


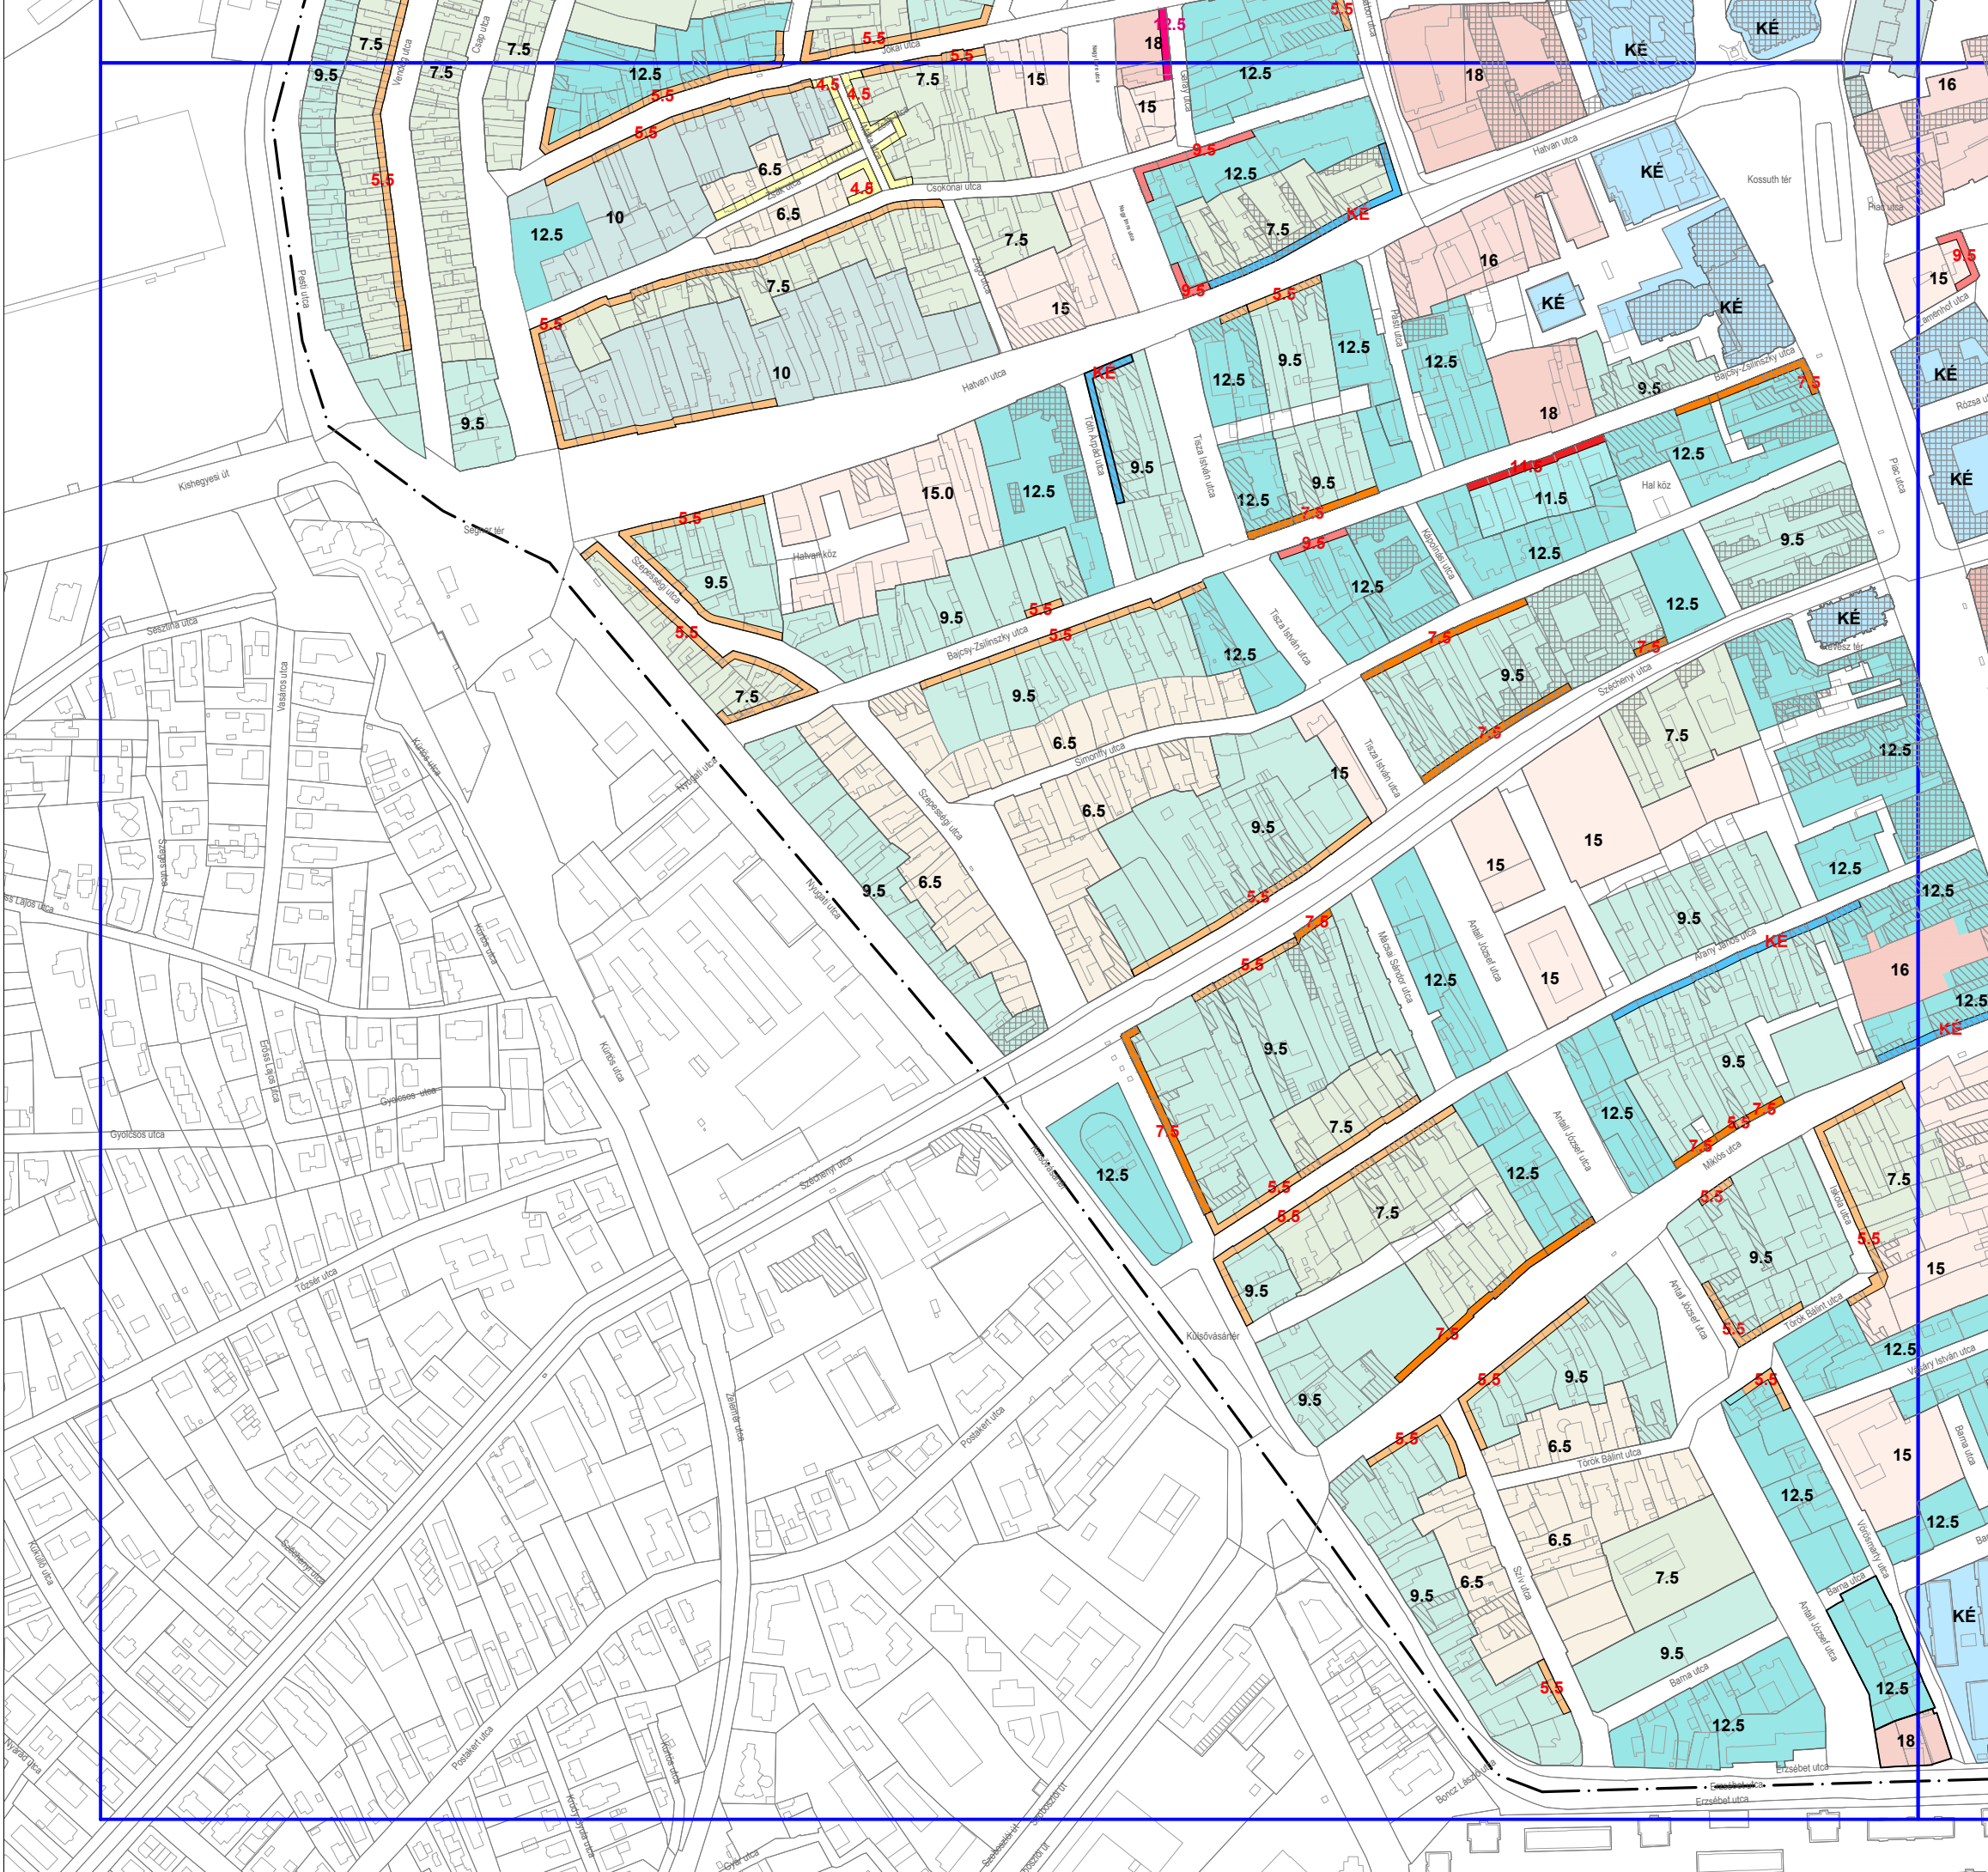

III. TERVLAP

JELMAGYARÁZAT:

Tervlap területi hatályának határa

Megengedett legnagyobb épületmagasság:

5.5	5,5 m
7.5	7,5 m
9.5	9,5 m
10	10 m
11,5	11,5 m
12.5	12,5 m
15	15 m
16	16 m
18	18 m
20	20 m
22	22 m
25	25 m
35	35 m
KÉ	Kialakult érték

Megengedett legnagyobb utcai párkánymagasság:

4.5	4,5 m
5.5	5,5 m
7.5	7,5 m
9.5	9,5 m
12.5	12,5 m
11.5	11,5 m
15	15 m
KÉ	Kialakult érték

Védelem, korlátozás, kötelezettség (más jogszabály alapján érvényesülő elemek)

	Műemlék (adatszolgáltatás: Miniszterelnökség Örökségvédelmi Hatósági Főosztály Örökségvédelmi Nyilvántartási Osztálya 2020. március)
	Helyi jelentőségű védett érték (45/2017. (XII. 14.) önkormányzati rendelet)

Alaptérképi elemek:

	Telekhatár
	Ingatlannyilvántartási térképen szereplő épület
	Ingatlannyilvántartási térképen nem szereplő épület
	Közterület
Zsák u.	Közterület neve

2. A R. 1.3. melléklet IV. tervlapja helyébe a következő rendelkezés lép:

IV. TERVLAP

JELMAGYARÁZAT:

Tervlap területi hatályának határa

Megengedett legnagyobb épületmagasság:

5.5	5,5 m
7.5	7,5 m
9.5	9,5 m
10	10 m
11.5	11,5 m
12.5	12,5 m
15	15 m
16	16 m
18	18 m
20	20 m
22	22 m
25	25 m
35	35 m
KÉ	Kialakult érték

Megengedett legnagyobb utcai párkánymagasság:

4.5	4,5 m
5.5	5,5 m
7.5	7,5 m
9.5	9,5 m
12.5	12,5 m
11.5	11,5 m
15	15 m
KÉ	Kialakult érték

Védelem, korlátozás, kötelezettség (más jogszabály alapján érvényesülő elemek)

Műemlék (adatszolgáltatás: Miniszterelnökség Örökségvédelmi Hatósági Főosztály Örökségvédelmi Nyilvántartási Osztálya 2020. március)
Helyi jelentőségű védett érték (45/2017. (XII. 14.) önkormányzati rendelet)

Alaptérképi elemek:

Telekhatár
Ingatlannyilvántartási térképen szereplő épület
Ingatlannyilvántartási térképen nem szereplő épület
Közterület
Zsák u. Közterület neve