



1.1. JELLEMZŐEN BEÉPÍTÉSRE SZÁNT TERÜLETEK TERVLAPJAI - ÁTTEKINTŐ NÉZET

M=1:2 000

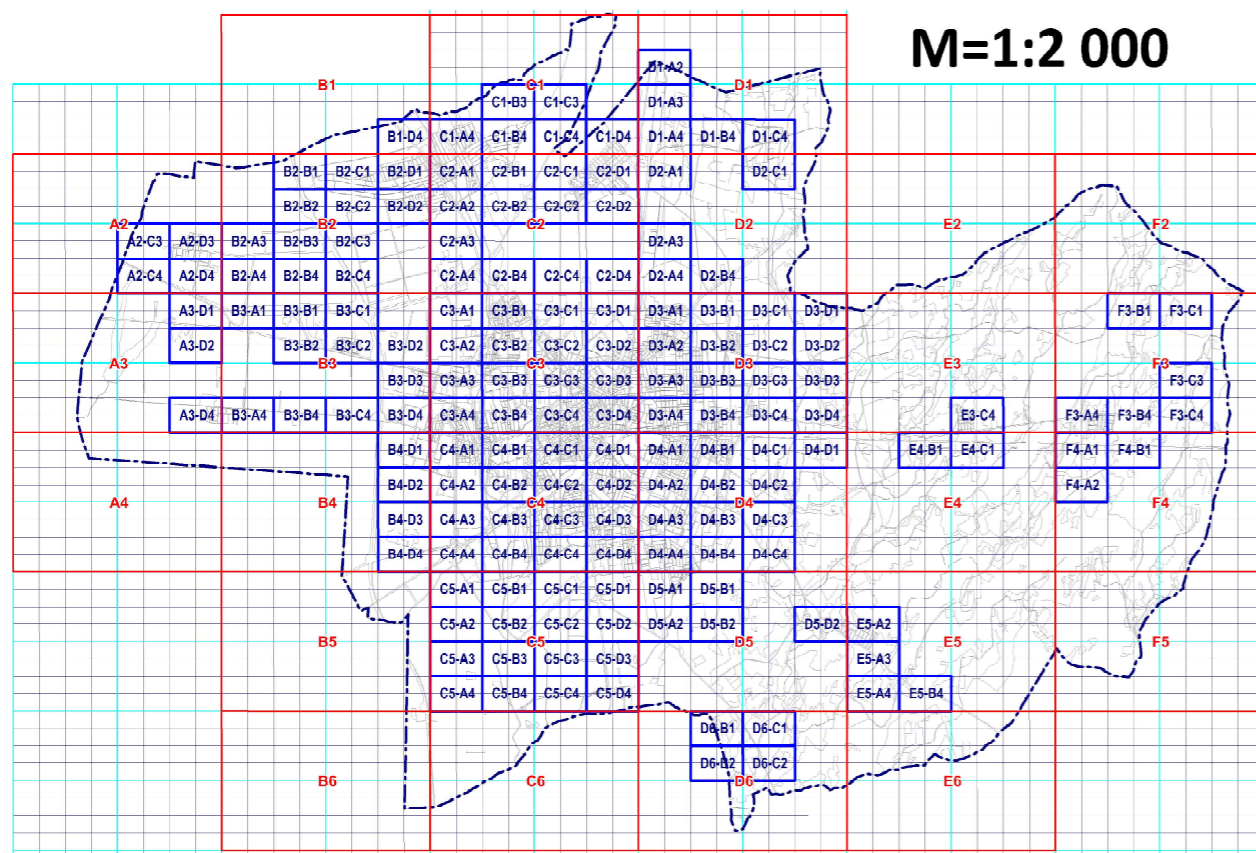


1.3. UTCAI PÁRKÁNYMAGASSÁG TERVLAPJAI - ÁTTEKINTŐ NÉZET

M=1:4 000

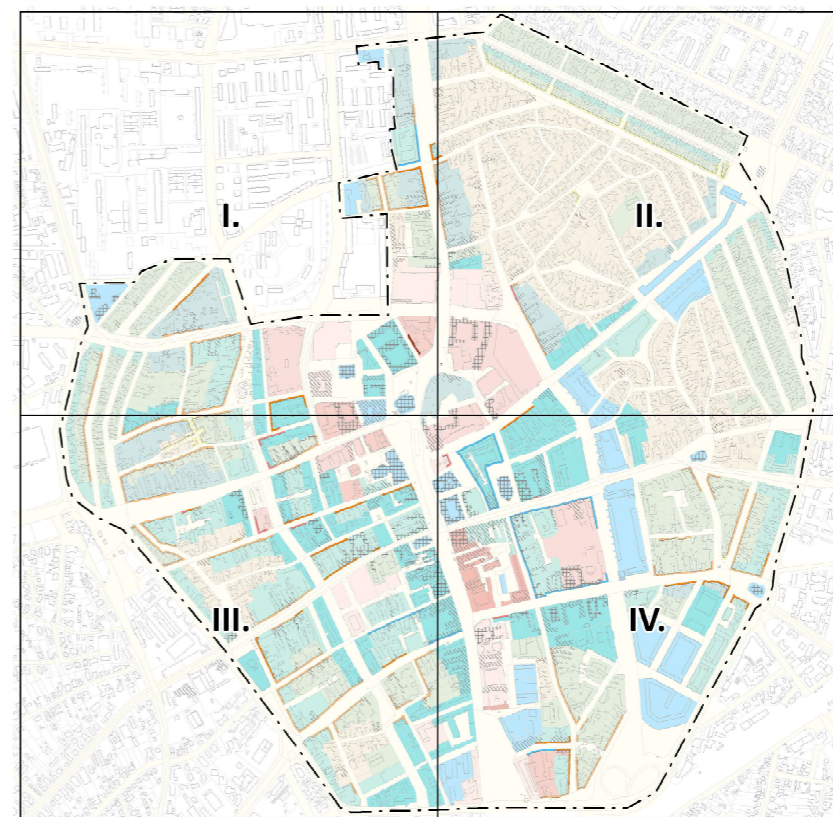


1.2. JELLEMZŐEN BEÉPÍTÉSRE NEM SZÁNT TERÜLETEK TERVLAPJAI - ÁTTEKINTŐ NÉZET

M=1:8 000

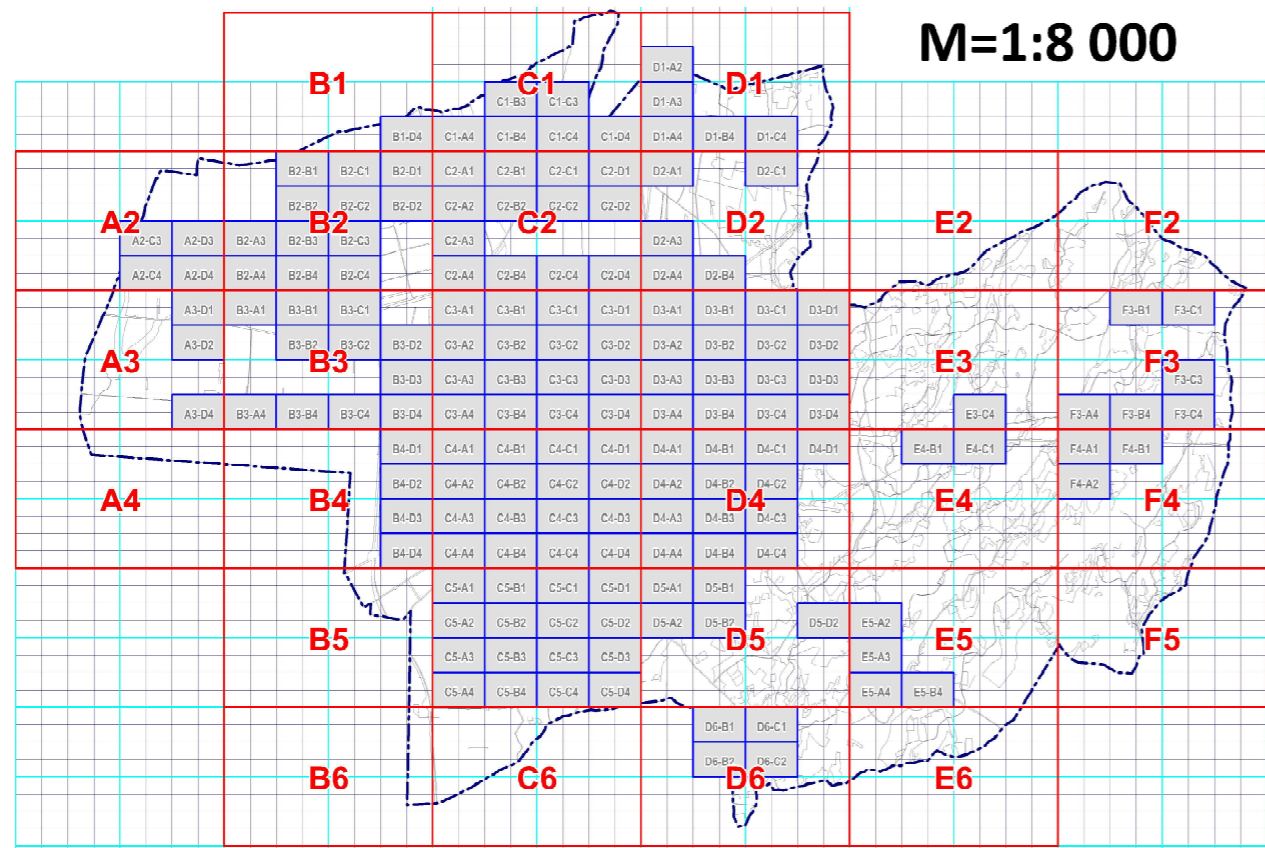

1.4. VÉDELEM, KORLÁTOZÁS, KÖTELEZETTSÉG TERVLAPJAI - ÁTTEKINTŐ NÉZET

M=1:20 000

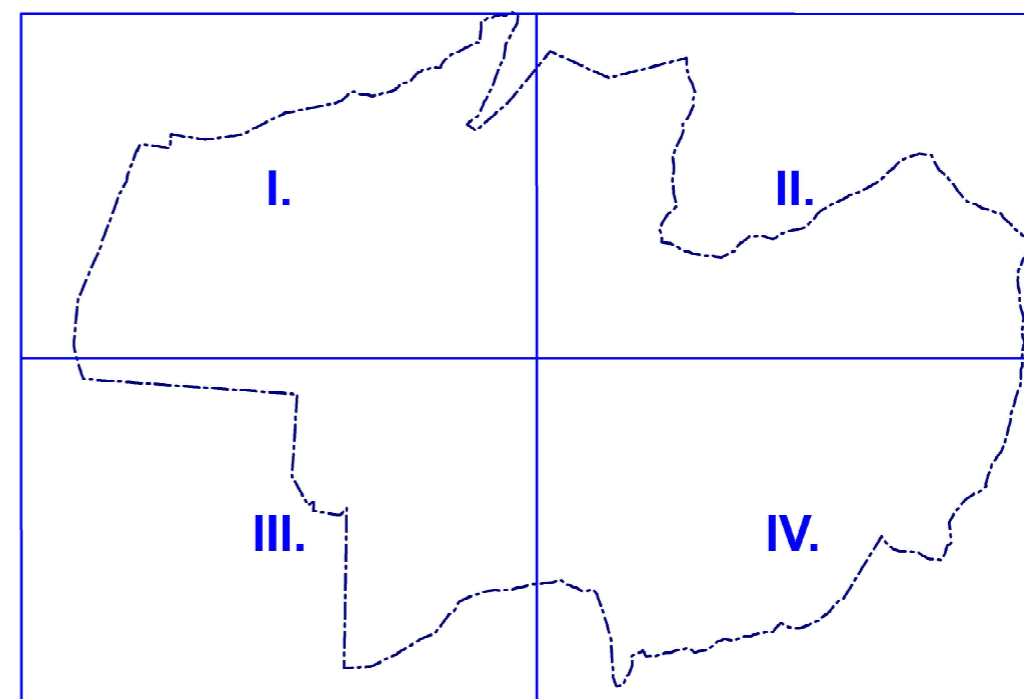

1.3. MELLÉKLET A 47/2020. (XII. 28.) ÖNKORMÁNYZATI RENDELETHEZ

I. TERVLAP

JELMAGYARÁZAT:

Megengedett legnagyobb épületmagasság:

5.5	5,5 m
7.5	7,5 m
9.5	9,5 m
10	10 m
11,5	11,5 m
12.5	12,5 m
15	15 m
16	16 m
18	18 m
20	20 m
22	22 m
25	25 m
35	35 m

Megengedett legnagyobb utcai párkánymagasság:


4.5	4,5 m
5.5	5,5 m
7.5	7,5 m
9.5	9,5 m
12.5	12,5 m
15	15 m

Védelem, korlátozás, kötelezettség (más jogszabály alapján érvényesülő elemek)

	Műemlék (adatszolgáltatás: Miniszterelnökség Örökségvédelmi Hatóság Főosztály Örökségvédelmi Nyilvántartási Osztálya 2020. március)
	Helyi jelentőségű védett érték (45/2017. (XII. 14.) önkormányzati rendelet)

Alaptérképi elemek:

	Telekhatár
	Ingtalannyilvántartási térképen szereplő épület
	Ingtalannyilvántartási térképen nem szereplő épület
	Közszerűlet
	Zsák u. Közszerűlet neve

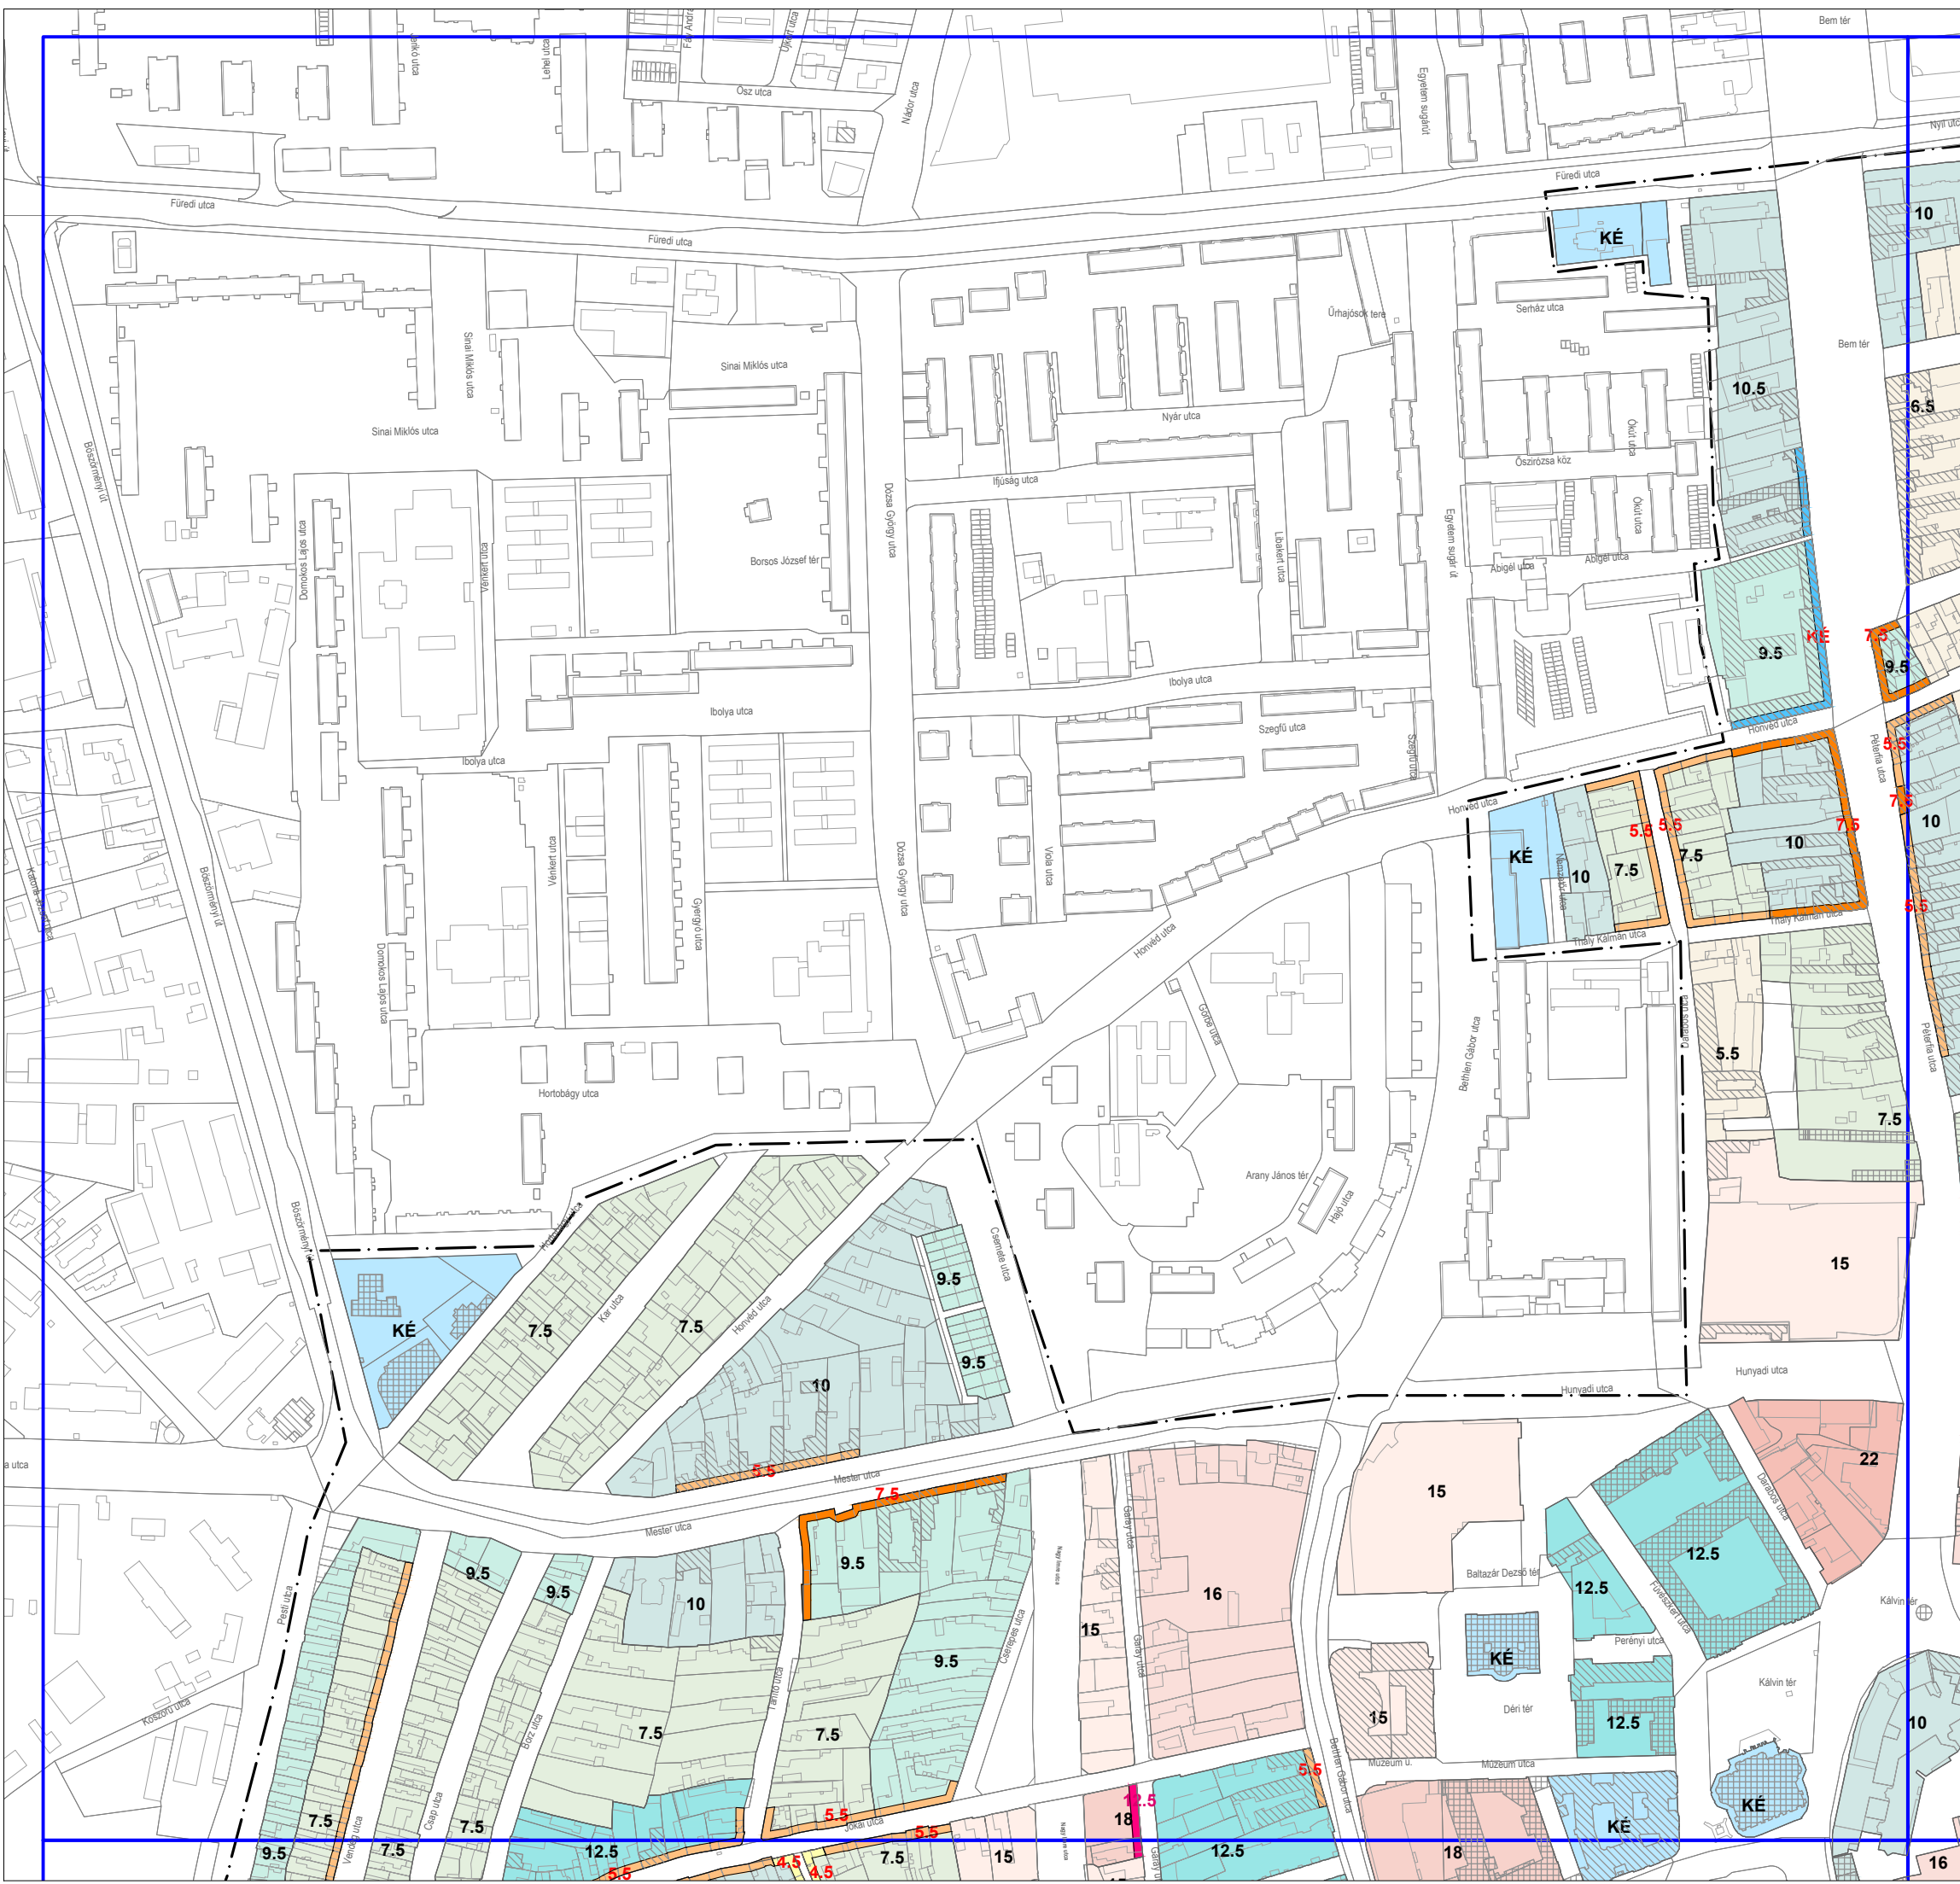

1.3. MELLÉKLET A 47/2020. (XII. 28.) ÖNKORMÁNYZATI RENDELETHEZ

II. TERVLAP

**JELMAGYARÁZAT:**

**Megengedett legnagyobb épületmagasság:**

5.5	5,5 m
7.5	7,5 m
9.5	9,5 m
10	10 m
11.5	11,5 m
12.5	12,5 m
15	15 m
16	16 m
18	18 m
20	20 m
22	22 m
25	25 m
35	35 m



**KÉ** Kialakult érték

**Megengedett legnagyobb utcai párkánymagasság:**






4.5	4,5 m
5.5	5,5 m
7.5	7,5 m
9.5	9,5 m
12.5	12,5 m
11.5	11,5 m
15	15 m


**KÉ** Kialakult érték

**Védelem, korlátozás, kötelezettség (más jogszabály alapján érvényesülő elemek)**

-  Műemlék (adatszolgáltatás: Miniszterelnökség Örökségvédelmi Hatósági Főosztály Örökségvédelmi Nyilvántartási Osztálya 2020. március)
-  Helyi jelentőségű védett érték (45/2017. (XII. 14.) önkormányzati rendelet)

**Alaptérképi elemek:**

-  Telekhatár
-  Ingatlannyilvántartási térképen szereplő épület
-  Ingatlannyilvántartási térképen nem szereplő épület
-  Közterület
-  Zsák u. Közterület neve

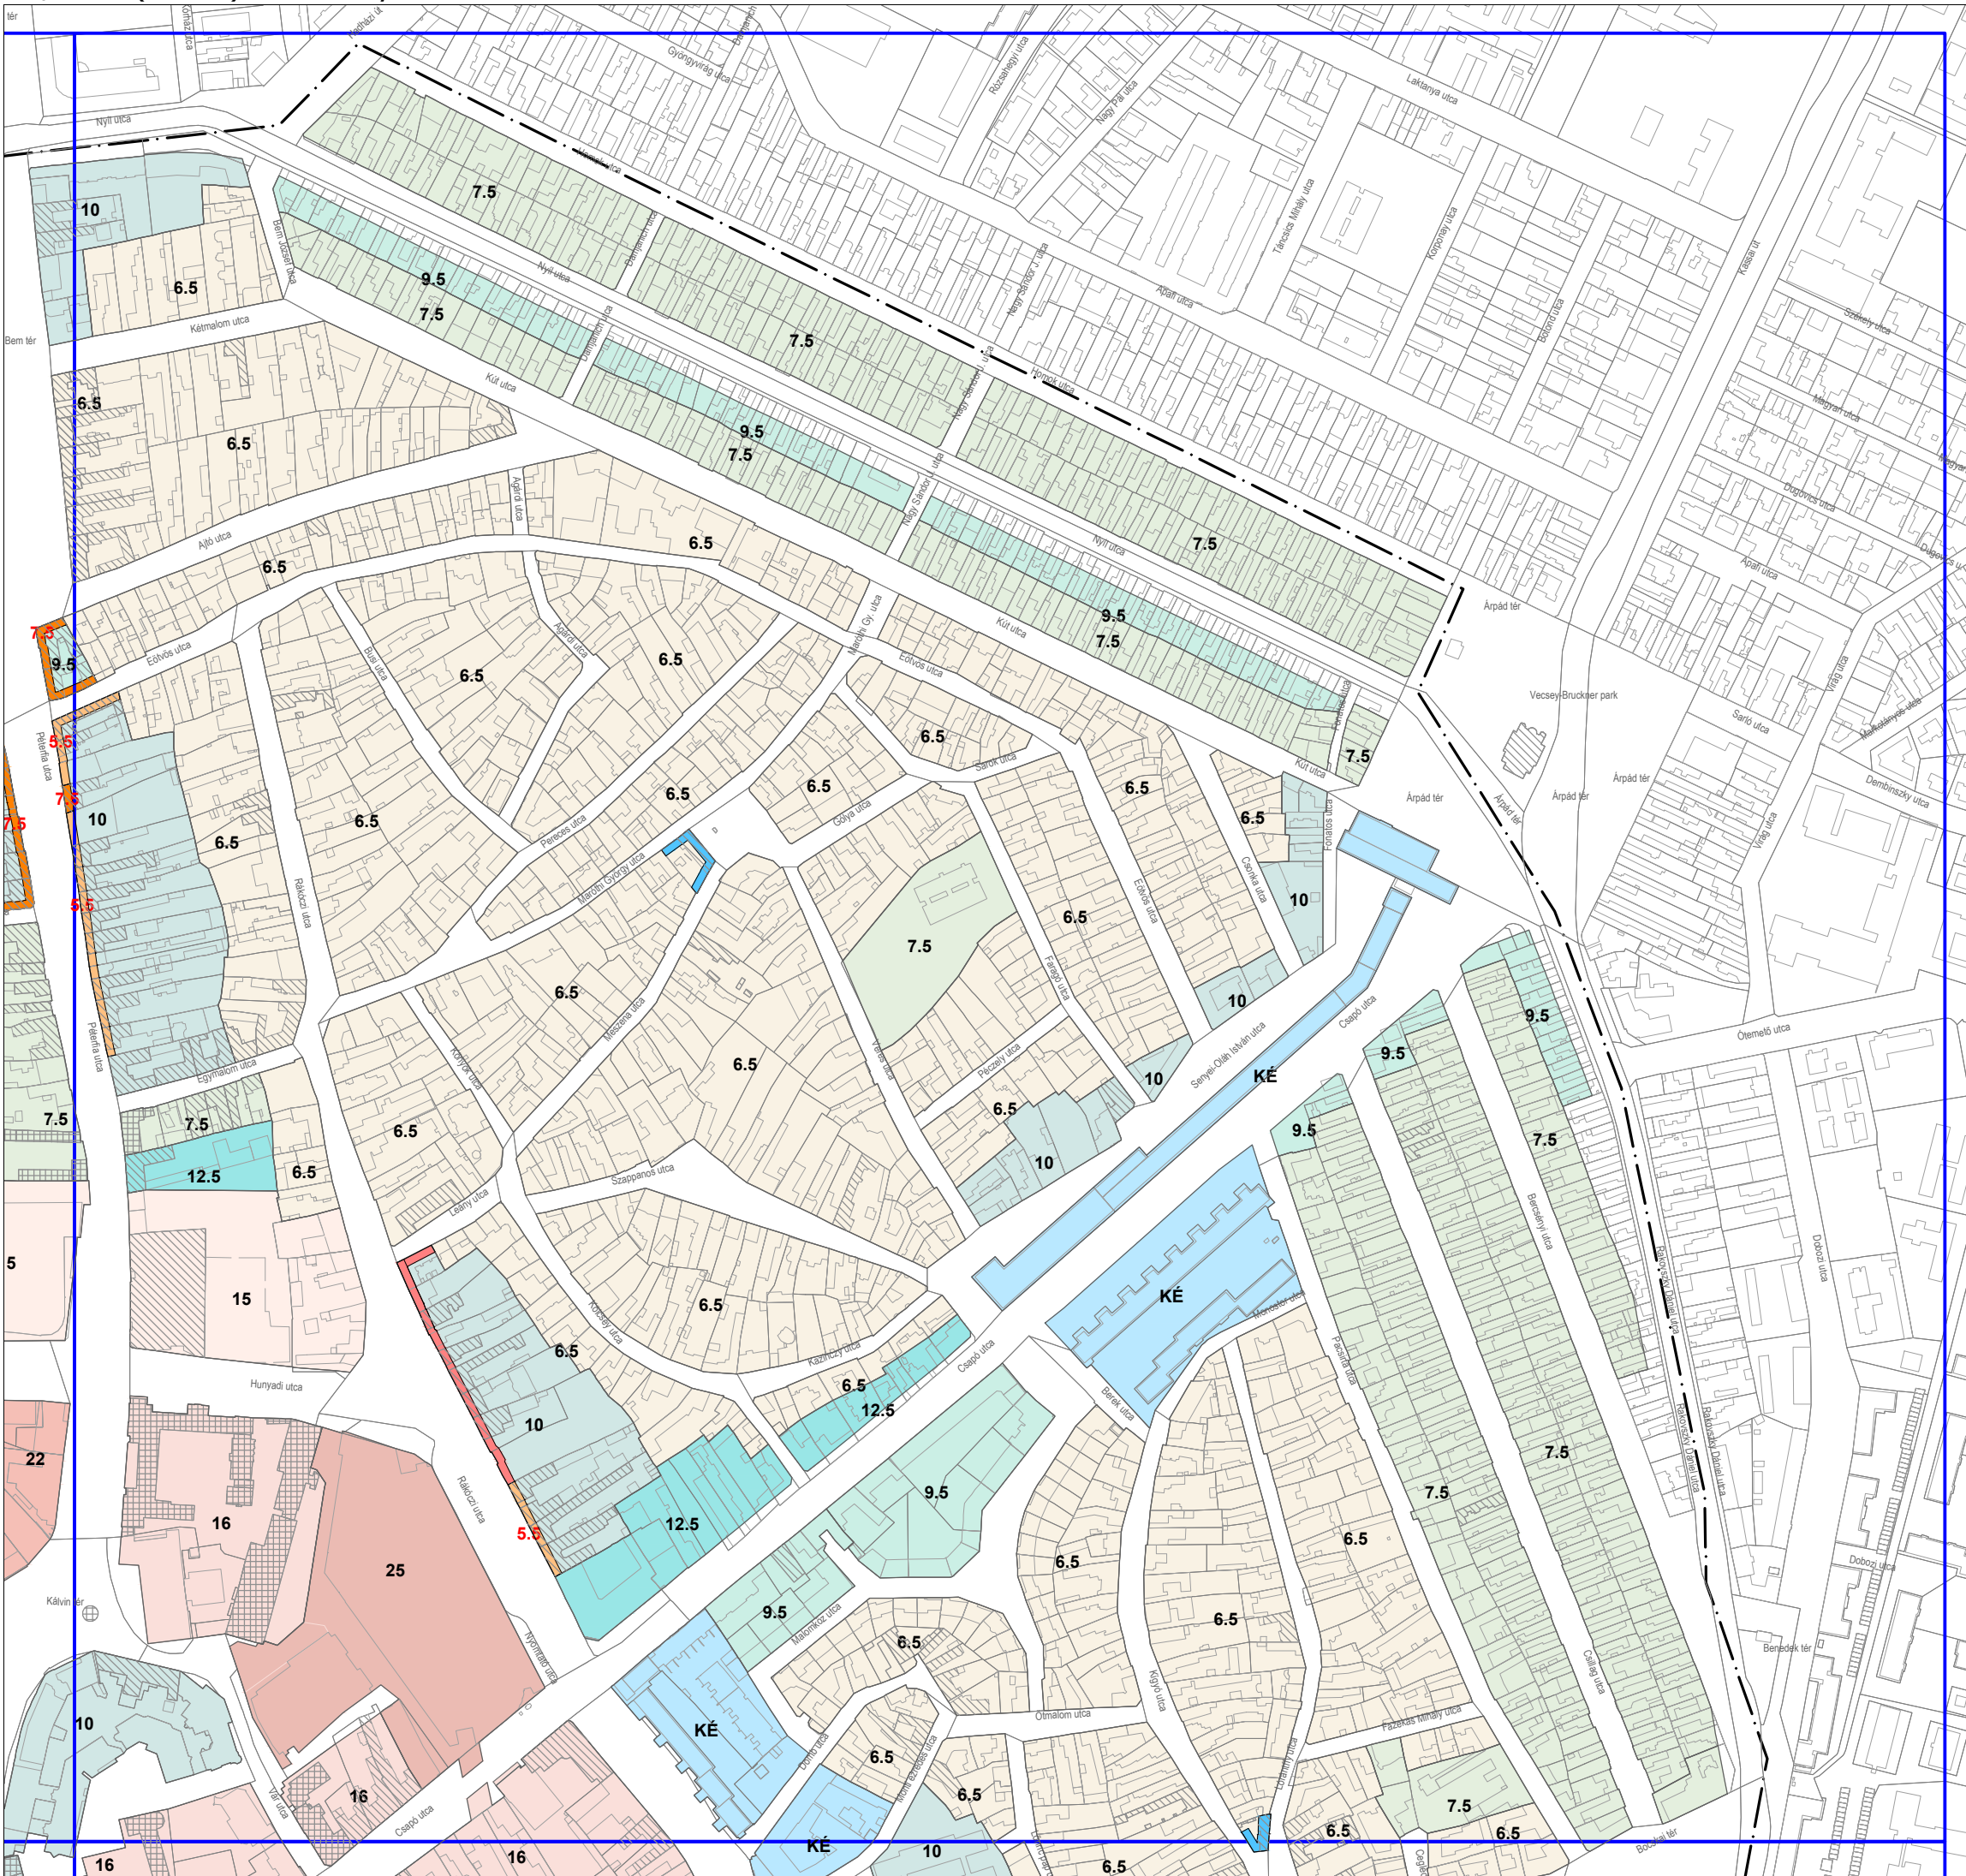


1.3. MELLÉKLET A 47/2020. (XII. 28.) ÖNKORMÁNYZATI RENDELETHEZ

III. TERVLAP


JELMAGYARÁZAT:

-  Tervlap területi hatályának határa
- Megengedett legnagyobb épületmagasság:**
-  5,5 m
-  7,5 m
-  9,5 m
-  10 m
-  11,5 m
-  12,5 m
-  15 m
-  16 m
-  18 m
-  20 m
-  22 m
-  25 m
-  35 m
-  KÉ Kialakult érték
- Megengedett legnagyobb utcai párkánymagasság:**
-  4,5 m
-  5,5 m
-  7,5 m
-  9,5 m
-  12,5 m
-  11,5 m
-  15 m
-  KÉ Kialakult érték
- Védelem, korlátozás, kötelezettség (más jogszabály alapján érvényesülő elemek)**
-  Műemlék (adatszolgáltatás: Miniszterelnökség Örökségvédelmi Hatósági Főosztály Örökségvédelmi Nyilvántartási Osztálya 2020. március)
-  Helyi jelentőségű védett érték (45/2017. (XII. 14.) önkormányzati rendelet)
- Alaptérképi elemek:**
-  Telekhatár
-  Ingatlannyilvántartási térképen szereplő épület
-  Ingatlannyilvántartási térképen nem szereplő épület
-  Közterület
-  Zsák u. Közterület neve

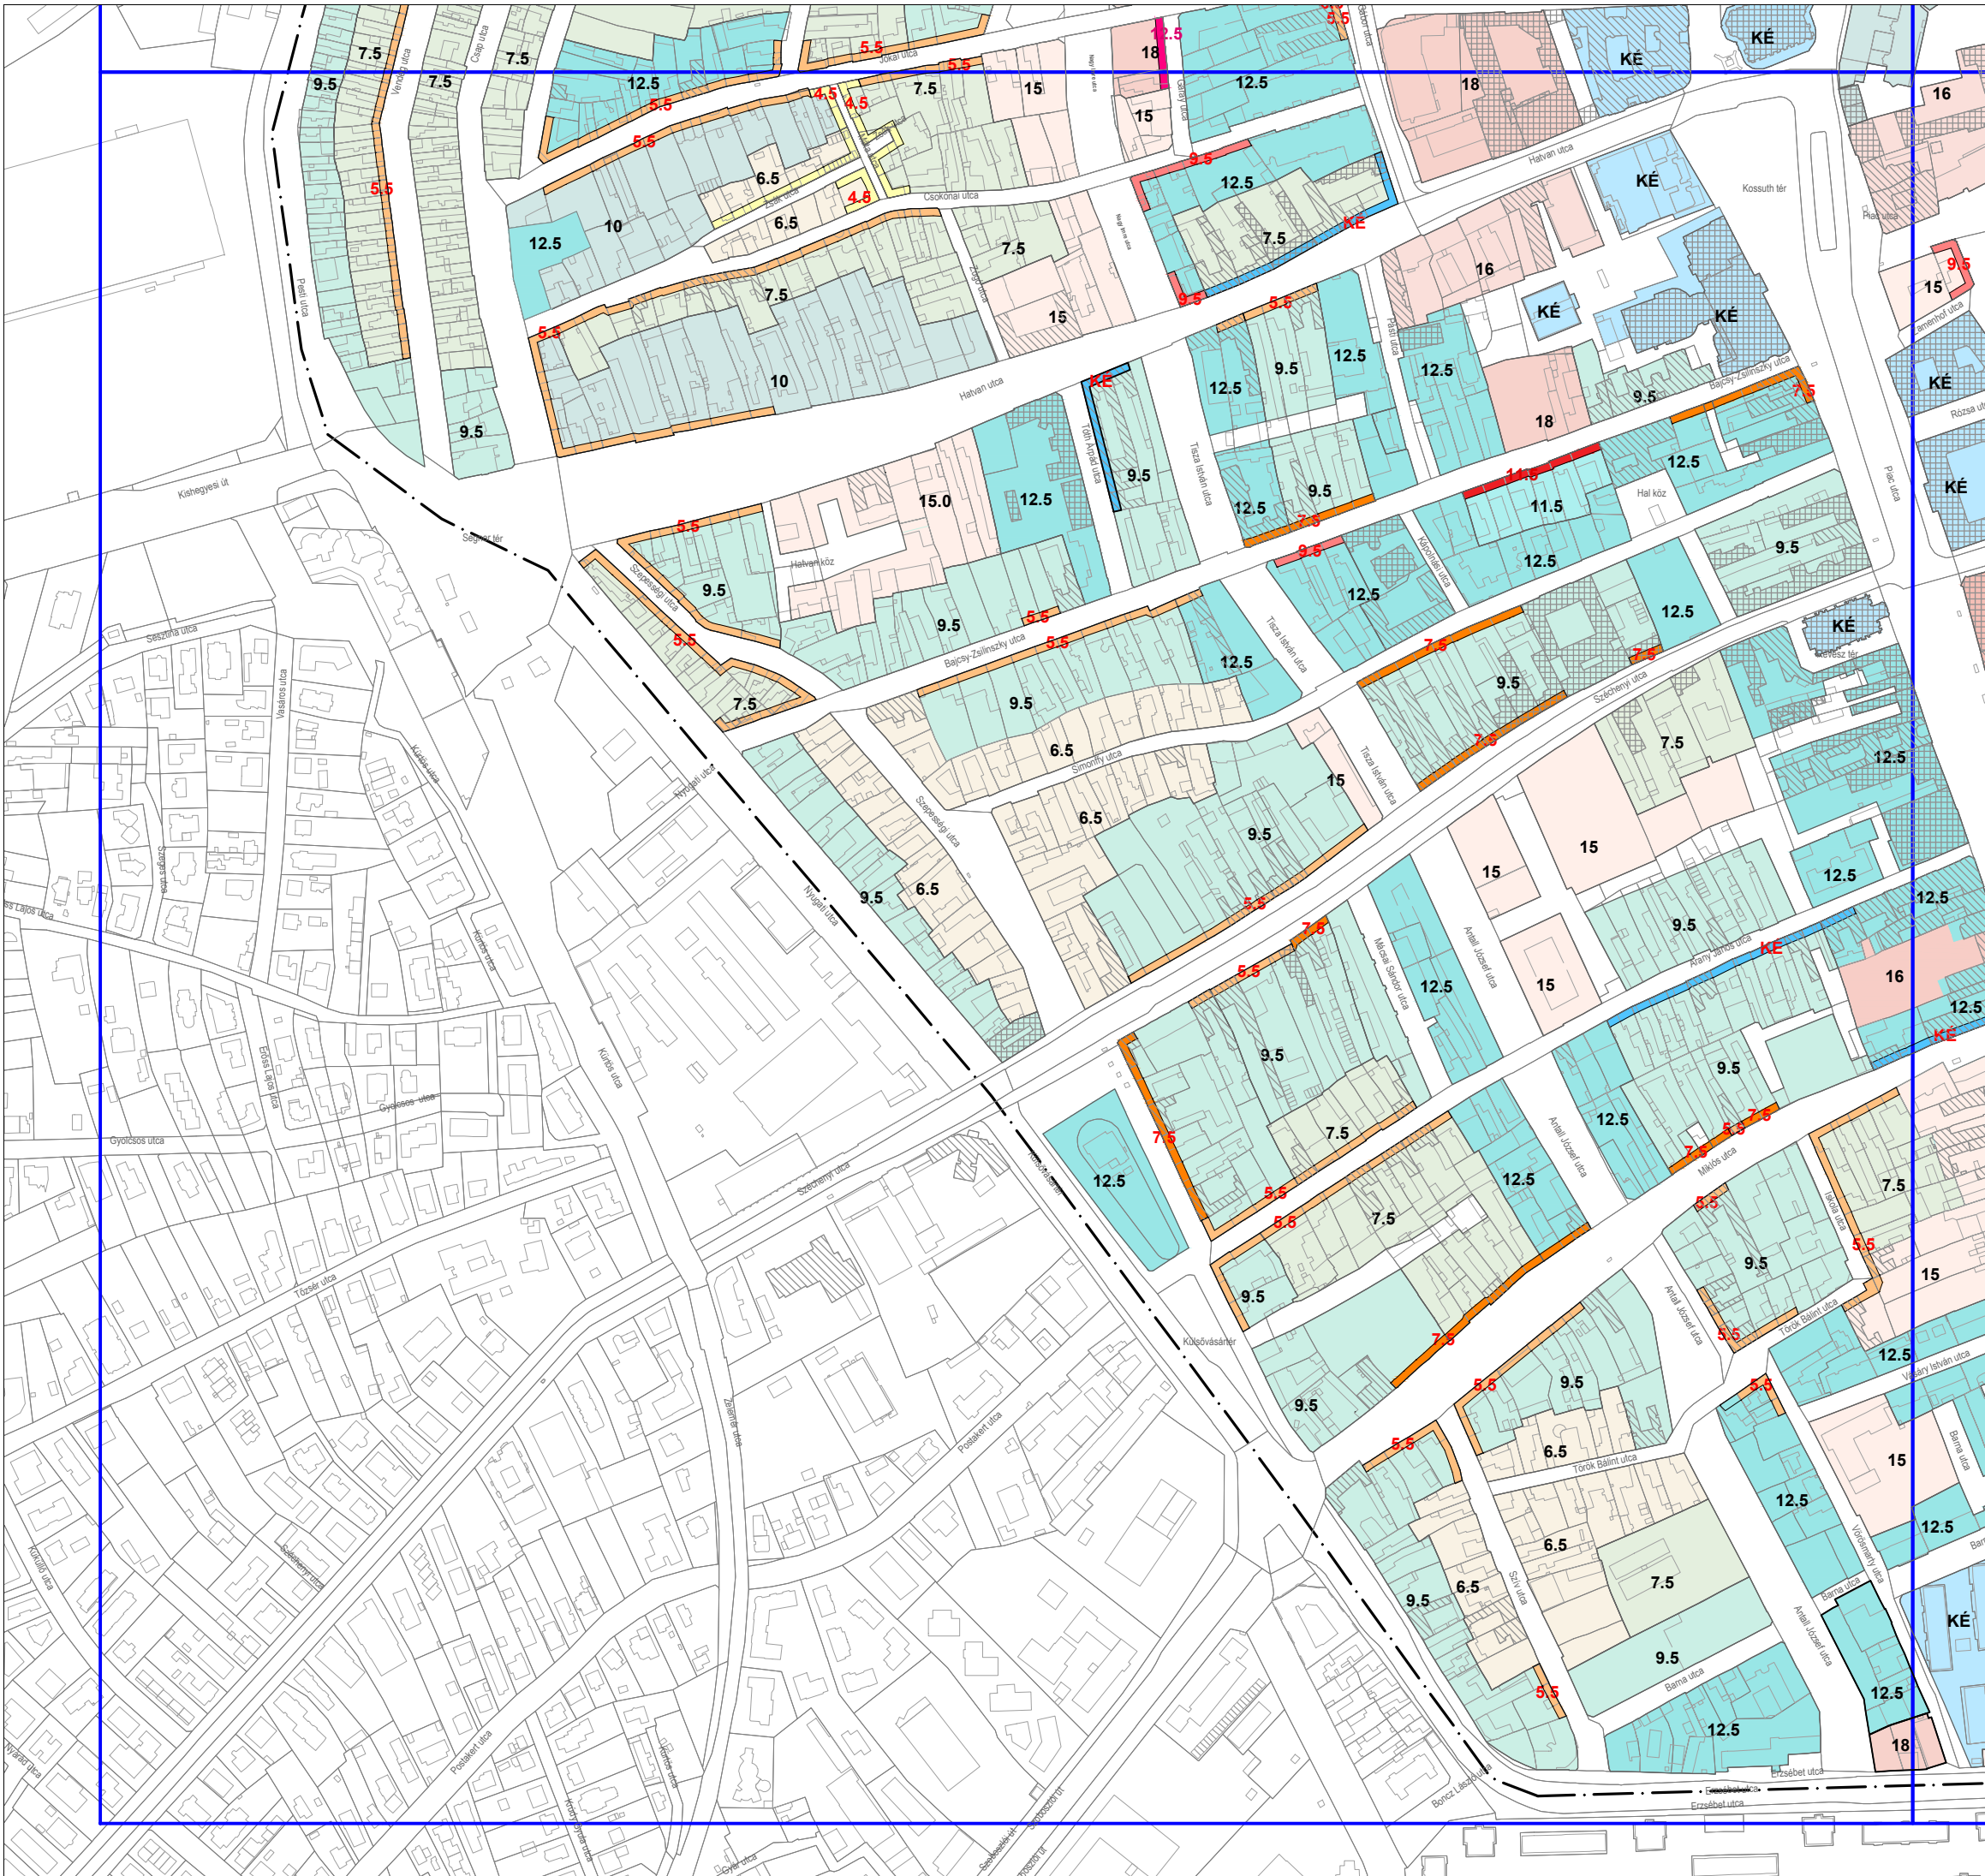

1.3. MELLÉKLET A 47/2020. (XII. 28.) ÖNKORMÁNYZATI RENDELETHEZ

IV. TERVLAP

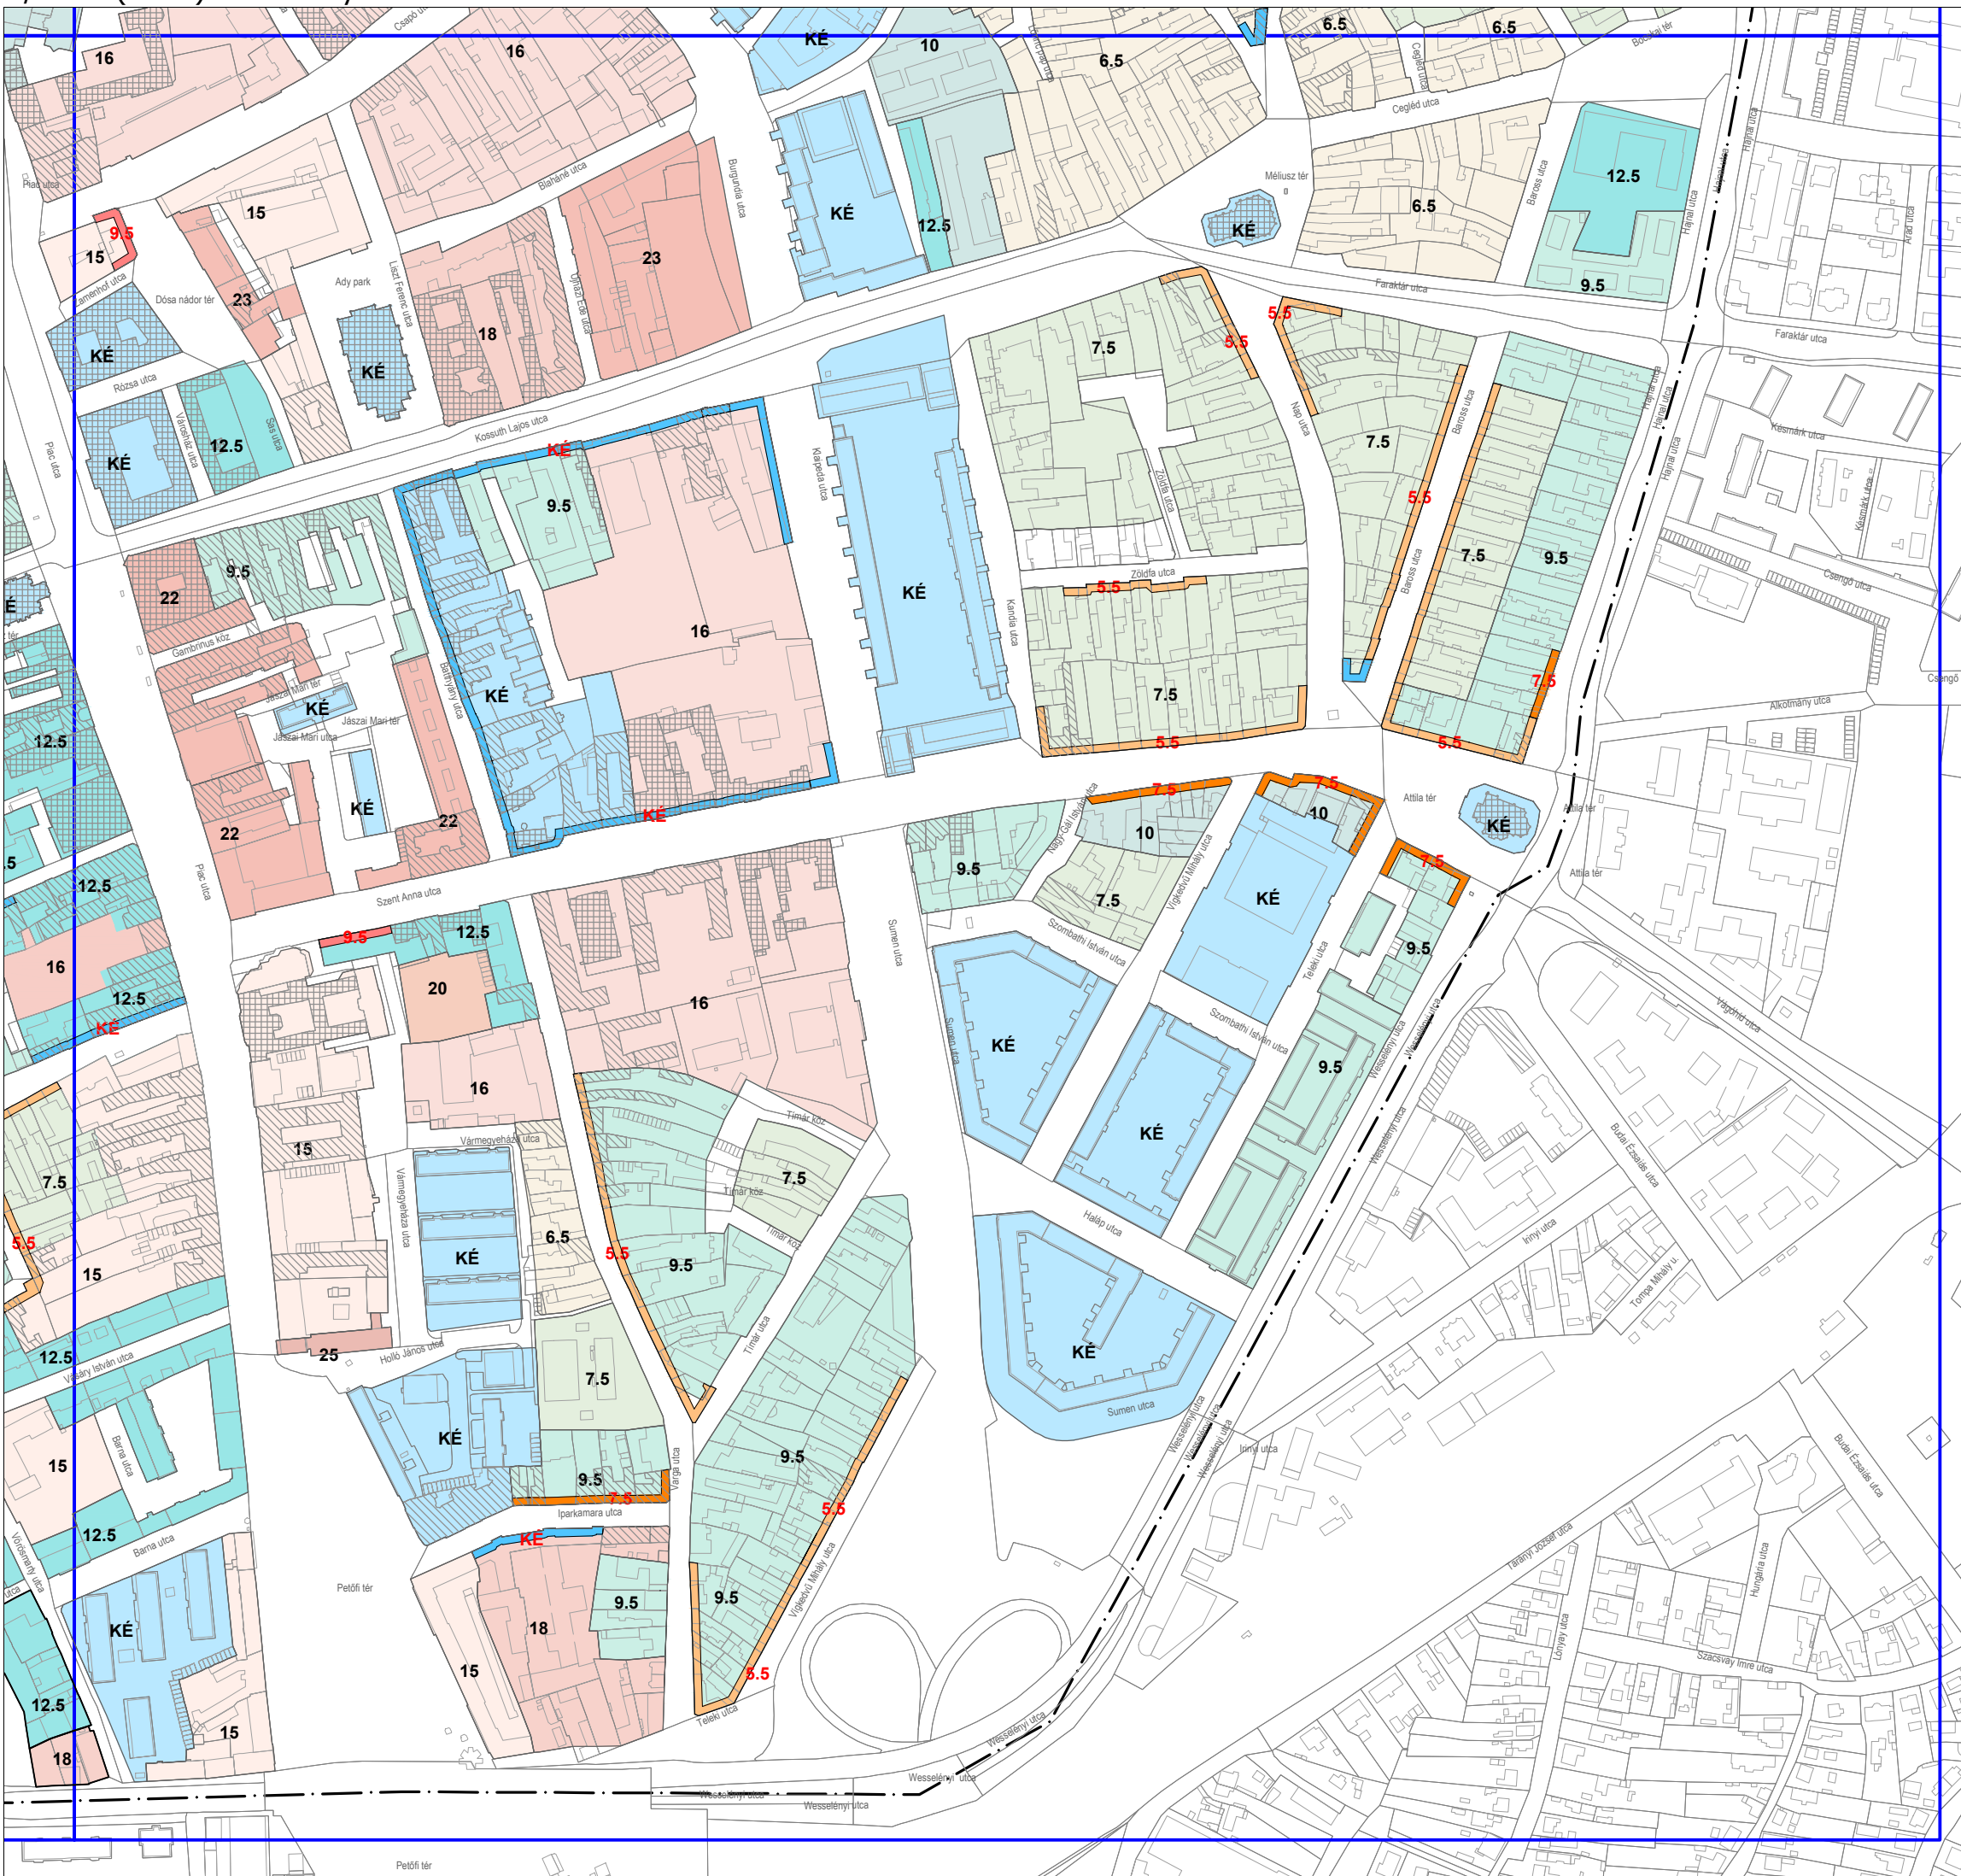

**JELMAGYARÁZAT:**

Tervlap területi hatályának határa

**Megengedett legnagyobb épületmagasság:**

- 5,5 m
- 7,5 m
- 9,5 m
- 10 m
- 11,5 m
- 12,5 m
- 15 m
- 16 m
- 18 m
- 20 m
- 22 m
- 25 m
- 35 m

**Megengedett legnagyobb utcai párkánymagasság:**

- 4,5 m
- 5,5 m
- 7,5 m
- 9,5 m
- 12,5 m
- 11,5 m
- 15 m
- Kialakult érték

**Védelem, korlátozás, kötelezettség (más jogszabály alapján érvényesülő elemek)**

- Műemlék (adatszolgáltatás: Miniszterelnökség Örökségvédelmi Hatósági Főosztály Örökségvédelmi Nyilvántartási Osztálya 2020. március)
- Helyi jelentőségű védett érték (45/2017. (XII. 14.) önkormányzati rendelet)

**Alaptérképi elemek:**

- Telekhatár
- Ingatlannyilvántartási térképen szereplő épület
- Ingatlannyilvántartási térképen nem szereplő épület
- Közterület
- Közterület neve