



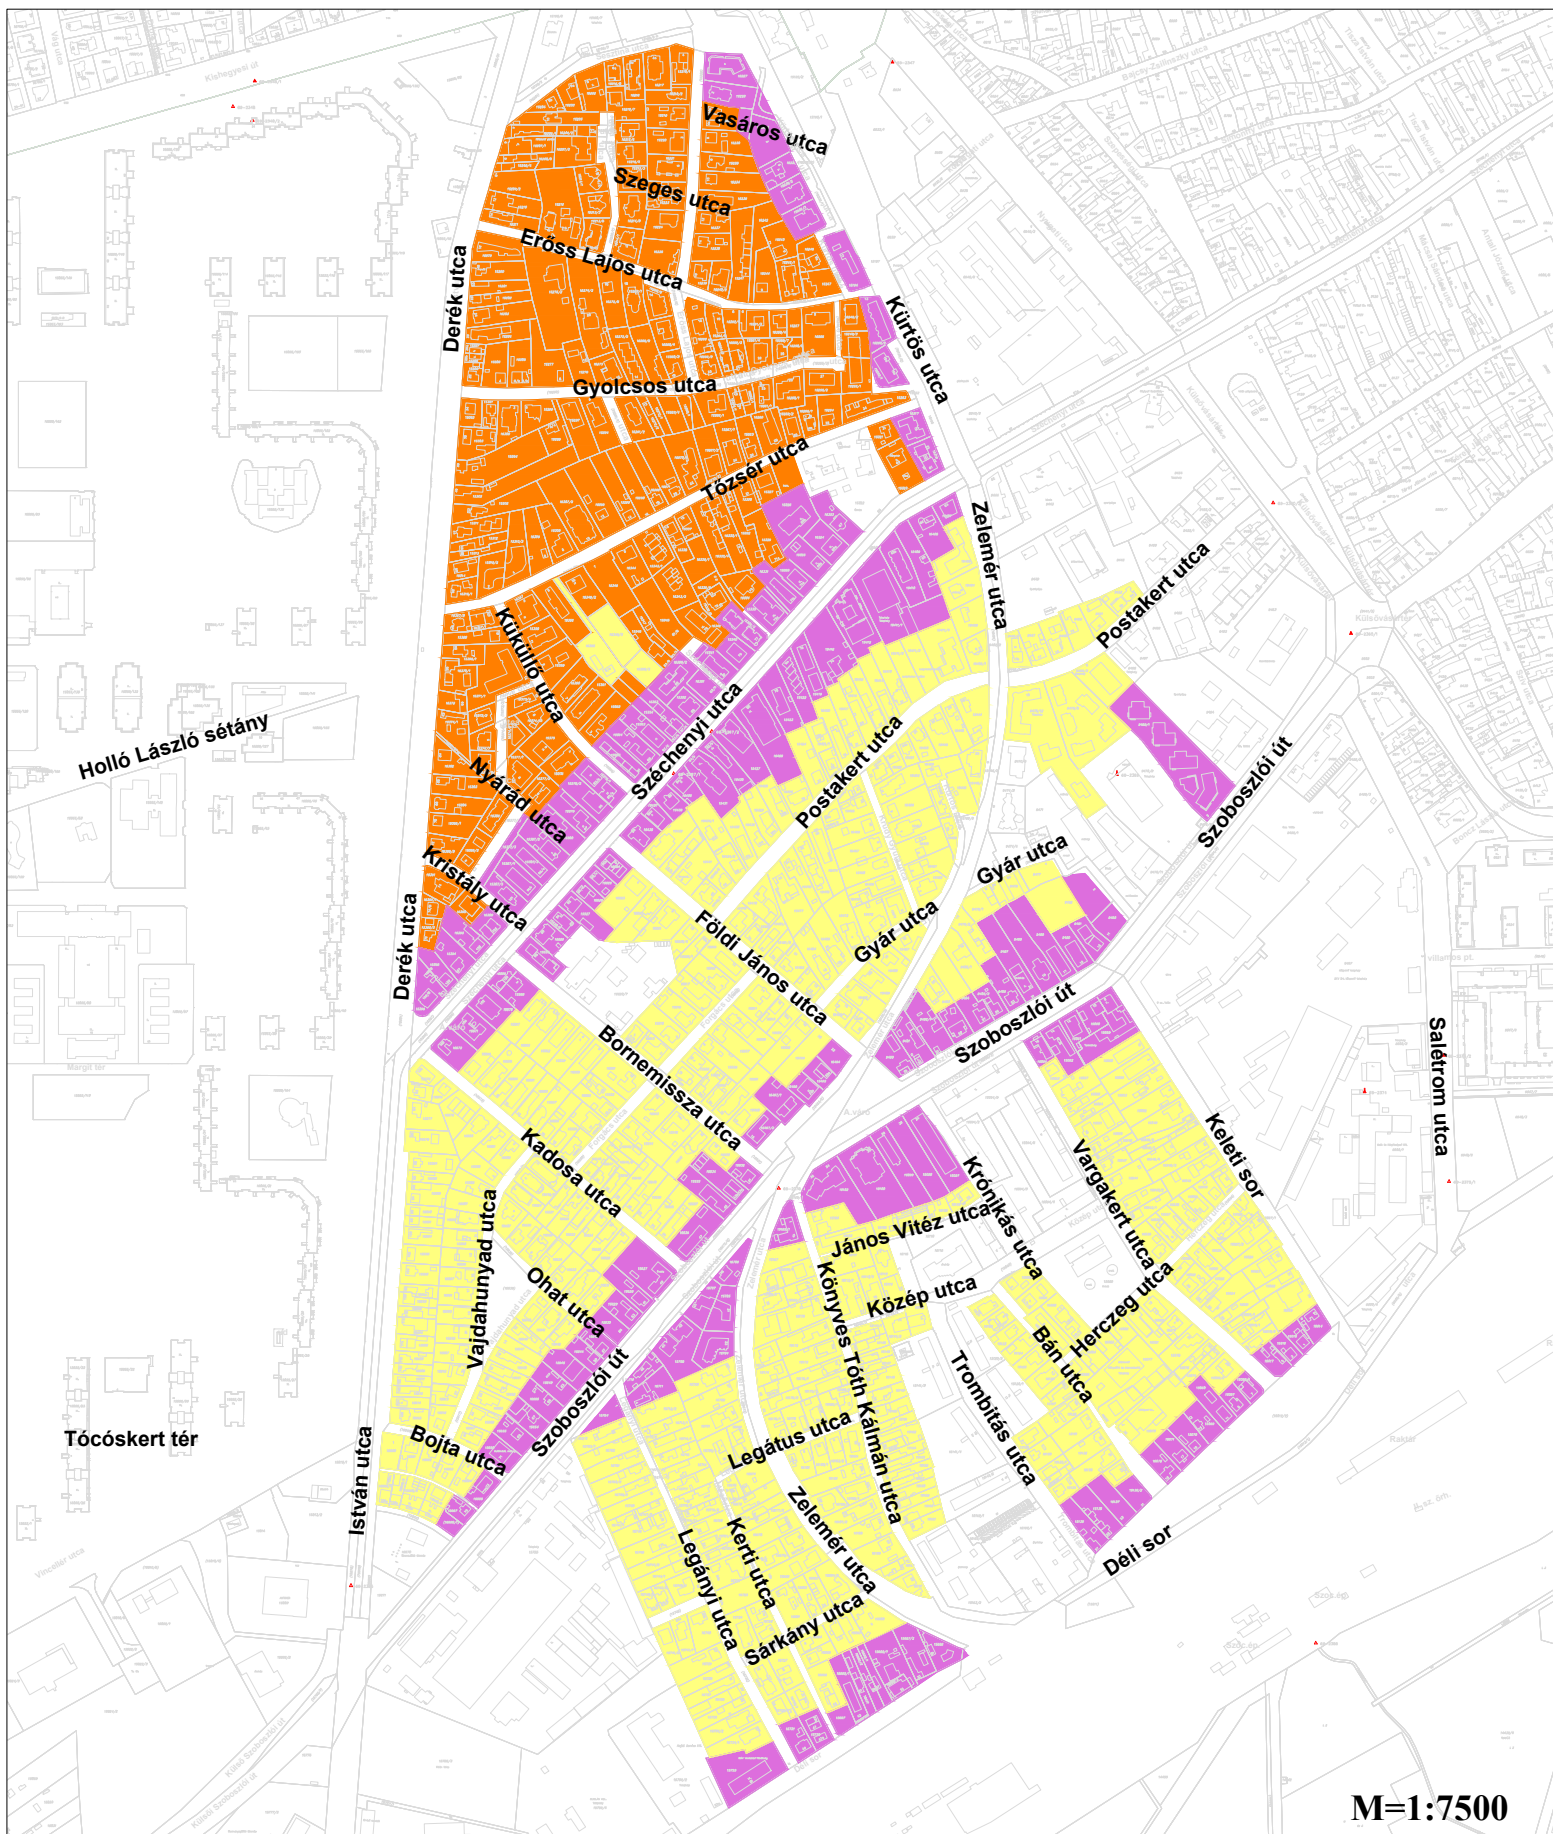

Széchenyikert, Postakert és Vargakert területén elhelyezhető önálló rendeltetési egységek száma

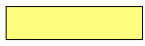

M=1:7500

-  legfeljebb 2 önálló rendeltetési egység helyezhető el telkenként
-  legfeljebb 4 önálló rendeltetési egység helyezhető el telkenként
-  telkenként legfeljebb 12 önálló rendeltetési egység helyezhető el