



szabályozási terv

1.1. Jellemzően beépítésre szánt területek tervlapjai - áttekintő nézet

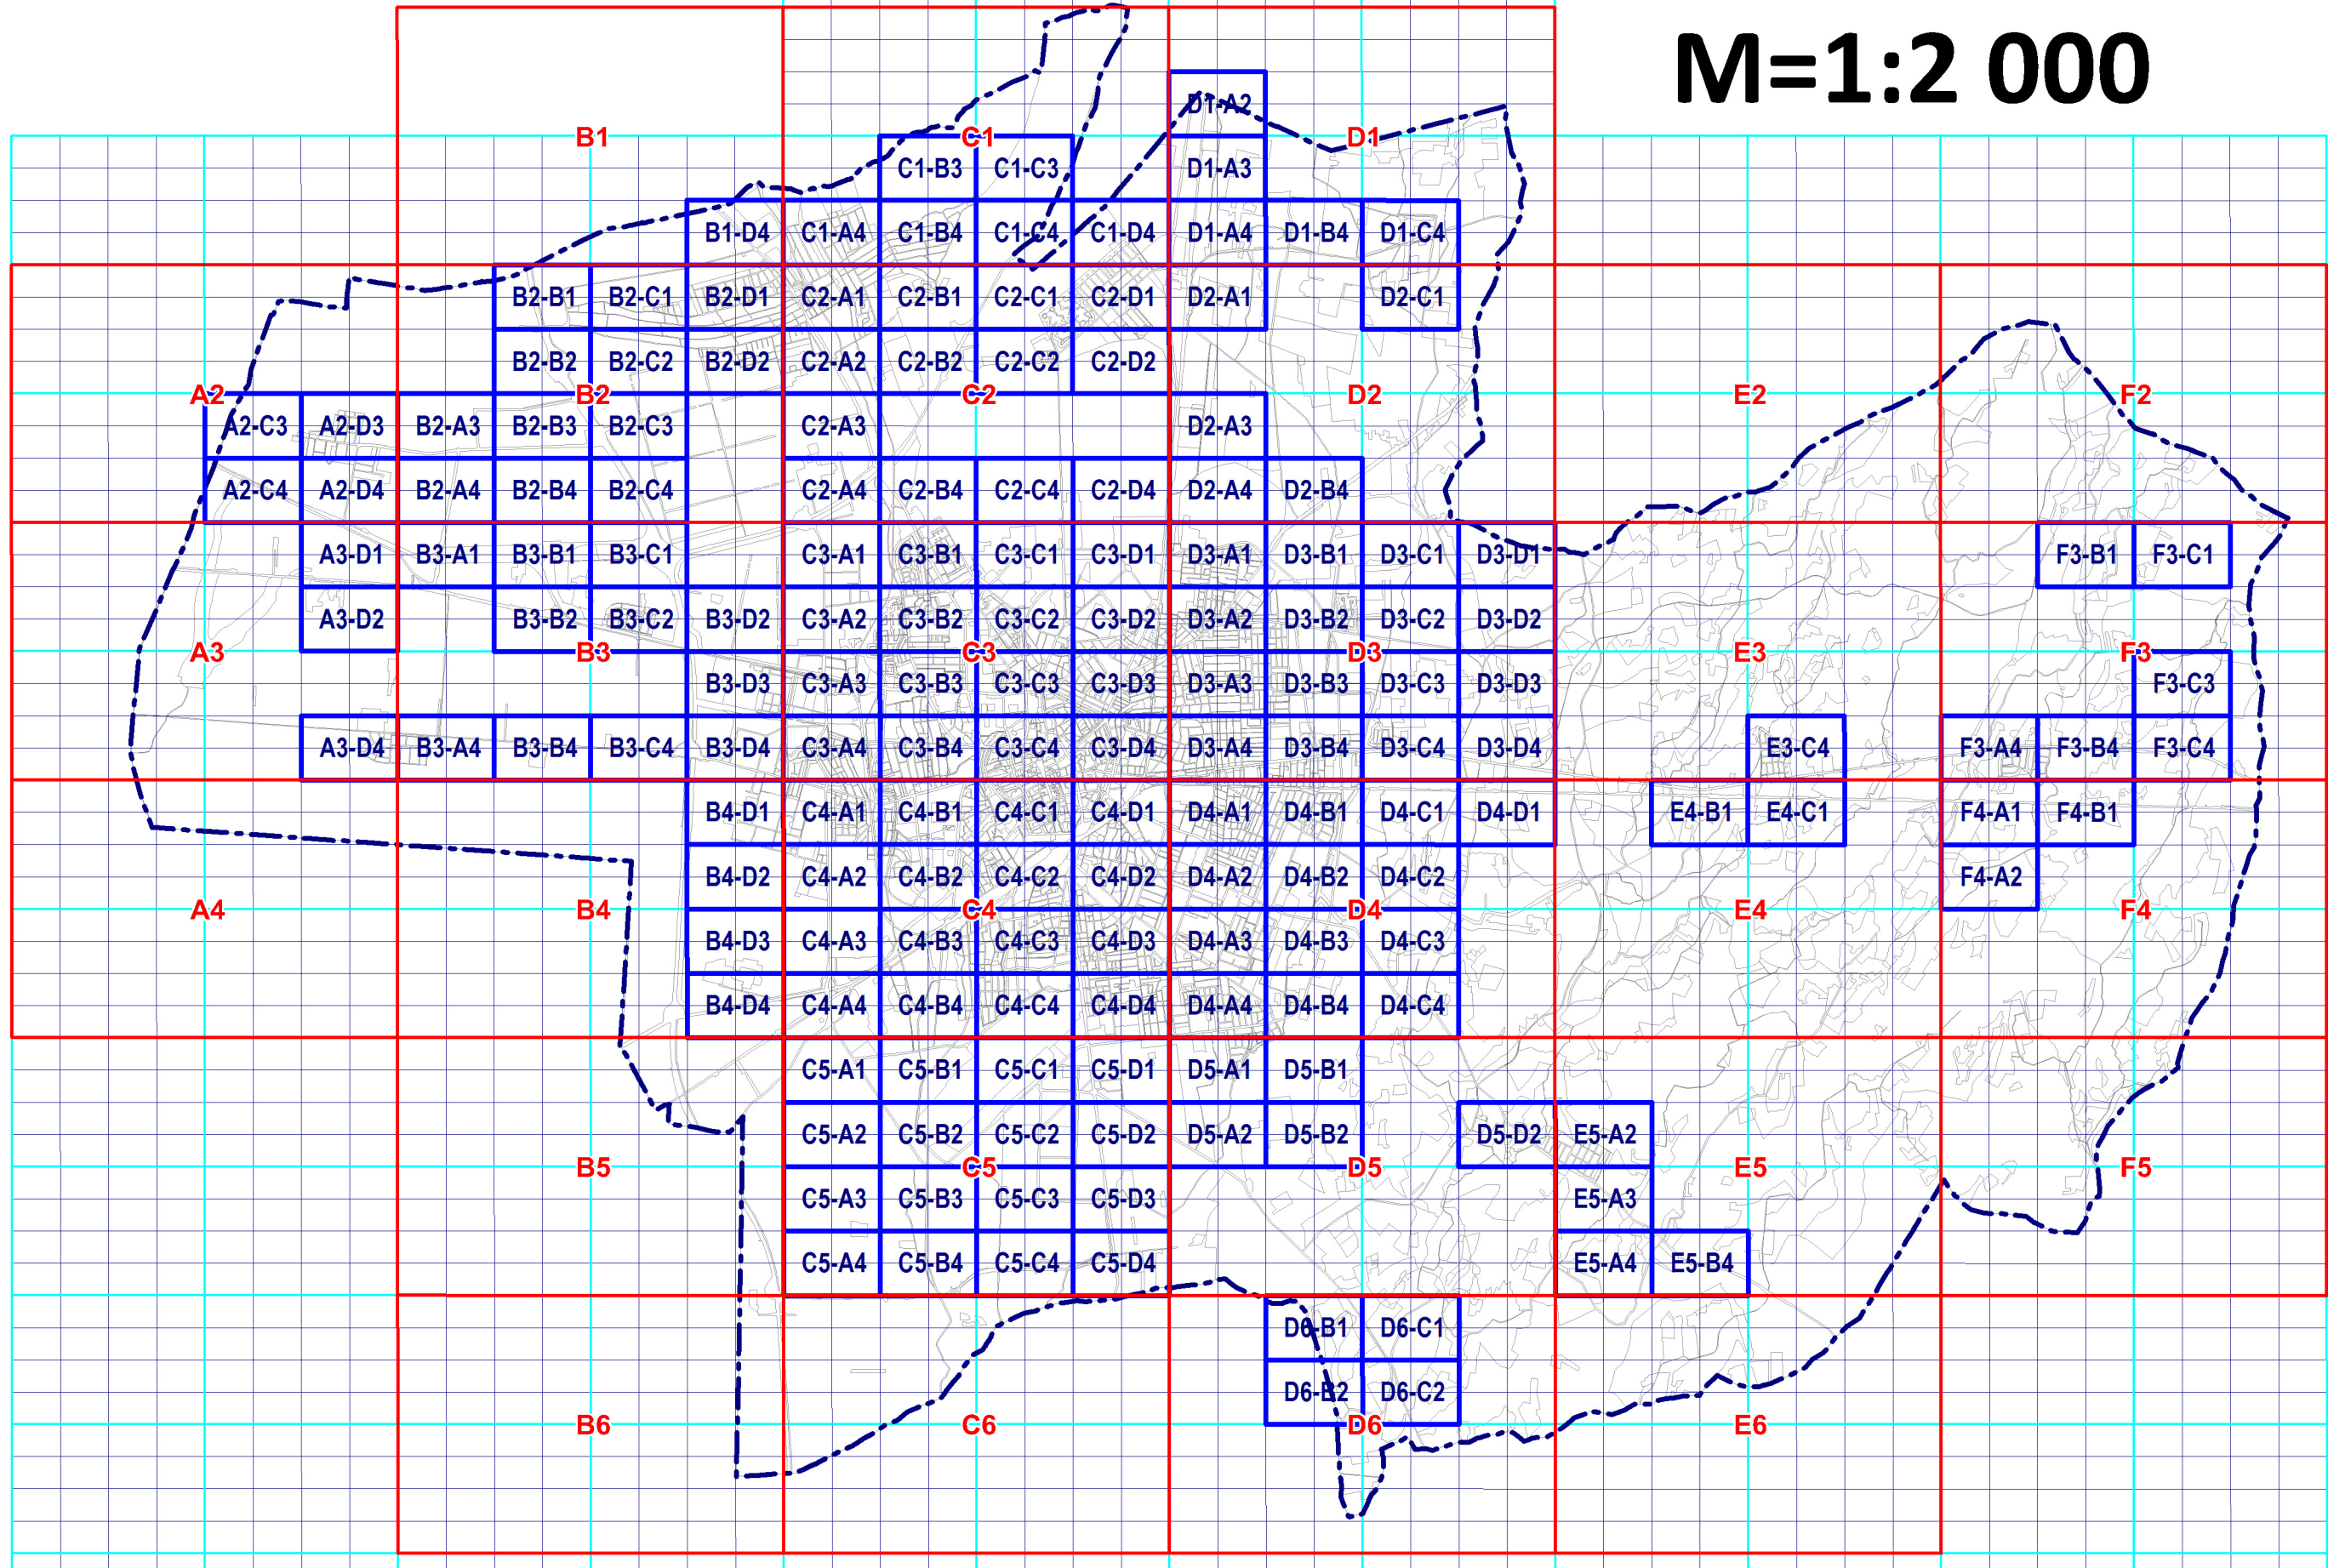


1.3. Utcai párkánymagasság tervlapjai - áttekintő nézet

M=1:4 000

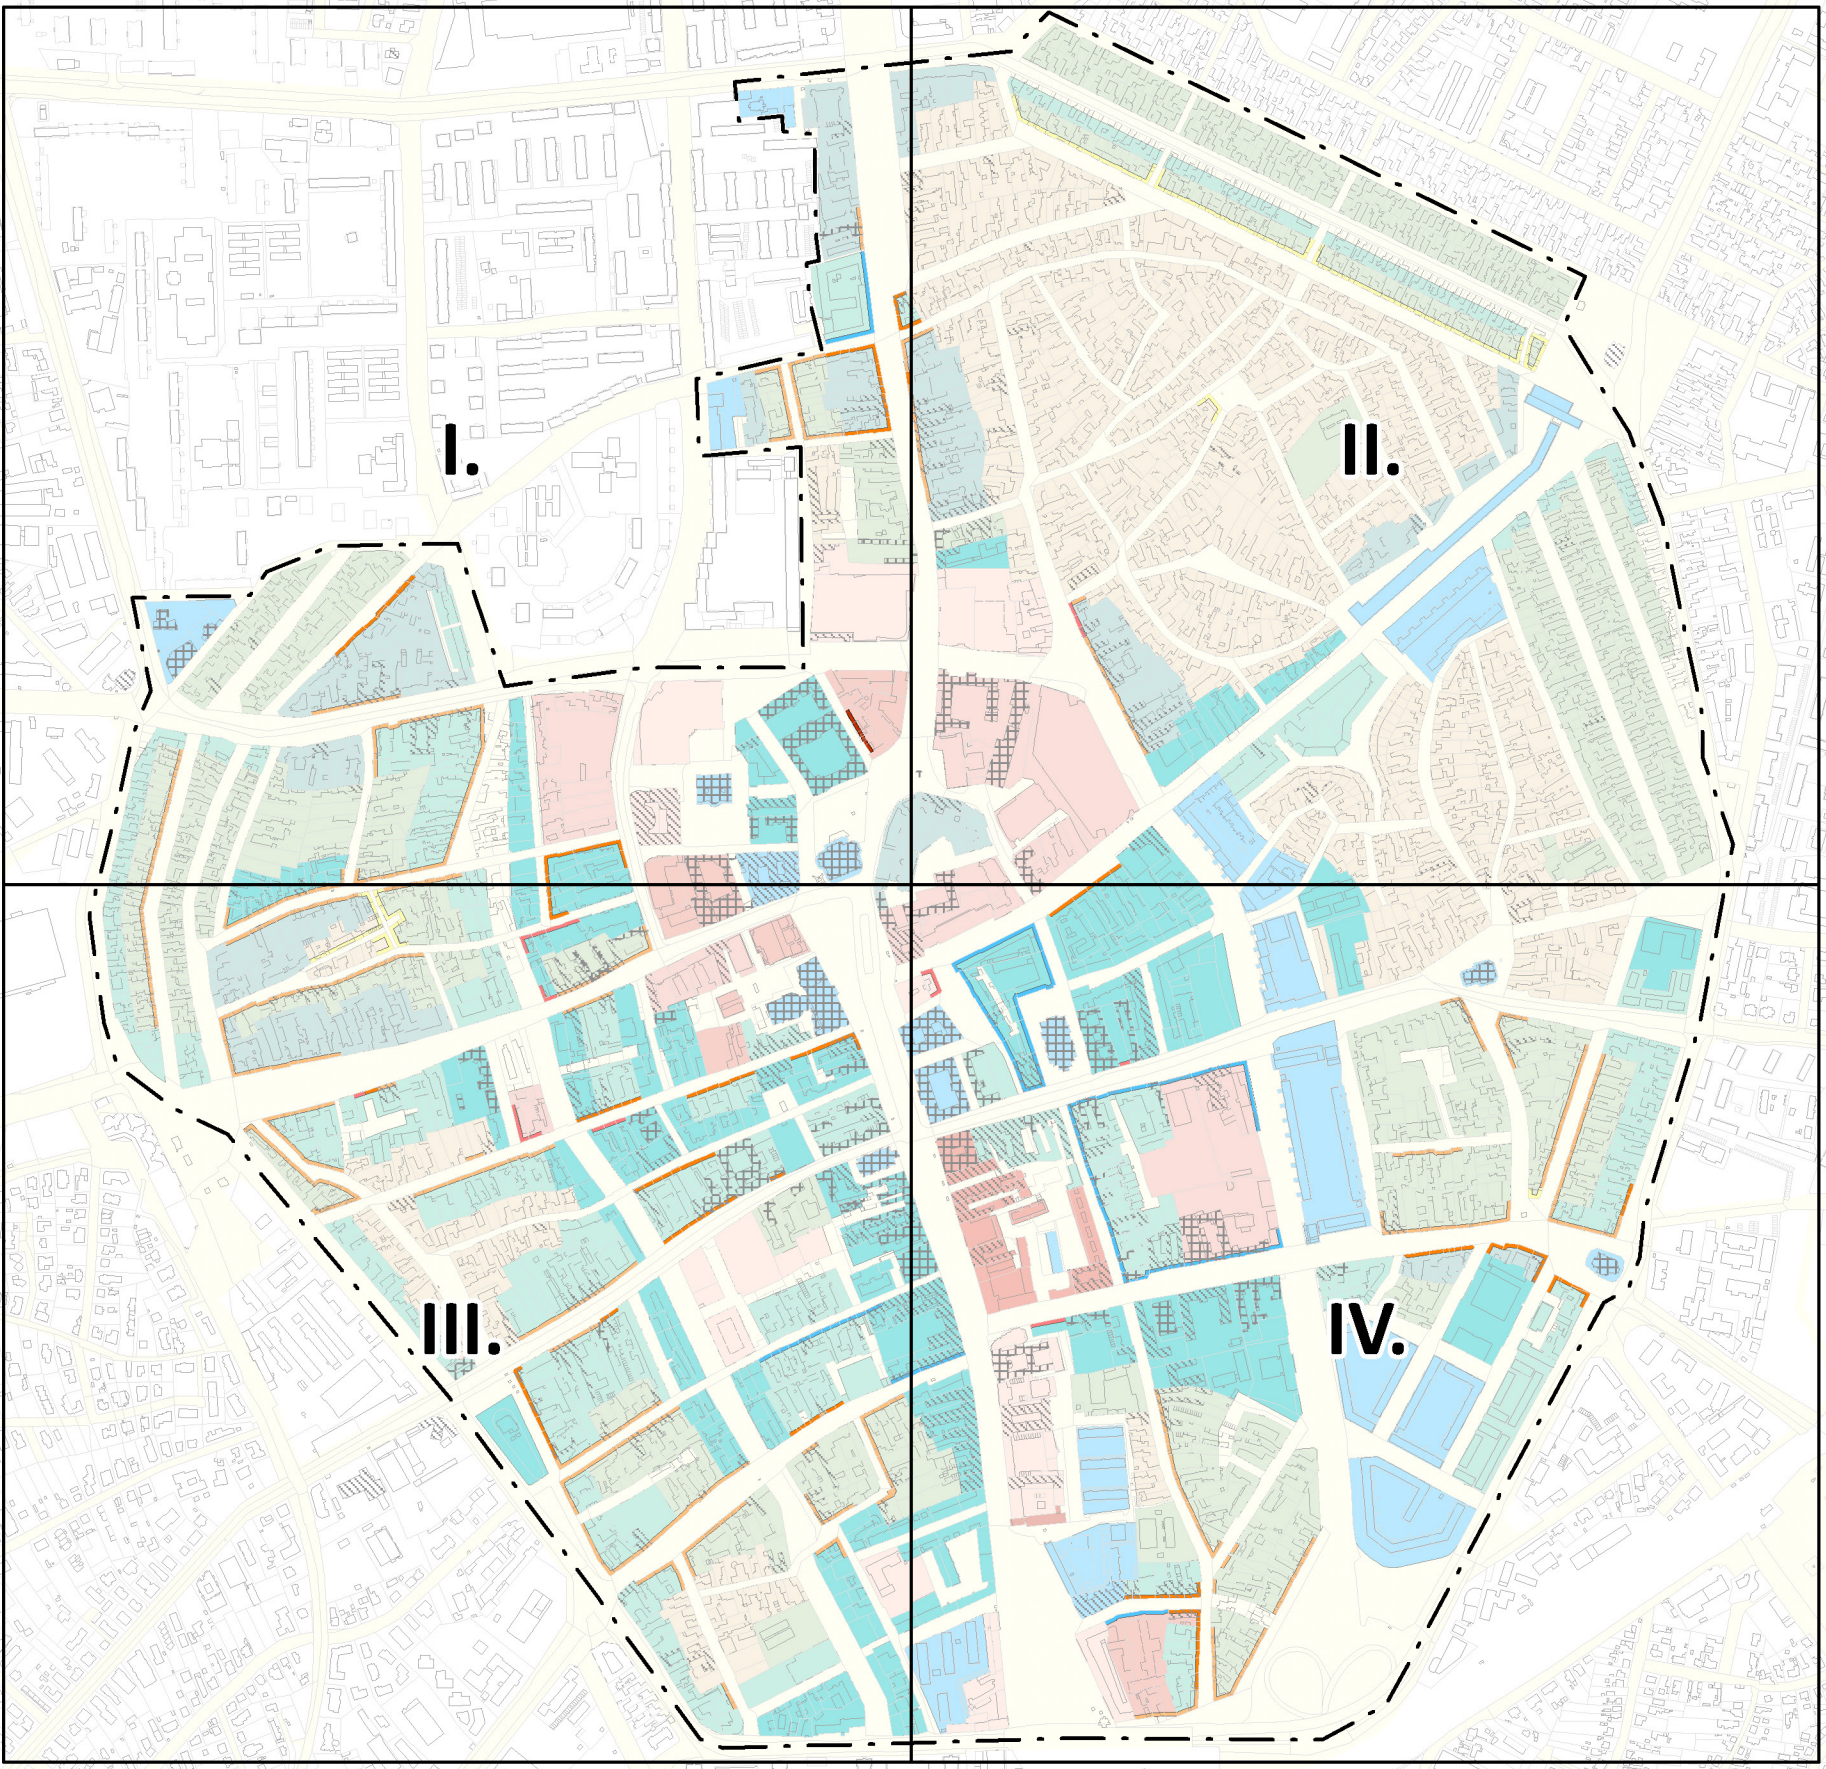


1.2. Jellemzően beépítésre nem szánt területek tervlapjai - áttekintő nézet

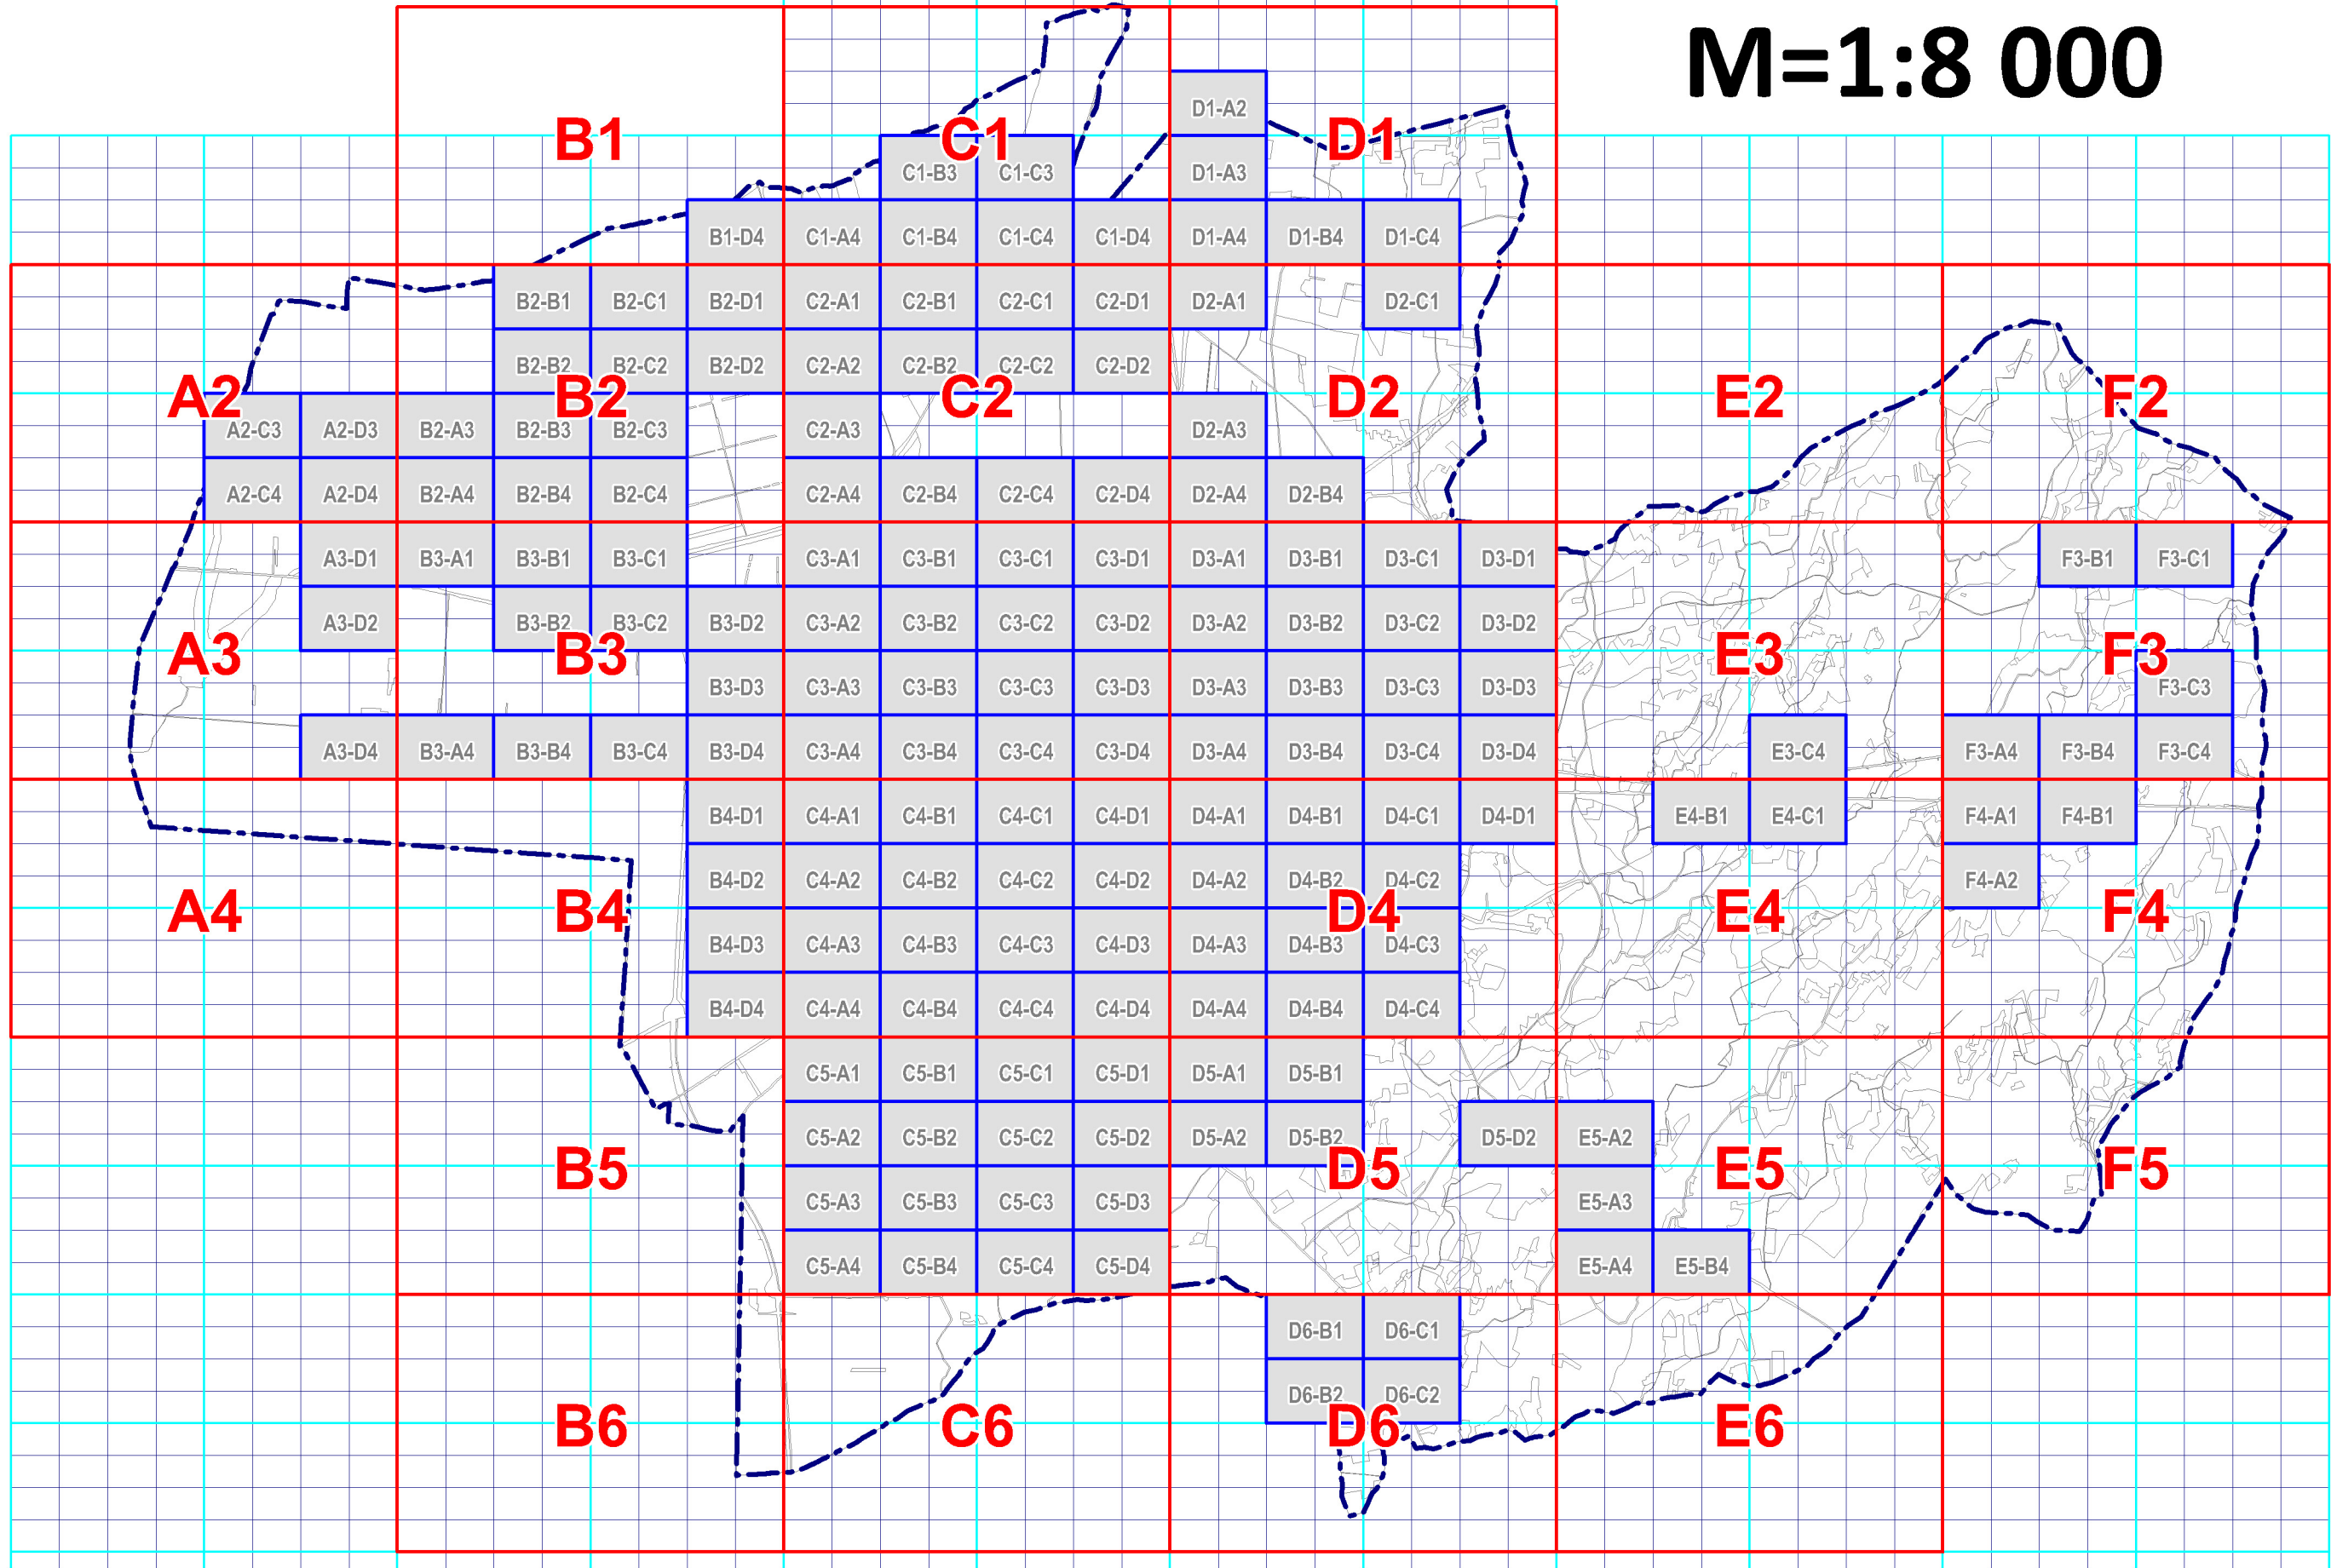

1.4. Védelem, korlátozás, kötelezettség tervlapjai - áttekintő nézet

M=1:20 000

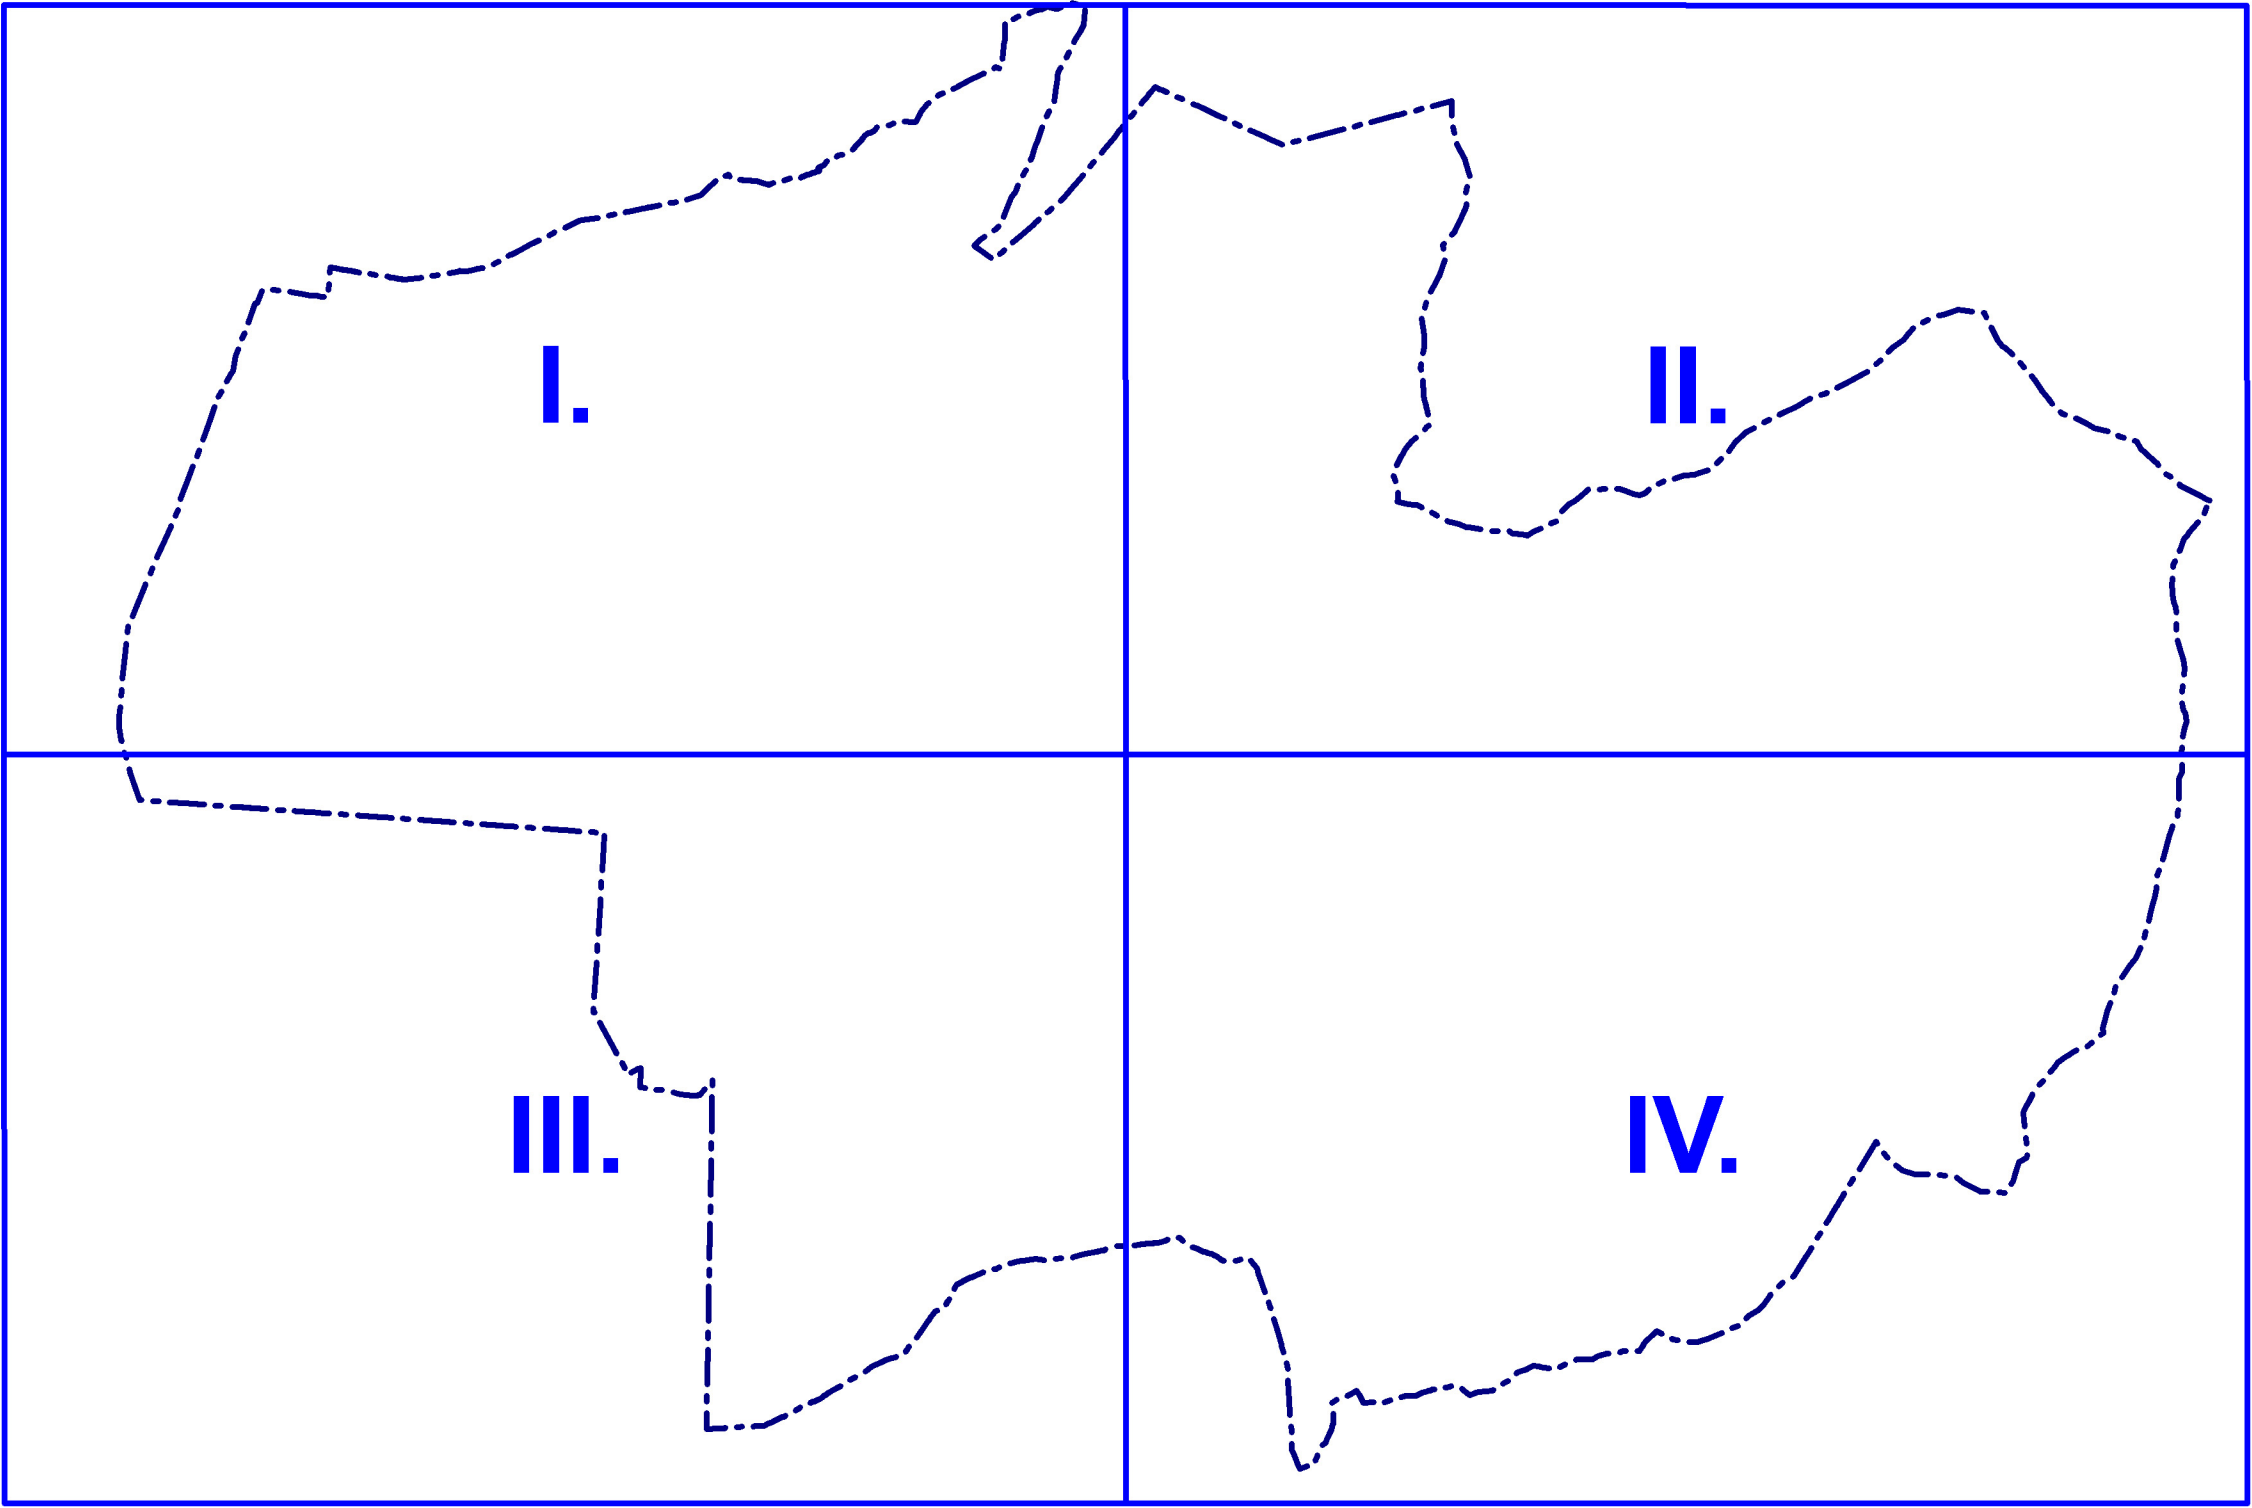

1.3. MELLÉKLET A 47/2020. (XII. 28.)
ÖNKORMÁNYZATI RENDELETHEZ

I. TERVLAP

JELMAGYARÁZAT:

Tervlap területi hatályának határa

Megengedett legnagyobb épületmagasság:

5.5	5,5 m
7.5	7,5 m
9.5	9,5 m
10	10 m
12.5	12,5 m
15	15 m
16	16 m
18	18 m
20	20 m
22	22 m
25	25 m
35	35 m
KÉ	Kialakult érték

Megengedett legnagyobb utcai párkánymagasság:


4.5	4,5 m
5.5	5,5 m
7.5	7,5 m
9.5	9,5 m
15	15 m
KÉ	Kialakult érték

Védelem, korlátozás, kötelezettség
(más jogszabály alapján érvényesülő elemek)

Műemlék (adatszolgáltatás: Miniszterelnökség Örökségvédelmi Hatósági Főosztály Örökségvédelmi Nyilvántartási Osztálya 2020. március)
Helyi jelentőségű védett érték (45/2017. (XII. 14.) önkormányzati rendelet)

Alaptérképi elemek:

	Telekhatár
	Ingtatlannyilvántartási térképen szereplő épület
	Ingtatlannyilvántartási térképen nem szereplő épület
	Közterület
	Közterület neve

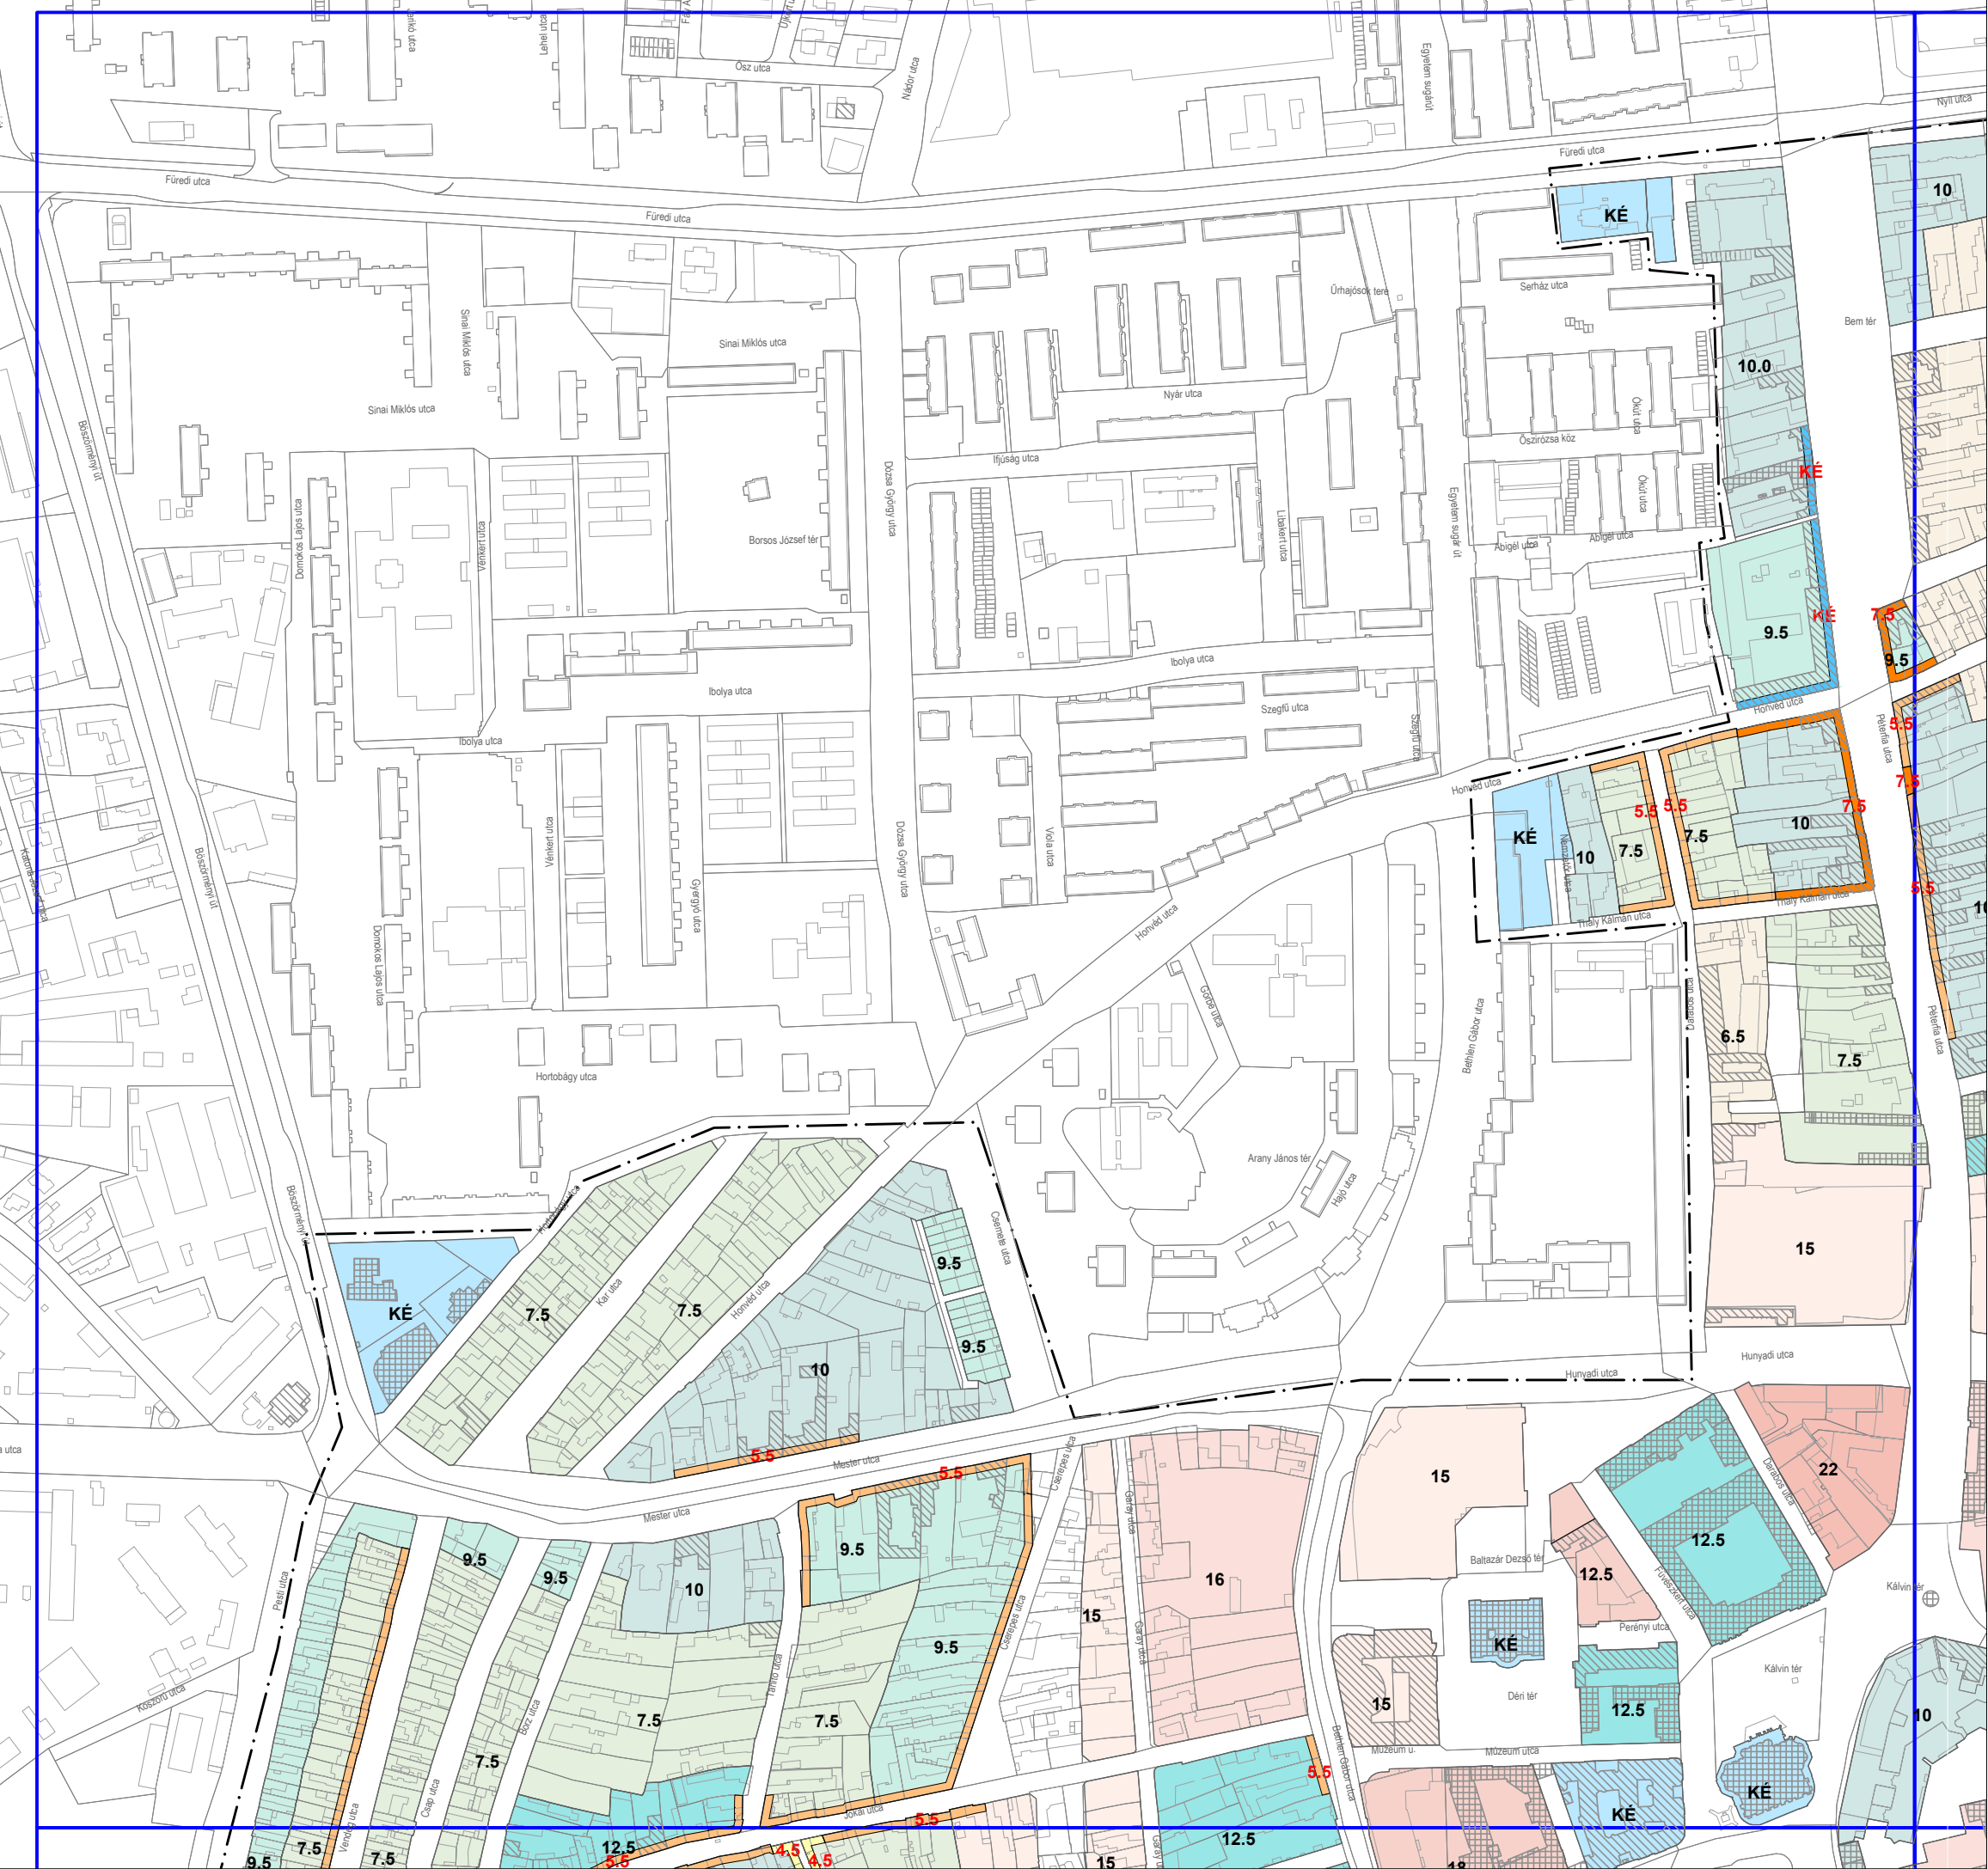

1.3. MELLÉKLET A 47/2020. (XII. 28.)
ÖNKORMÁNYZATI RENDELETHEZ

II. TERVLAP

JELMAGYARÁZAT:

Tervlap területi hatályának határa

Megengedett legnagyobb épületmagasság:

5.5	5,5 m
7.5	7,5 m
9.5	9,5 m
10	10 m
12.5	12,5 m
15	15 m
16	16 m
18	18 m
20	20 m
22	22 m
25	25 m
35	35 m

KÉ Kialakult érték

Megengedett legnagyobb utcai párkánymagasság:


4.5	4,5 m
5.5	5,5 m
7.5	7,5 m
9.5	9,5 m
15 m	15 m
KÉ	Kialakult érték

Védelem, korlátozás, kötelezettség
(más jogszabály alapján érvényesülő elemek)

- Műemlék (adatszolgáltatás: Miniszterelnökség
Örökségvédelmi Hatósági Főosztály Örökségvédelmi
Nyilvántartási Osztálya 2020. március)
- Helyi jelentőségű védett érték
(45/2017. (XII. 14.) önkormányzati rendelet)

Alaptérképi elemek:

- Telekhatár
- Ingatlannyilvántartási térképen
szereplő épület
- Ingatlannyilvántartási térképen
nem szereplő épület
- Közterület
- Zsák u.
Közterület neve

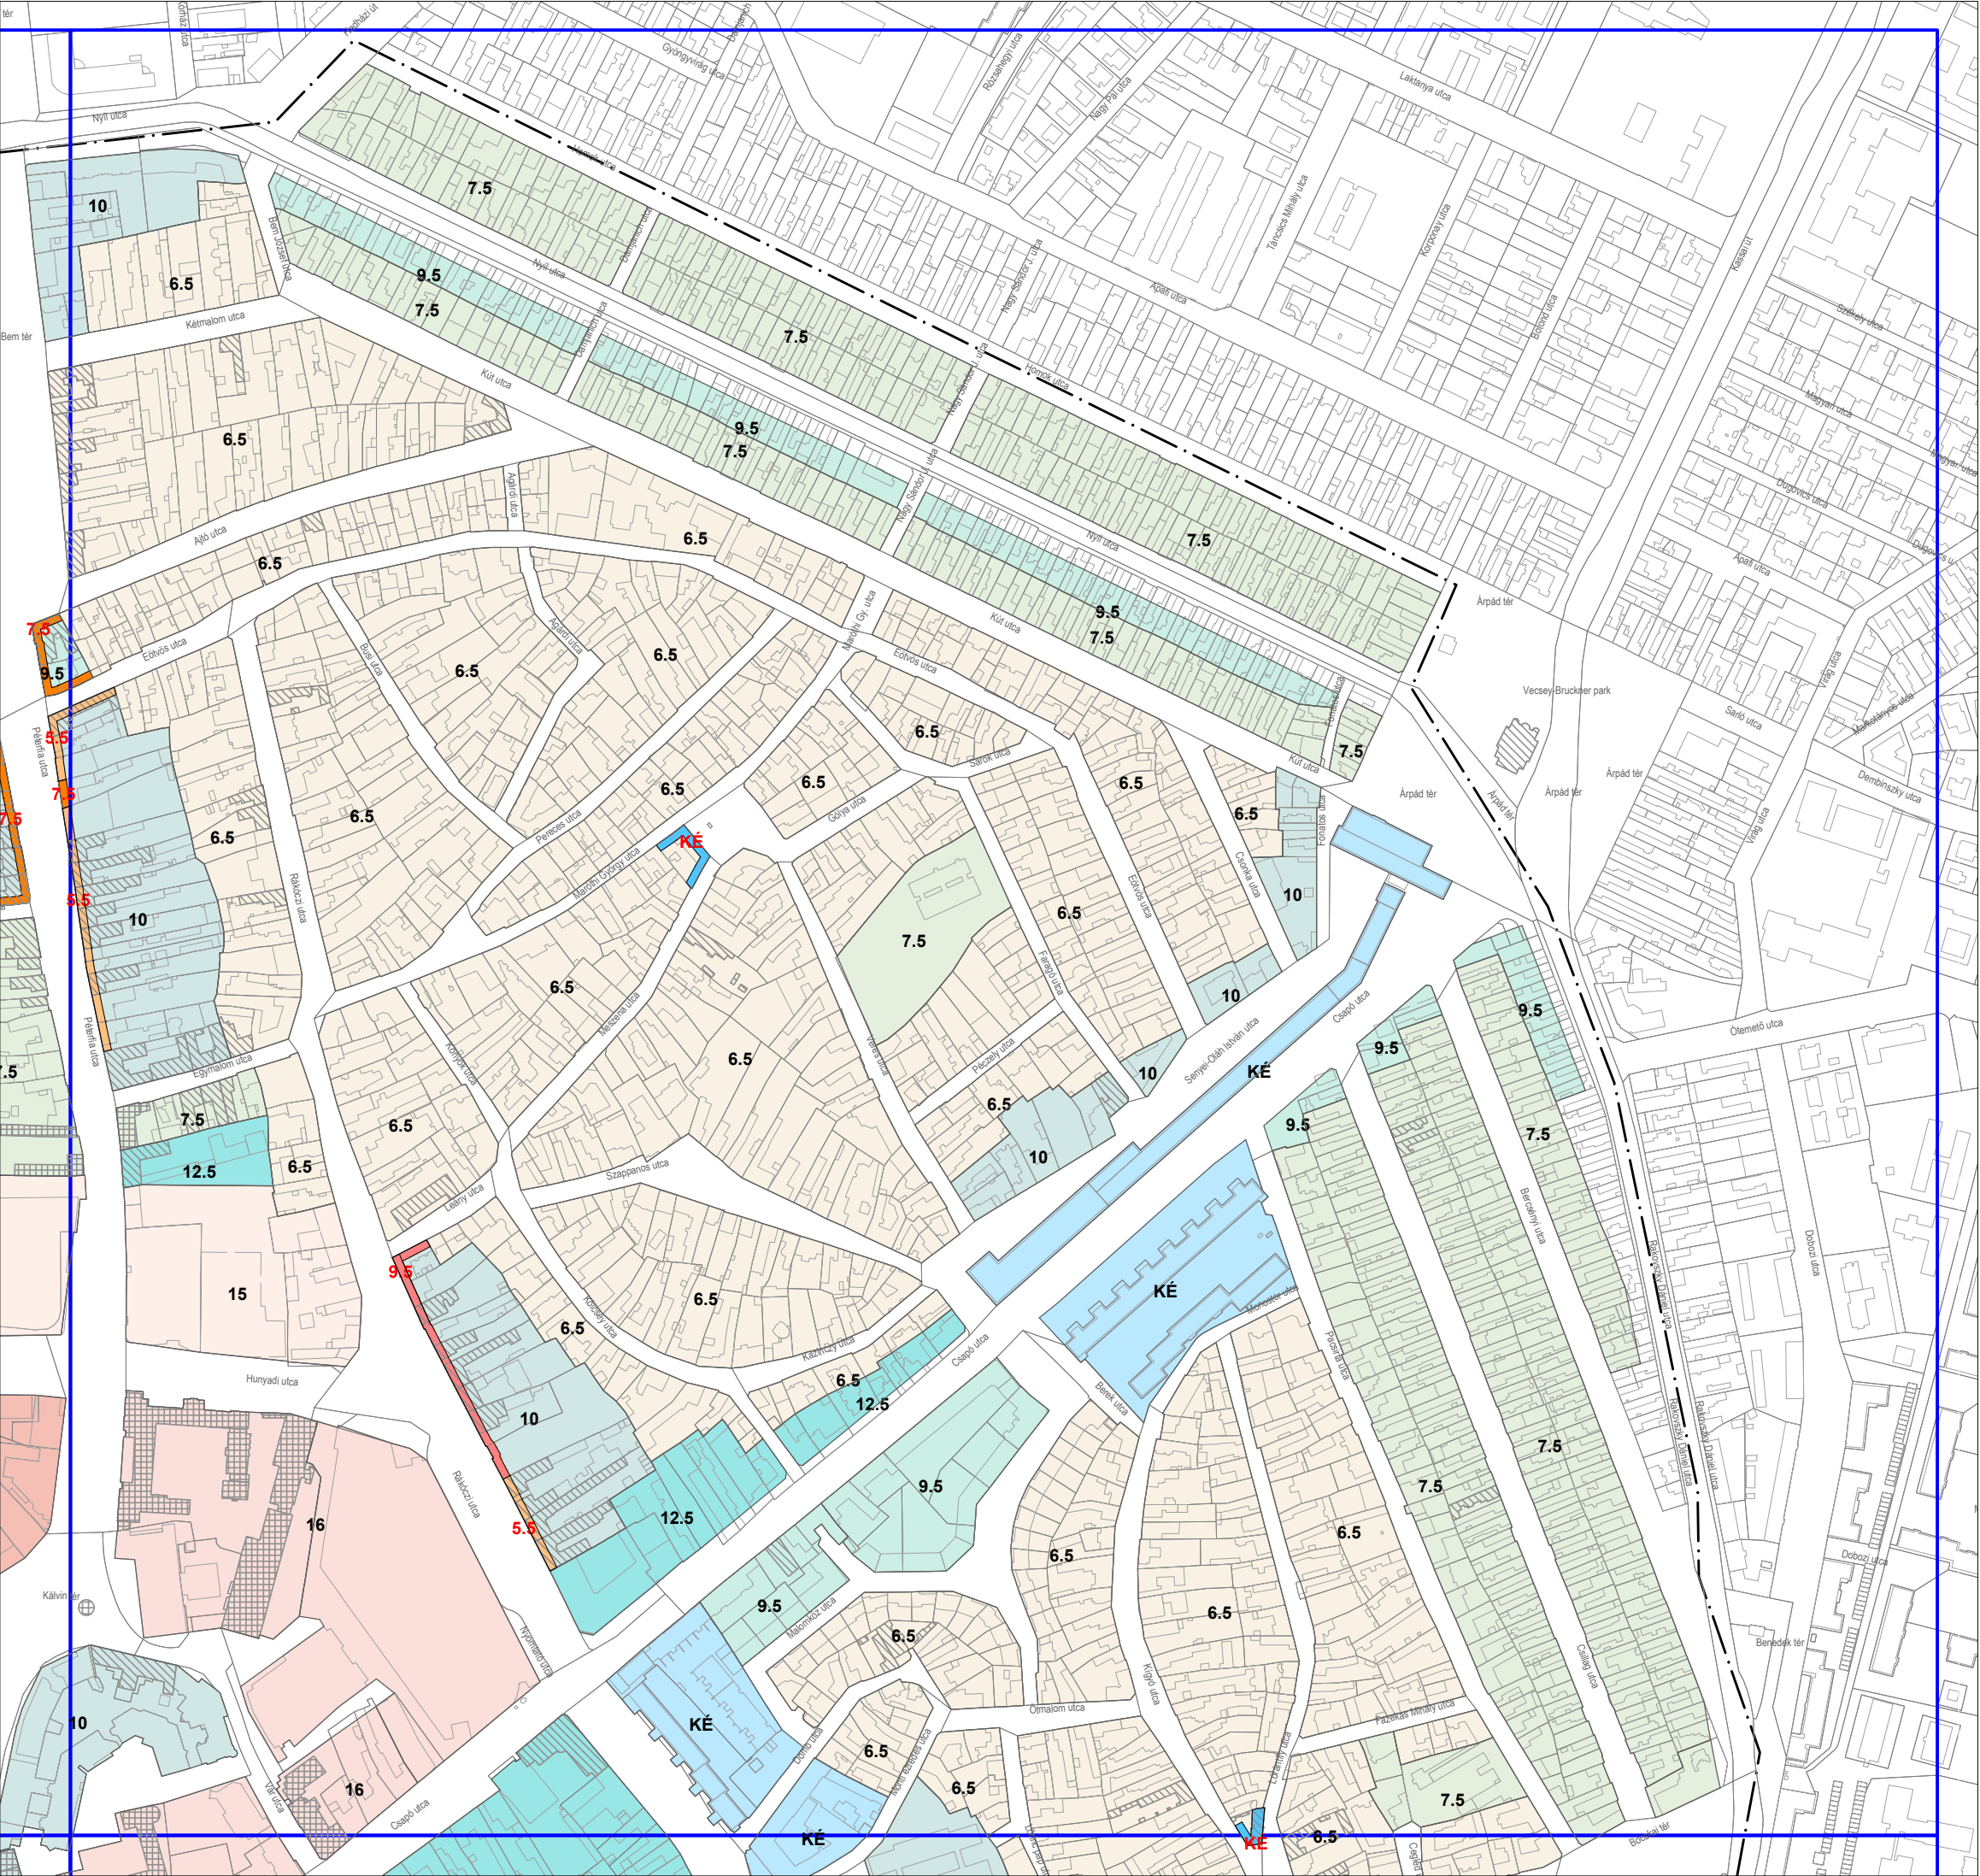

1.3. MELLÉKLET A 47/2020. (XII. 28.)
ÖNKORMÁNYZATI RENDELETHEZ

III. TERVLAP

JELMAGYARÁZAT:



Tervlap területi hatályának határa

Megengedett legnagyobb épületmagasság:

5.5

5,5 m

7.5

7,5 m

9.5

9,5 m

10

10 m

12.5

12,5 m

15

15 m

16

16 m

18

18 m

20

20 m

22

22 m

25

25 m

35

35 m

KÉ

Kialakult érték

Megengedett legnagyobb utcai párkánymagasság:

4.5

4,5 m

5.5

5,5 m

7.5

7,5 m

9.5

9,5 m

15 m

KÉ

Kialakult érték

Védelem, korlátozás, kötelezettség
(más jogszabály alapján érvényesülő elemek)



Műemlék (adatszolgáltatás: Miniszterelnökség
Örökségvédelmi Hatósági Főosztály Örökségvédelmi
Nyilvántartási Osztálya 2020. március)



Helyi jelentőségű védett érték
(45/2017. (XII. 14.) önkormányzati rendelet)

Alaptérképi elemek:



Telekhatár



Ingatlannyilvántartási térképen
szereplő épület




Ingatlannyilvántartási térképen
nem szereplő épület



Közterület



Zsák u.
Közterület neve

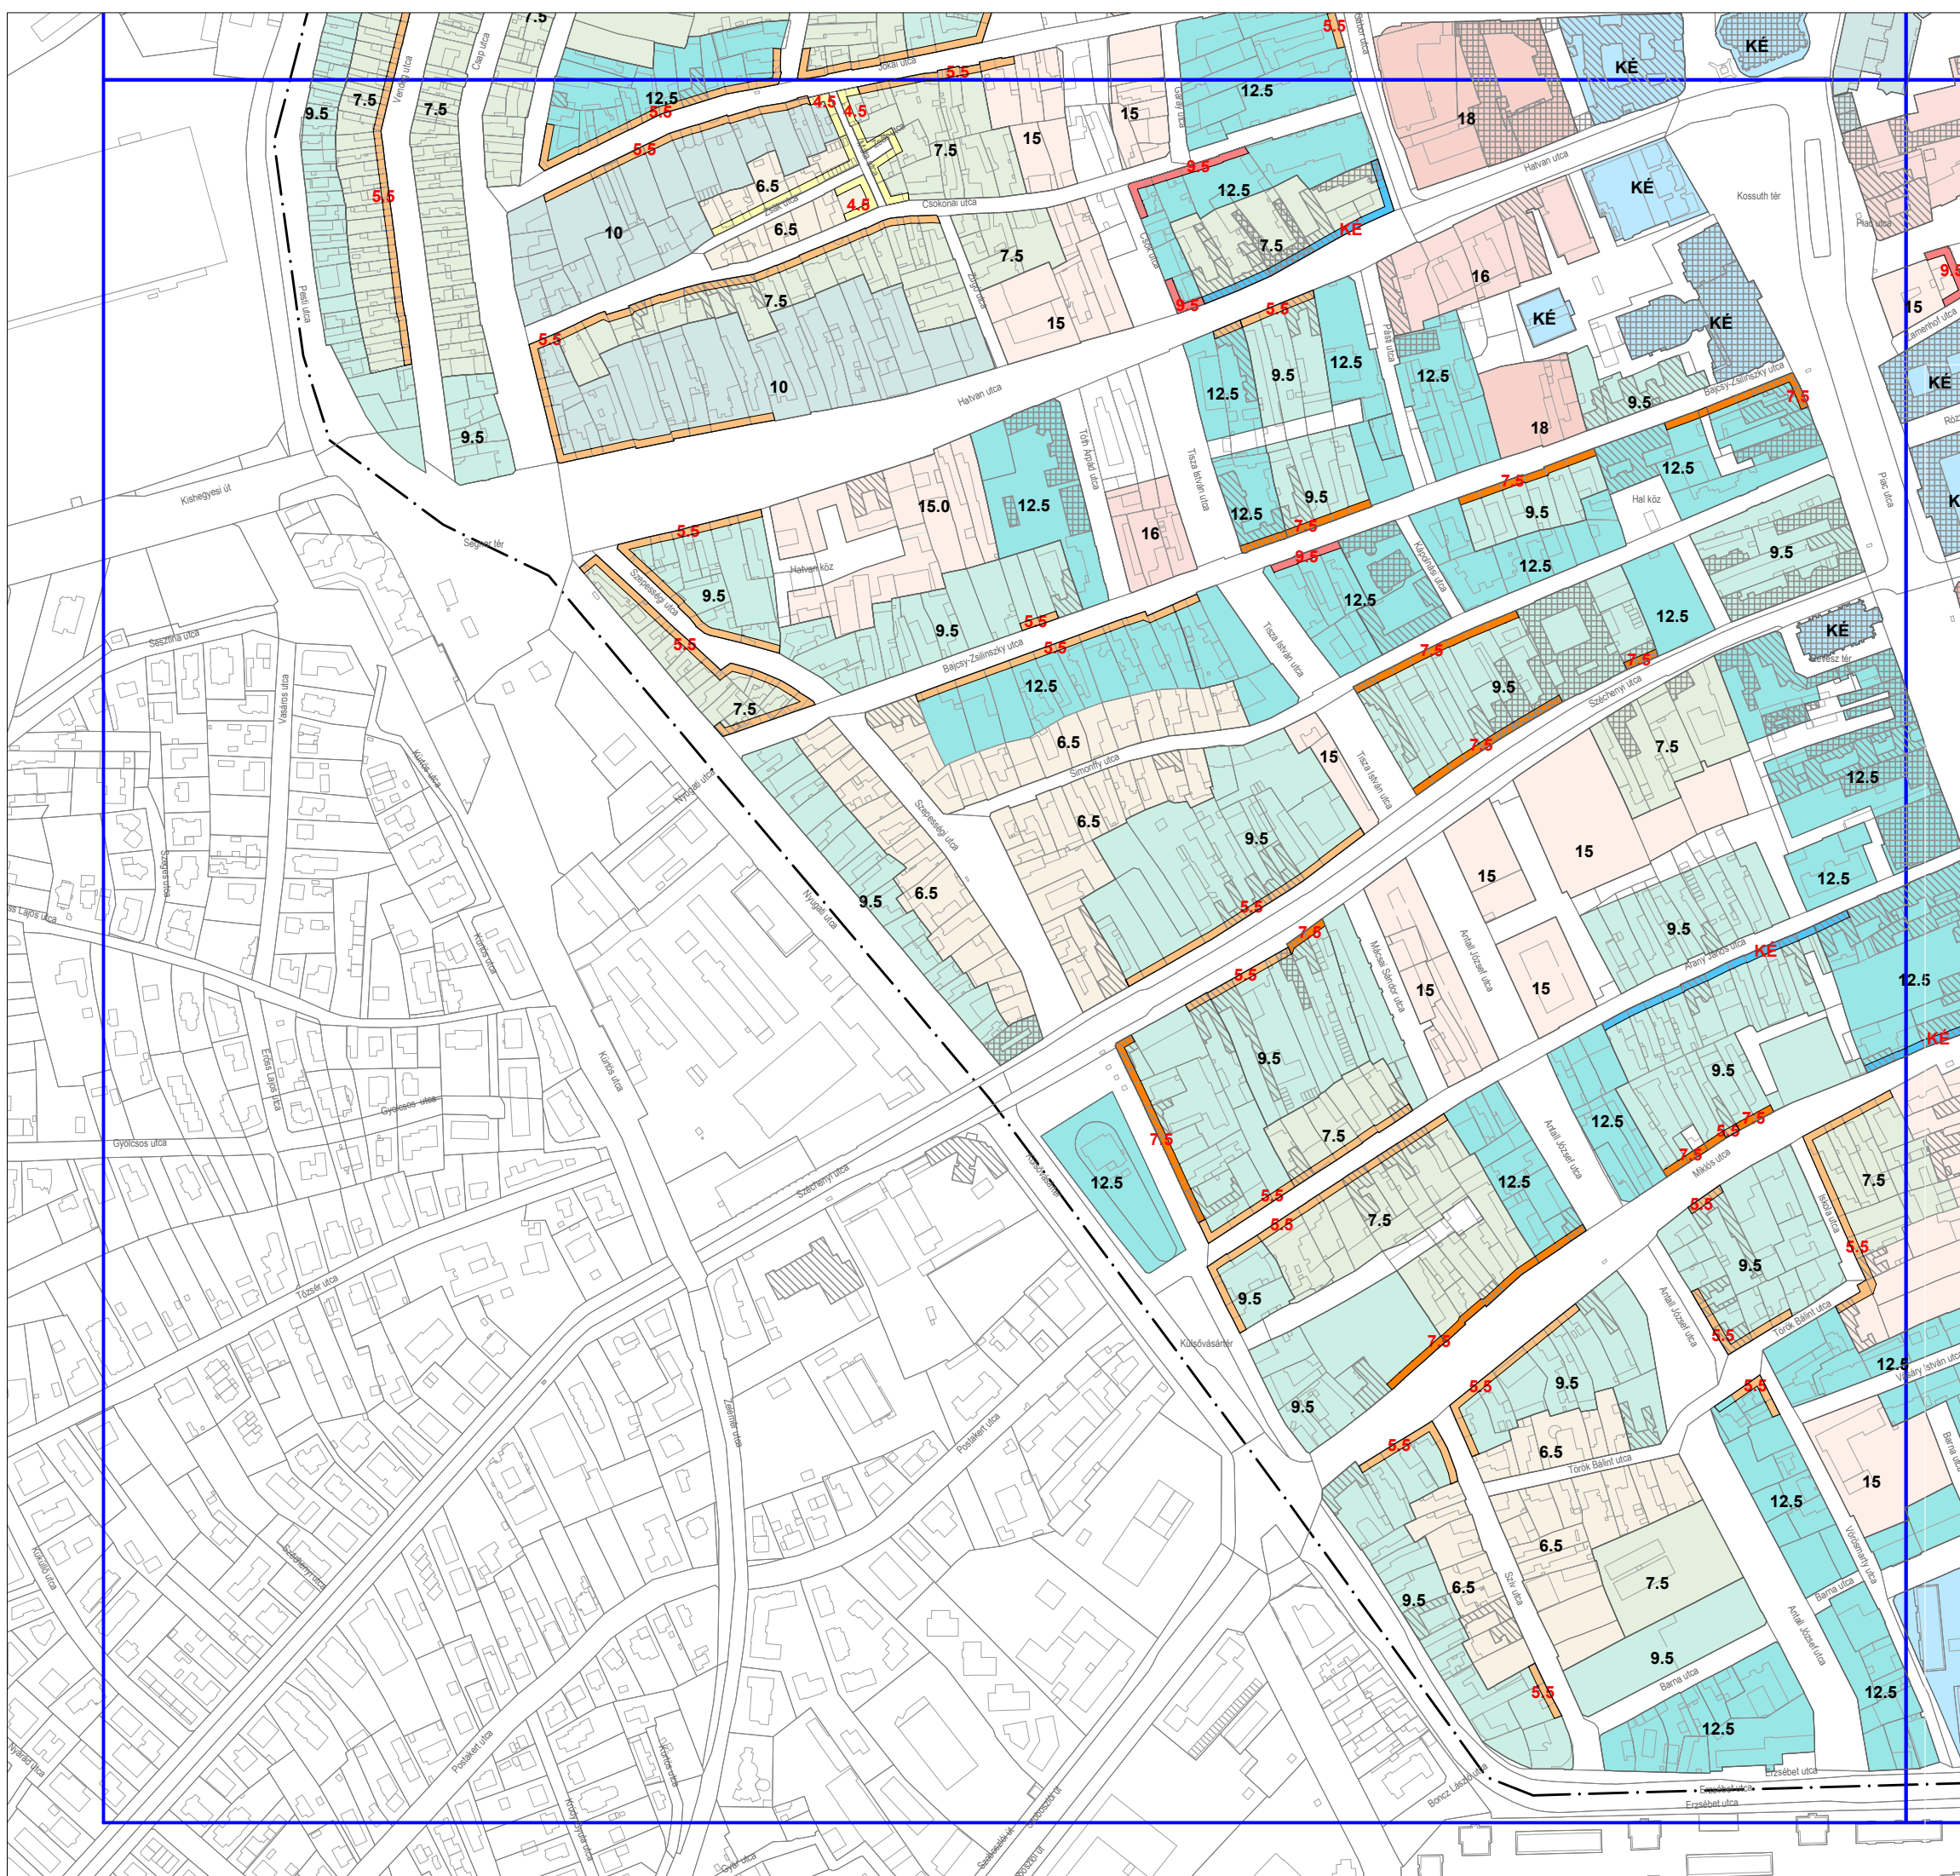

1.3. MELLÉKLET A 47/2020. (XII. 28.)
ÖNKORMÁNYZATI RENDELETHEZ

IV. TERVLAP

JELMAGYARÁZAT:

Tervlap területi hatályának határa

Megengedett legnagyobb épületmagasság:

5.5	5,5 m
7.5	7,5 m
9.5	9,5 m
10	10 m
12.5	12,5 m
15	15 m
16	16 m
18	18 m
20	20 m
22	22 m
25	25 m
35	35 m
KÉ	Kialakult érték

Megengedett legnagyobb utcai párkánymagasság:

4.5	4,5 m
5.5	5,5 m
7.5	7,5 m
9.5	9,5 m
15 m	15 m
KÉ	Kialakult érték

Védelem, korlátozás, kötelezettség
(más jogszabály alapján érvényesülő elemek)

Műemlék (adatszolgáltatás: Miniszterelnökség Örökségvédelmi Hatósági Főosztály Örökségvédelmi Nyilvántartási Osztálya 2020. március)
Helyi jelentőségű védett érték (45/2017. (XII. 14.) önkormányzati rendelet)

Alaptérképi elemek:

	Telekhatár
	Ingatlannyilvántartási térképen szereplő épület
	Ingatlannyilvántartási térképen nem szereplő épület
	Közterület
Zsák u.	Közterület neve

