


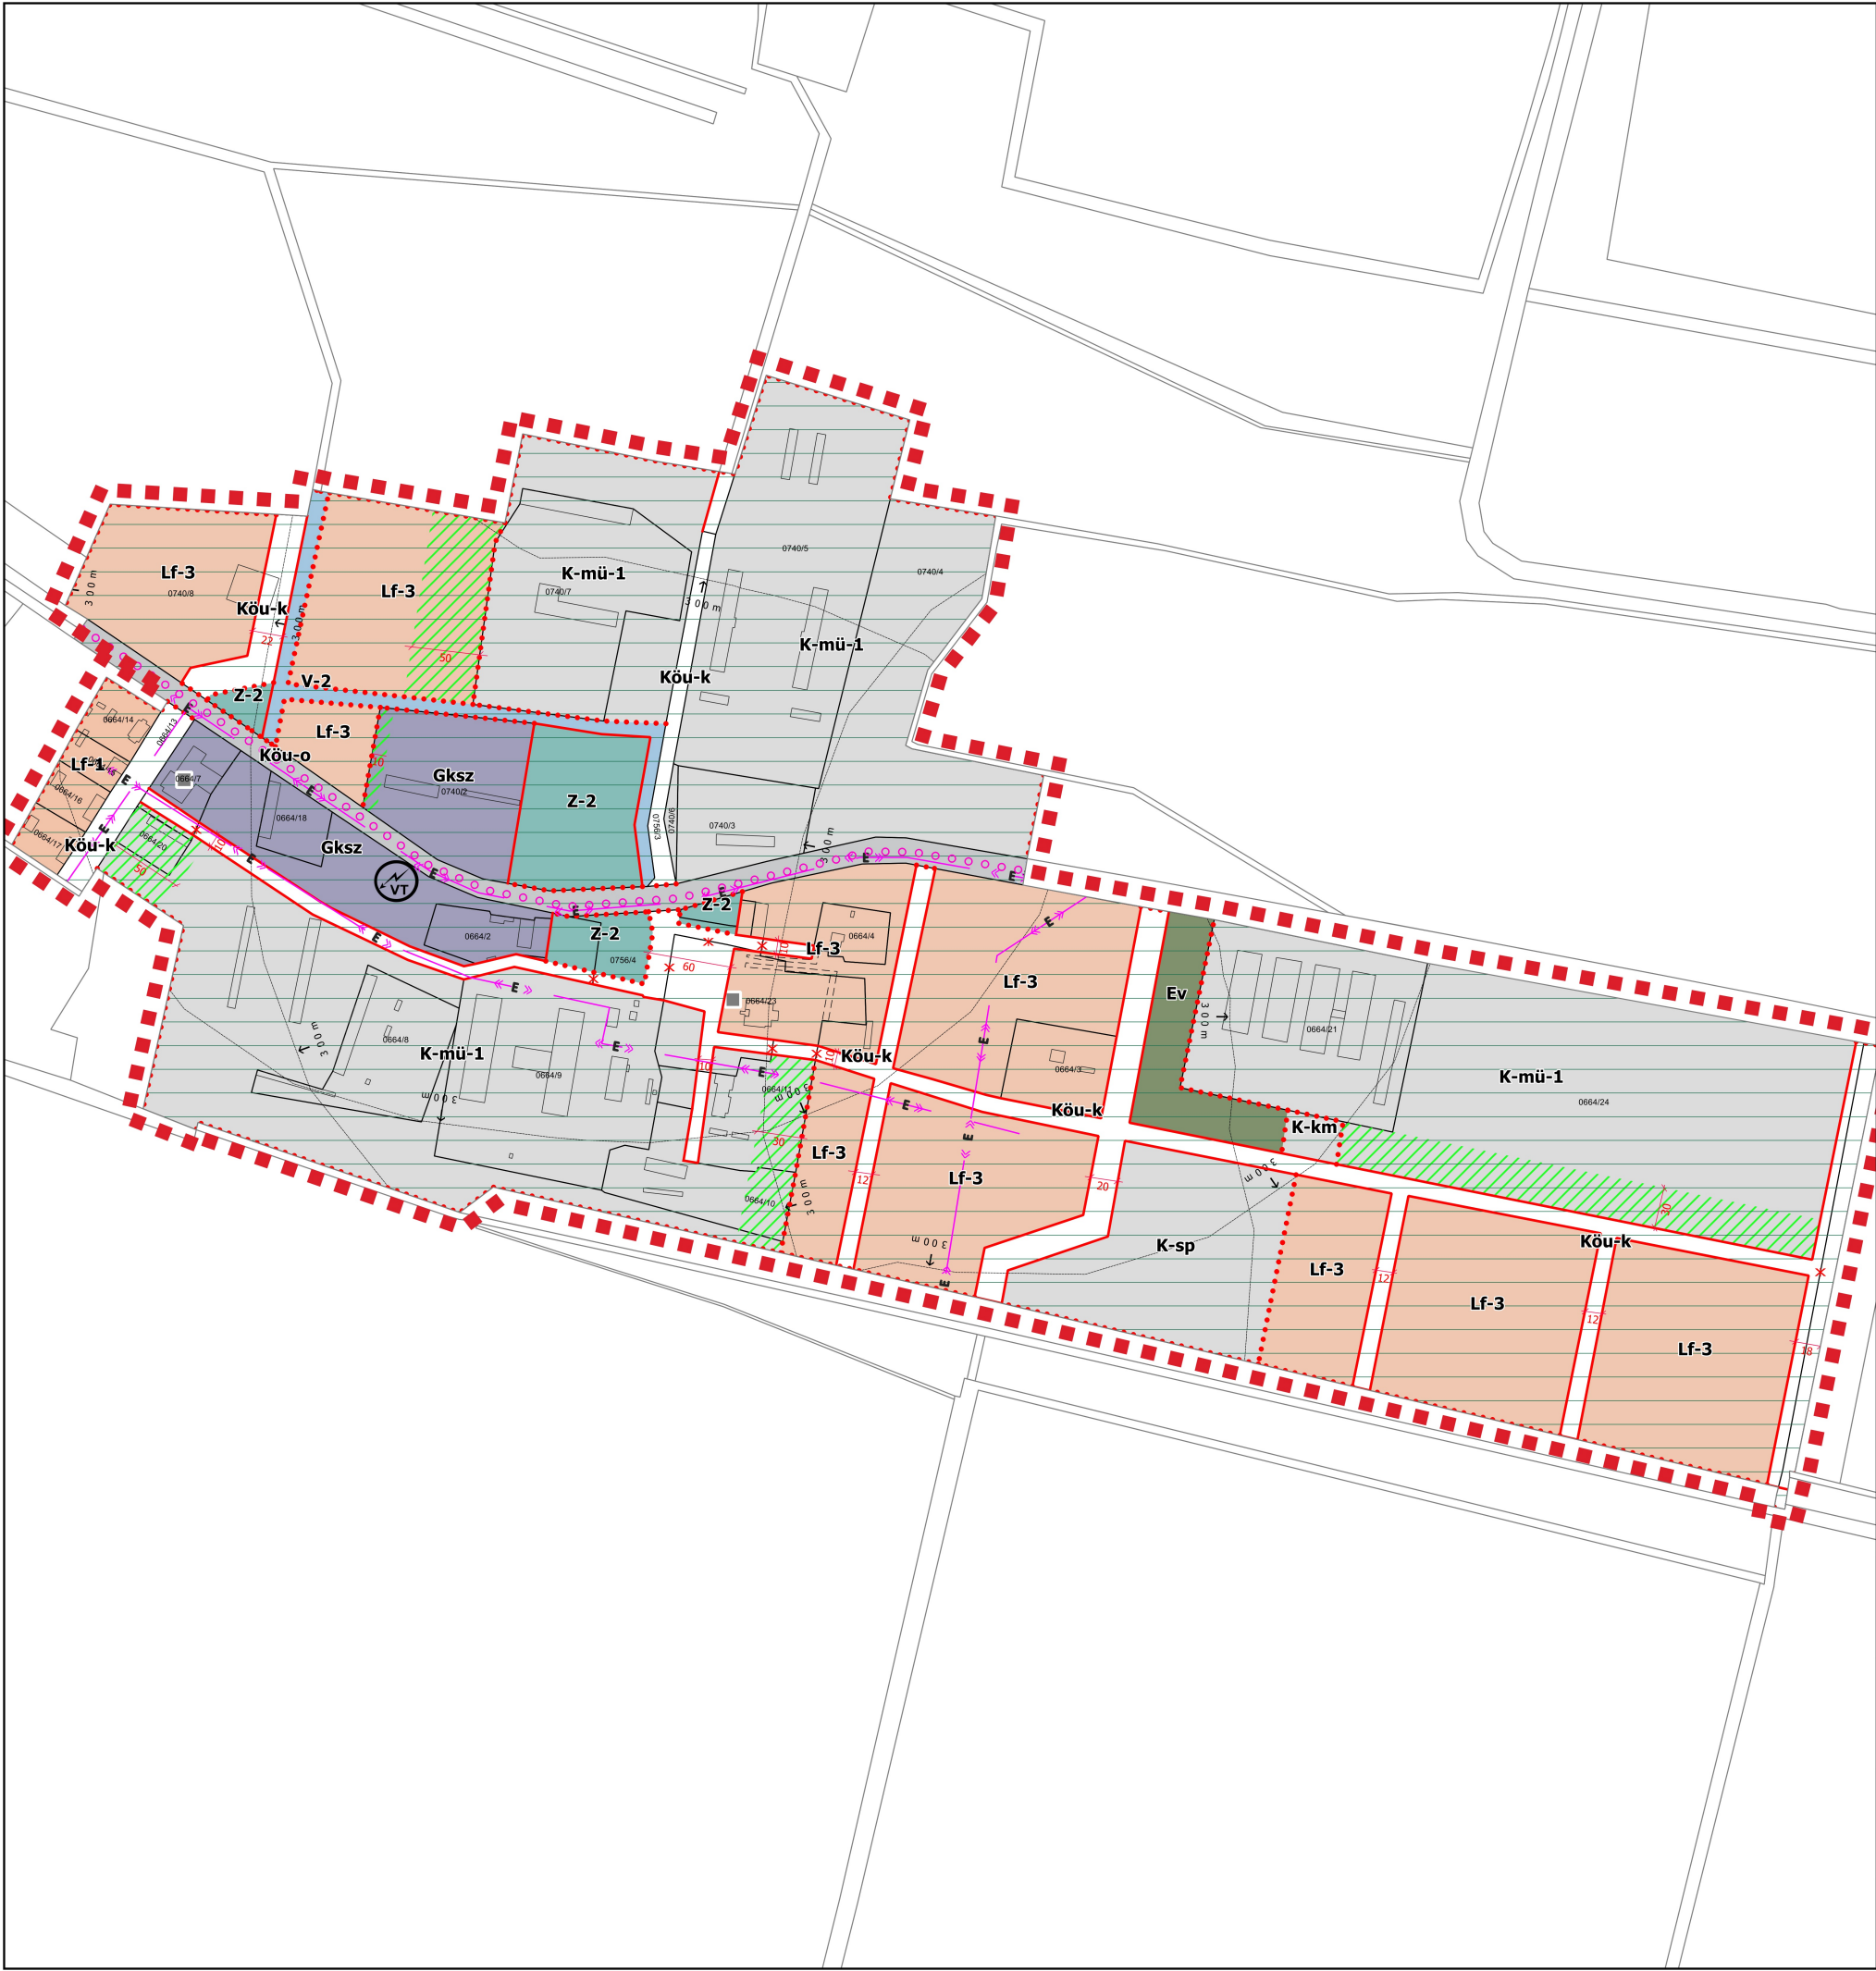

JELMAGYARÁZAT

Építési övezetek

- Lf-1 - Falusias lakóterület
- Lf-3 - Falusias lakóterület
- Gksz - Gazdasági kereskedelmi, szolgáltató terület
- K-mű-1 - Különleges mezőgazdasági üzemi terület
- K-sp - Különleges sportterület
- K-km Különleges közműterület

Övezetek

- Ev - Védelmi erdőterület
- V-2 - Vízgazdálkodási terület
- Z-2 - Közparkok területe
- Köu-o - Közúti közlekedési terület -szerkezeti jelentőségű
- Köu-k - Közúti közlekedési terület -nem szerkezeti jelentőségű

Szabályozás alapelemei

- Szabályozási vonal
- Övezethatár
- Szabályozási szélesség

Szabályozás másodlagos elemei

- Telken belüli kötelező zöldfelület

Közlekedési és közmű elemek

- Tervezett kerékpárút
- Nagyfeszültségű hálózat
- Transzformátor állomás

Örökségvédelem


- Helyi védettség

Táj- és természetvédelem

- Ökológiai hálózat - magterület
- Bioszféra rezervátum
- Tájképvédelmi terület

Egyéb térképi elemek

- Védőtávolság
- Érvényes szabályozás határa

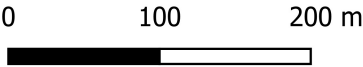

Készült az állami alapadatok felhasználásával.
Alaptérkép és adatszolgáltatás 2023-10-12 állapot szerint. 1 : 5 000

MEGBÍZÓ: Egyek Község Önkormányzata			A munka megnevezése : Egyek Község településrendezési terv		
TERVEZŐK: Dudás Ede okl. településmérnök TT 15-0303	 Kulcsár Gusztáv okl. építőmérnök TK 15-0300	 Szekrényes Károly Csaba környezetmérnök	 Rácz Géza villamos üzemmérnök TH-15-0108	 Bíró Károly építőmérnök TV-T-15-402, V-3a 2/15-0402	
 Angyal András okl. elektromos mérnök EN-T-1-15-0403	 Vasasné Bacsó Eszter épületgépész mérnök GO-T/15-0506	 Zsila László okl. táj- és kertépítész mérnök TK 09-0583, K/1 09-0583	 Fazekasné Jánócsik Zsuzsa építőmérnök közreműködő tervező	 Liskány Tamás építőmérnök közreműködő tervező	
A rajz megnevezése : Szabályozási terv Ohat		Dátum: 2024.04.		Törzsszám:	
				Rajzszám: SZT-4	