


12/2014.(XII.19.) sz. és 10/2016.(V.06.) rendelettel elfogadott módosításokkal egybeszerkesztett dokumentáció - 2016. 05. - Cívisterv Bt.
 A részterületek szabályozása külön szabályozási tervlapok alá helyezve, a 2014. és 2016. évi évi módosítás során. 5. számú melléklet¹
 A szabályozási terv egyéb területeken nem változik!

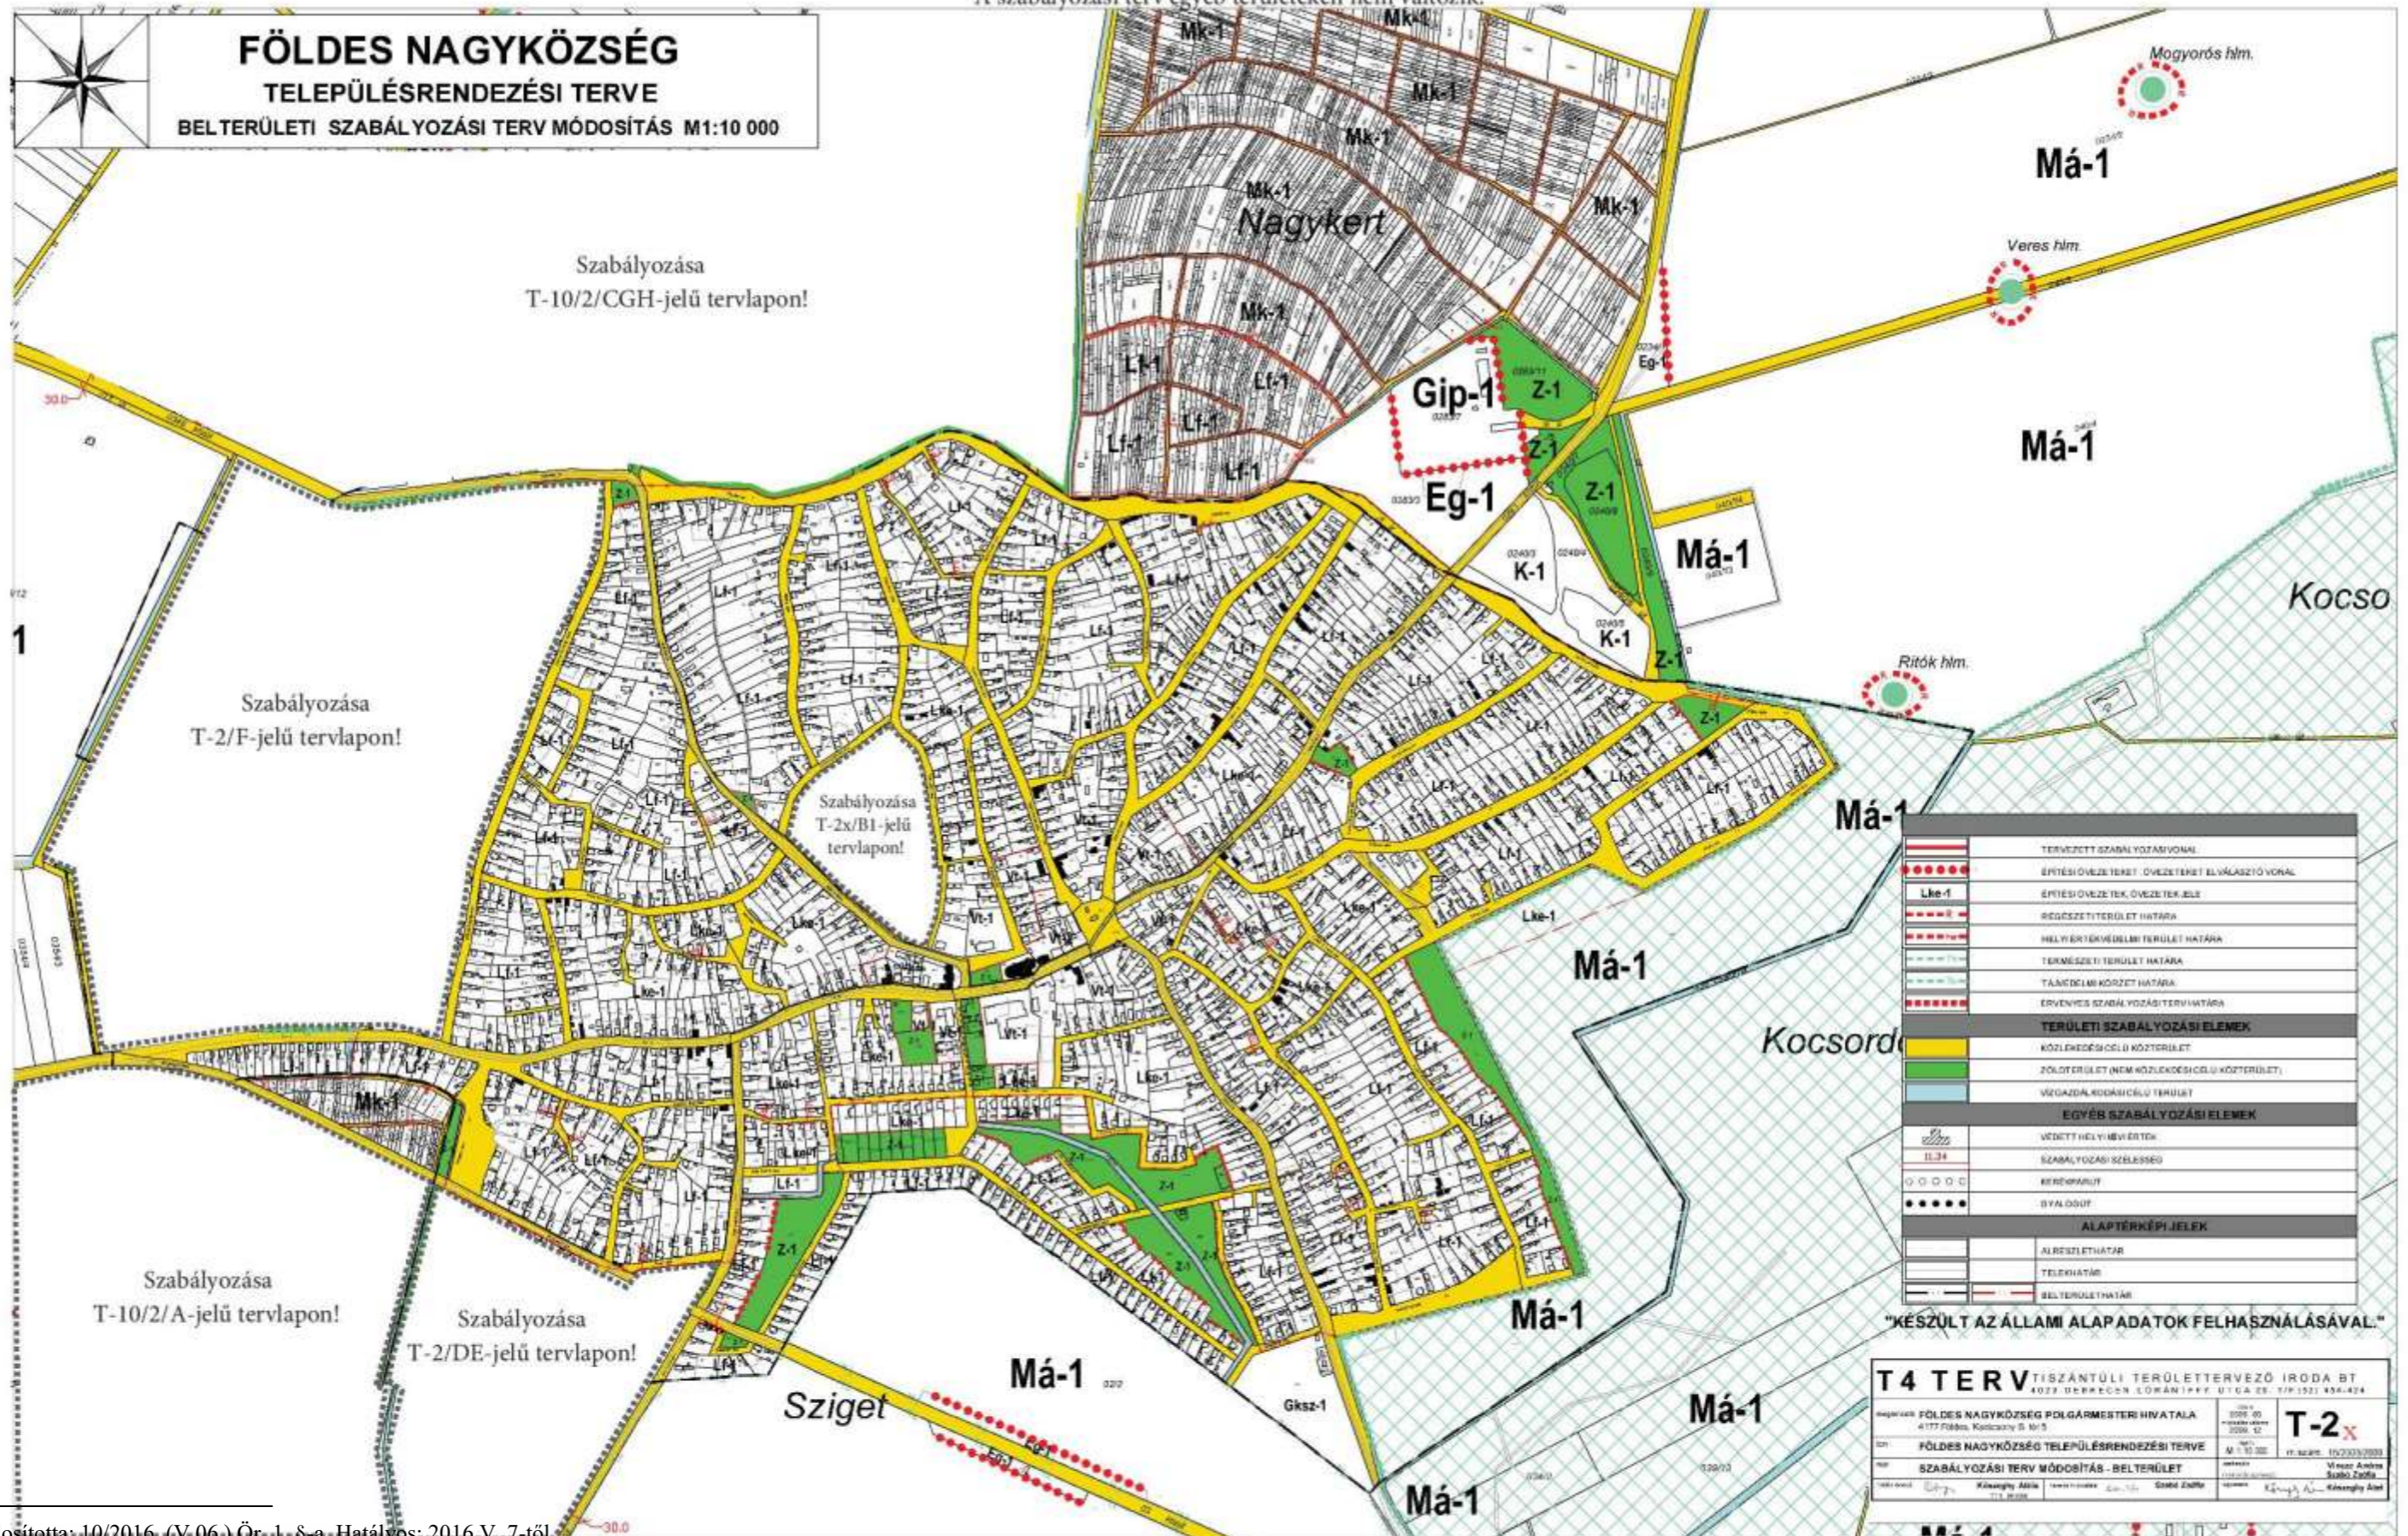

¹ Módosította: 10/2016. (V.06.) Ör. 1. §-a. Hatályos: 2016.V. 7-től.