


FÖLDES NAGYKÖZSÉG SZABÁLYOZÁSI TERVE 2023. ÉVI MÓDOSÍTÁS Új vízműterület és környezete

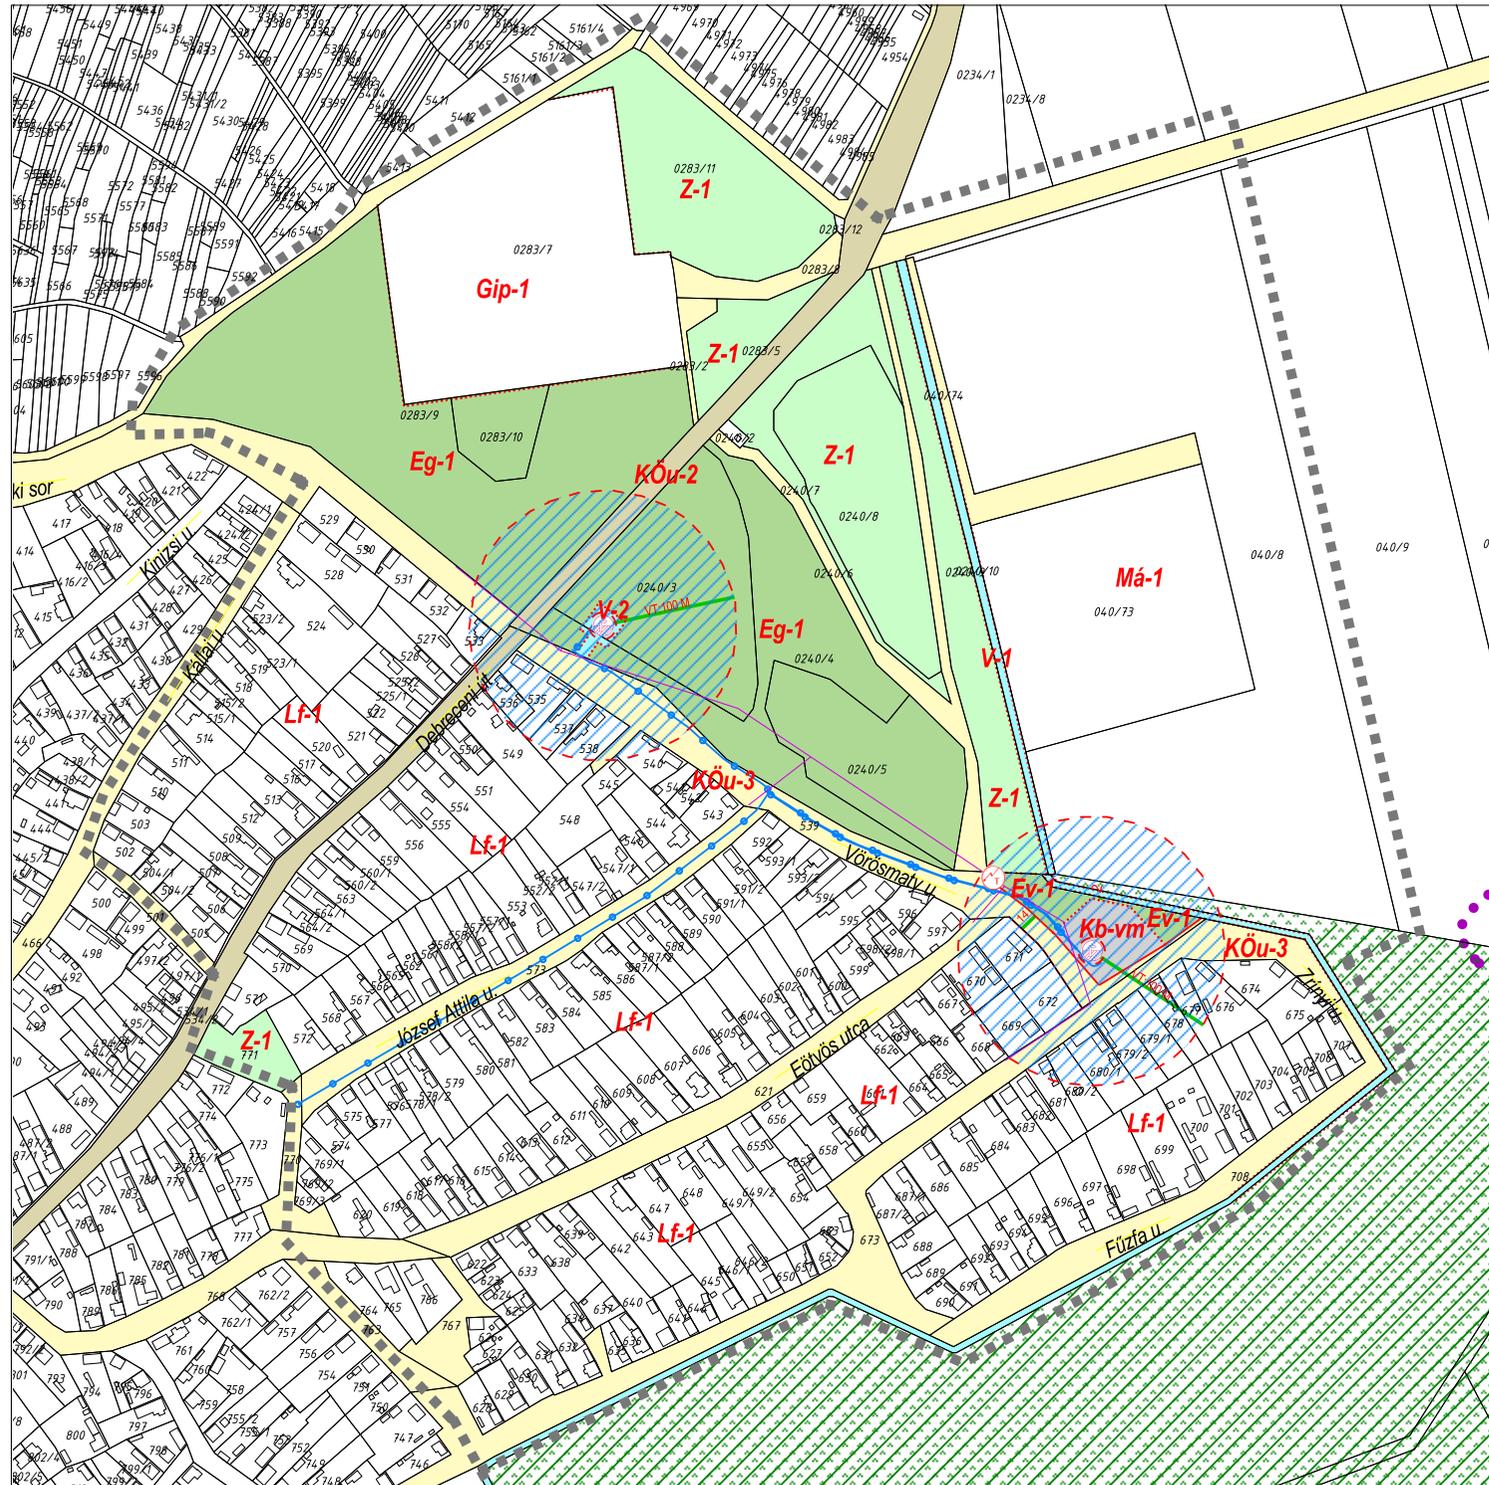

- Érvényes szabályozási terv határa
- - - Védőtávolság
- Ökológiai hálózat - magterülete
- Vízműkút belső és külső védőterülete
- ⊗ Vízműkút - tervezett
- Új kútbekötő, - új hálózati víz célvezeték
- Elektromos légvezeték
- Szabályozási vonal
- Építési övezet / Övezet határ
- - - Védőtávolság
- Védőzóna, védőtávolság méretének meghatározása
- Méretvonal
- Régészeti nyilvántartásba vett terület határa
- Natura2000 ktt.
- Építési övezet / Övezet
- Eg - 1 Erdőterület - Gazdasági
- Ek Erdőterület - Közjóléti
- Ev - 1 Erdőterület - Védelmi
- Gip-1 Gazdasági terület - Egyéb ipari
- Gip-2 Gazdasági terület - Egyéb ipari
- Gks-1 Gazdasági terület - Kereskedelmi
- Kb-vm Különleges beépítésre nem szánt terület - vízmű
- KÖu-1 Közüti közlekedési terület - Országos főút
- KÖu-2 Közüti közlekedési terület - Helyi gyűjtőtű
- KÖu-3 Közüti közlekedési terület - Kiszolgáló út
- KÖu-4 Közüti közlekedési terület - Gyalogút
- Lf-1 Lakóterület - Falusias
- Lf-2 Lakóterület - Falusias
- Lf-3 Lakóterület - Falusias
- Lke-1 Lakóterület - Kertvárosias
- Má Mezőgazdasági terület - általános
- V-1 Vizsgáldalkodási terület
- V-2 Vizsgáldalkodási terület (Vízműkút belső és külső védőterülete)
- Z-1 Zöldterület - Kőzpark

Készült az állami alapadatok felhasználásával.

Tervező:	CIVISTERV VÁROSTERVEZŐ ÉS ÉPÍTÉSZ IRODA BT.		
Munka:	FÖLDES NAGYKÖZSÉG TELEPÜLÉSRENDÉZÉSI TERVÉNEK 2023. ÉVI MÓDOSÍTÁSA		
Munkatárs:	SZABÁLYOZÁSI TERV Új vízműterület és környezete		Dátum: 2023. IX. Lépték: M=1:4000
ÖGYVEZTŐ	ZSEMBERI ISTVÁN	TT-1-09-0016/2006	
VEZ. TELEPÜLÉSTERVEZŐ	ZSEMBERI ISTVÁN	TK-09-0583/06	
TÁJTERVEZÉS	ZSILA LÁSZLÓ	TK-09-0583/06	
X KÖZLEKEDÉS	GULYÁS IMRE	TK-09-0057	
X KÖRNYEZETVÉDELME	LEVAI BELA	HBK MK 09-0036	
X VIZIKÖZMŰ	SZABÓ LÓRÁNT	TV-T09-0408	
X ENERGIA KÖZMŰ	SZABÓ LÓRÁNT	TE-T09-0408	

X 2023 évi módosítás során a jelölt szakág bevonása nem szükséges