


HAJDÚNÁNÁS VÁROS SZABÁLYOZÁSI TERV 2021. évi 2/2h. számú módosítása

"2h"-JELŰ TERÜLETEGYSÉG (h2 módosítás)

- Érvényes szabályozási terv határa
■ Felken belül vízellátás - beületési kötelezettséggel
■ Szabályozási szélesség
- Védőfalvonal
- Építési övezet, övezet határa
- Szabályozási vonal - tervezett
- Gyógyhely határa
- Gyógyhely védőterületek határa
- Natura 2000 Különleges természetmegőrző terület
- Telepfelhasználás
- Ee Erdő terület - turisztikai
 - Eg Erdő terület - gazdasági
 - Ev Erdő terület - védelmi
 - Evp Erdő terület - védelmi (parkolóterület)
 - Gp-1 Gazdasági terület - ipari
 - Gp-T Gazdasági terület - ipari (idegenforgalmi tartalék)
 - Gmp-1 Gazdasági terület - mezőgazdasági ipari
 - Gks-1 Gazdasági terület - keresk-szolgáltató (általános)
 - Gks-1x Gazdasági terület - keresk-szolgáltató (idegenforg)
 - Gks-1xx Gazdasági terület - keresk-szolgáltató (idegenforg)
 - Gks-2 Gazdasági terület - keresk-szolgáltató (intenzív)
 - Gks-3 Gazdasági terület - keresk-szolgáltató (mezőgazdasági)
 - Kkj-1 Különleges terület - idegenforgalmi hasznosítás
 - Kkj-2 Különleges terület - idegenforgalmi hasznosítás
 - Kkj-3 Különleges terület-beépítésre nem szánt - idegenforgal
 - Kkj-4 Különleges terület - mezőgazdasági idegenforgalmi hasznosítás
 - Kmj-1 Különleges terület - mezőgazdasági üzemi
 - Kmj-2 Különleges terület - mezőgazdasági üzemi
 - Km-1 Különleges terület - természetvédelmi
 - Kk-1 Közkedési terület - köztöltés (vasúti)
 - Kk-2 Közkedési terület - közúti (szerkezeti jelentőségű)
 - Kk-3 Közkedési terület - közúti (kiszolgáló út)
 - Kk-4 Közkedési terület - gyalogos és vegyes zóna
 - Ksp-x Különleges terület - sport
 - Ksp Különleges terület - sport
 - Ksp-lov Különleges terület - lovassport
 - Kst-x Különleges terület - strandfürdő
 - Kst Különleges terület - strandfürdő
 - Kb-En Különleges terület-beépítésre nem szánt - naplempark
 - Ksz Különleges terület - szennyvízkezelés
 - Klem-x Különleges terület - keselyűi park
 - Ktem Különleges terület - temető
 - Mgy-1 Mezőgazdasági terület - többségében gyeper
 - Mk-1 Mezőgazdasági terület - kertgazdasági
 - Mez-1 Mezőgazdasági terület - többségében szántó
 - M-id Mezőgazdasági terület - idegenforgalmi jelentőségű
 - M-ik Mezőgazdasági terület - intenzív kertészet
 - Uh-1 Udülőtérület - hétvégház (kialakult)
 - Uh-1x Udülőtérület - hétvégház (tervezett)
 - Uh-2 Udülőtérület - hétvégház (általános)
 - Uü-1 Udülőtérület - üdülőtérület
 - Uü-1x Udülőtérület - üdülőtérület
 - Uü-1xx Udülőtérület - üdülőtérület
 - V-1 Vízgazdálkodási terület - csatornák
 - V-2 Vízgazdálkodási terület - főcsatorna
 - V-3 Vízgazdálkodási terület - állóvizek, tavak
 - Vi-1 Vegyes terület - természet
 - Z-1 Zöldterület (közpark)
 - Z-1x Zöldterület (közpark)
 - Z-2 Zöldterület (közter)
 - Tk Természetközeli terület

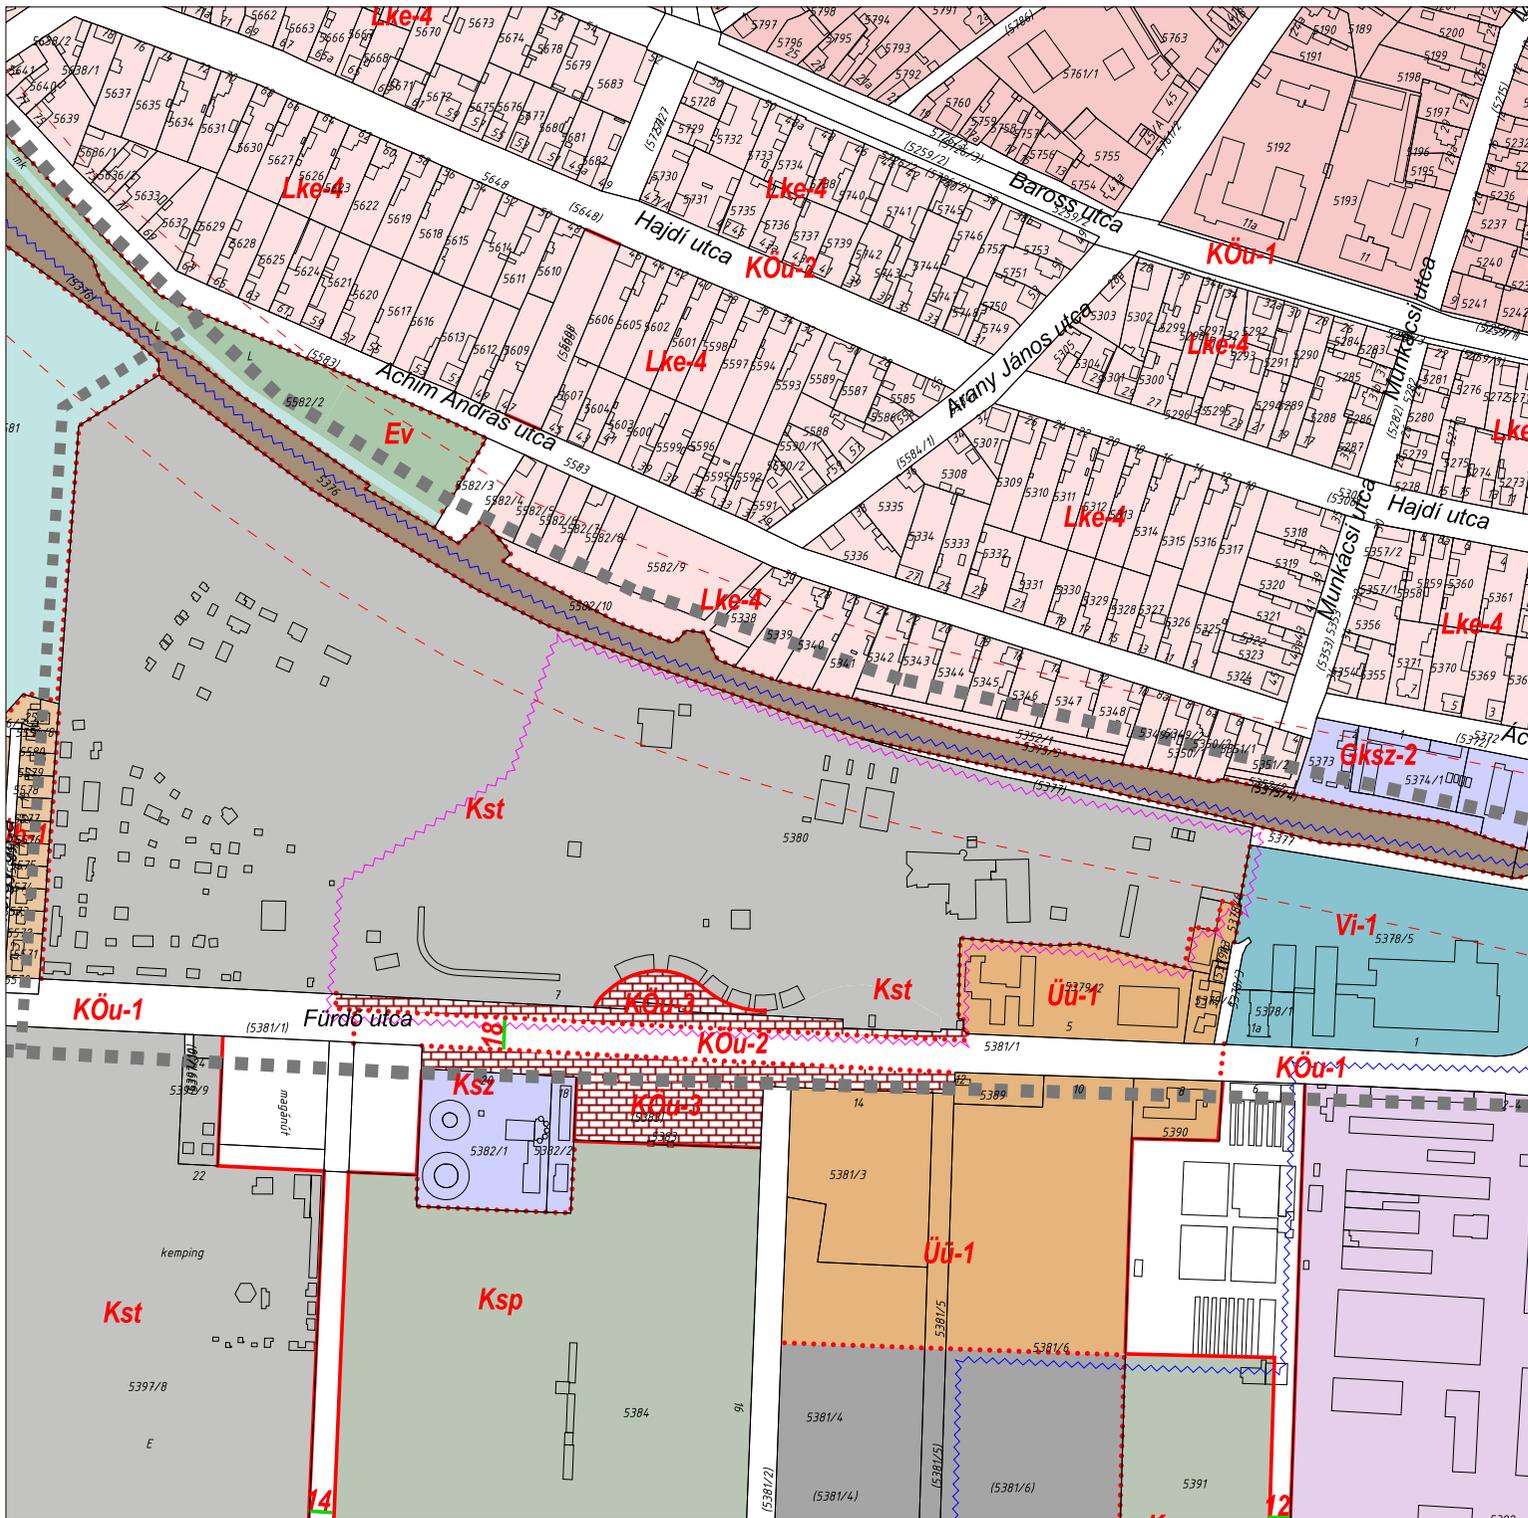

Tervező:		CIVISTERV VÁROSTERVEZŐ ÉS ÉPÍTÉSZ IRODA BT. Cím: Debrecen, Antall József u. 26-28.sz. Tel:(30) 9818-172		
Munka:	HAJDÚNÁNÁS VÁROS TELEPÜLÉSRENDEZÉSI ESZKÖZEINEK 2021. évi 2/2H. számú módosítása			Dátum: 2021. 11.
Munkarész:	2h SZ. TERÜLETEGYSÉG SZABÁLYOZÁSI TERVE			Lépték:
ÖGYVEZETŐ	ZSEMBERI ISTVÁN	TT/1-09-016.E/1-09-016	<i>Zsembéri István</i>	
VEZ. TELEPÜLÉSTERVEZŐ	ZSEMBERI ISTVÁN	TT/1-09-0016	<i>Zsembéri István</i>	
TÁJTERVEZÉS	ZSILA LÁSZLO	TK-09-058.3/06	<i>Zsila László</i>	
KÖRNYEZETVEDELEM	LÉVAI BÉLA	HBM MK. 09-0036	<i>Lévai Béla</i>	
KÖZLEKEDÉS	VASAS KÁROLY	Tk09-0285	<i>Vasas Károly</i>	
VÍZKÖZMŰ	SZABÓ LÓRÁNT	TV-T/09-0408	<i>Szabó Lóránt</i>	
ENERGIA KÖZMŰ	SZABÓ LÓRÁNT	TE-T/09-0408	<i>Szabó Lóránt</i>	