


HAJDÚNÁNÁS VÁROS SZABÁLYOZÁSI TERV ORSZÁGOS ÉS TÉRSÉGI ÖVEZETEK 2021

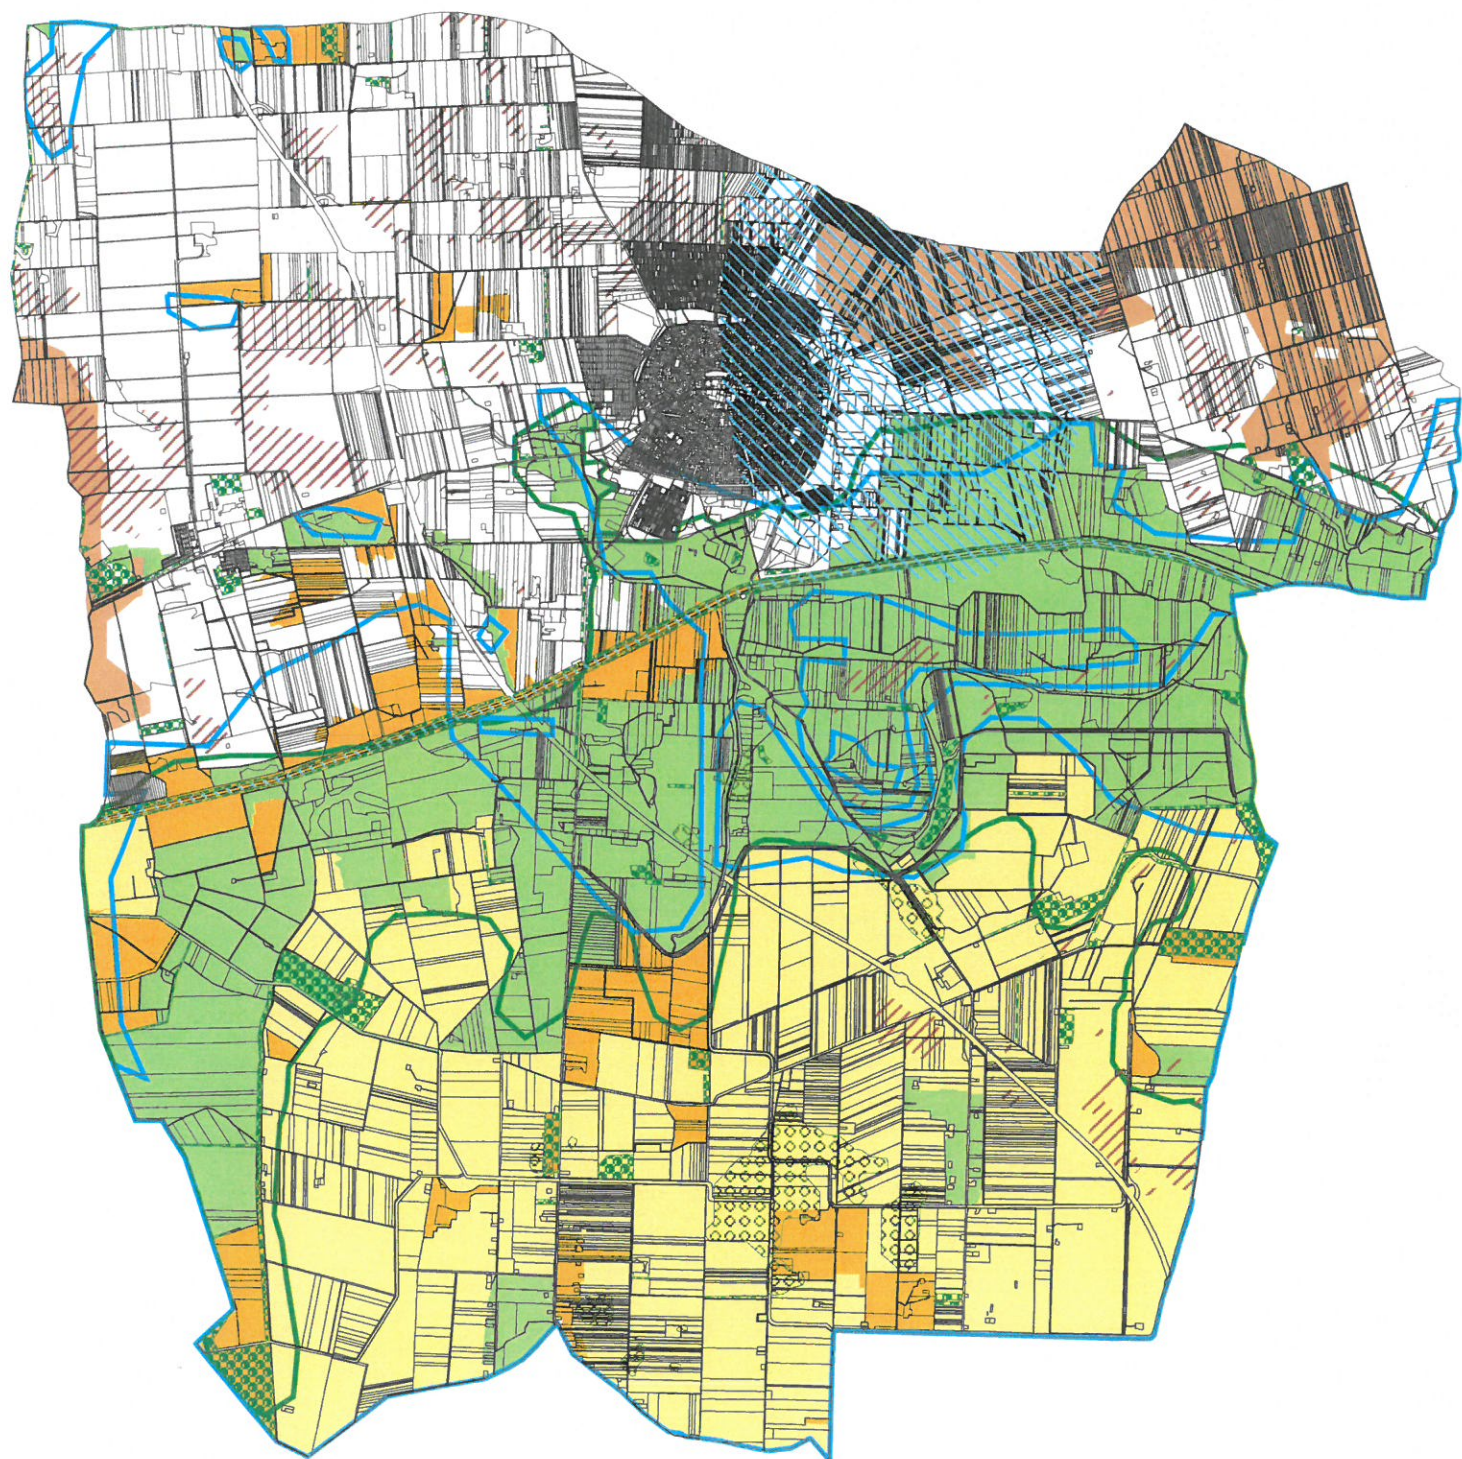

- Erdőtelepítésre javasolt terület
- Erdők övezete
- Vízminőségvédelmi terület
- Rendszeresen belvízjárta terület övezete
- Jó termőhelyi adottságú szántóterület
- Kiváló termőhelyi adottságú szántóterület
- Téjékvédelmi terület határa
- ÖKOLOGIAI HÁLÓZAT TERSEGI ÖVEZETEI
- Magterület
- Ökológiai folyósó
- Pufferterület

CIVISTERY VÁROSTERVEZŐ ÉS ÉPÍTÉSZ IRODA BT. Cím: Debrecen, Aradi János u. 35-36.sz. Tel:(36)9818-172	
Munka:	HAJDÚNÁNÁS VÁROS TELEPÜLÉSRENDEZÉSI ESZKÖZEINEK 2021. ÉVI 2. SZ. MÓDOSÍTÁSA
Munkatéz:	ORSZÁGOS ÉS TÉRSÉGI ÖVEZETEK
ÖGYZELTŐ	TT/1-09-016/E/1-09-016
VIZ. TELEPÜLÉSTERVEZŐ	ZSEMBERI ISTVÁN TT/1-09-016
TAJTERVEZÉS	ZSILA LÁSZLÓ TK-00-03R/06
KÖRNYEZETVÉDELLEM	LÉVAI BELA HRM AKR 09-0016
KÖZLEKEDÉS	VASAS KÁROLY TE09-01/05
VIZIKÖZMÉ.	SZABÓ LORÁNT TV-1709-0108
ENERGIA KÖZMÜ	SZABÓ LORÁNT TE-1709-0408
Dátum:	2021. 09.
Lépek:	