

HAJDÚSÁMSON VÁROS SZABÁLYOZÁSI TERVE KÜLTÉRÜLET M=1:20 000


△

M=1:20 000

A 2023. évi módosítással egybeszerkesztve

1. melléklete

27/2023 (XII.14.) önk. rendelettel módosított

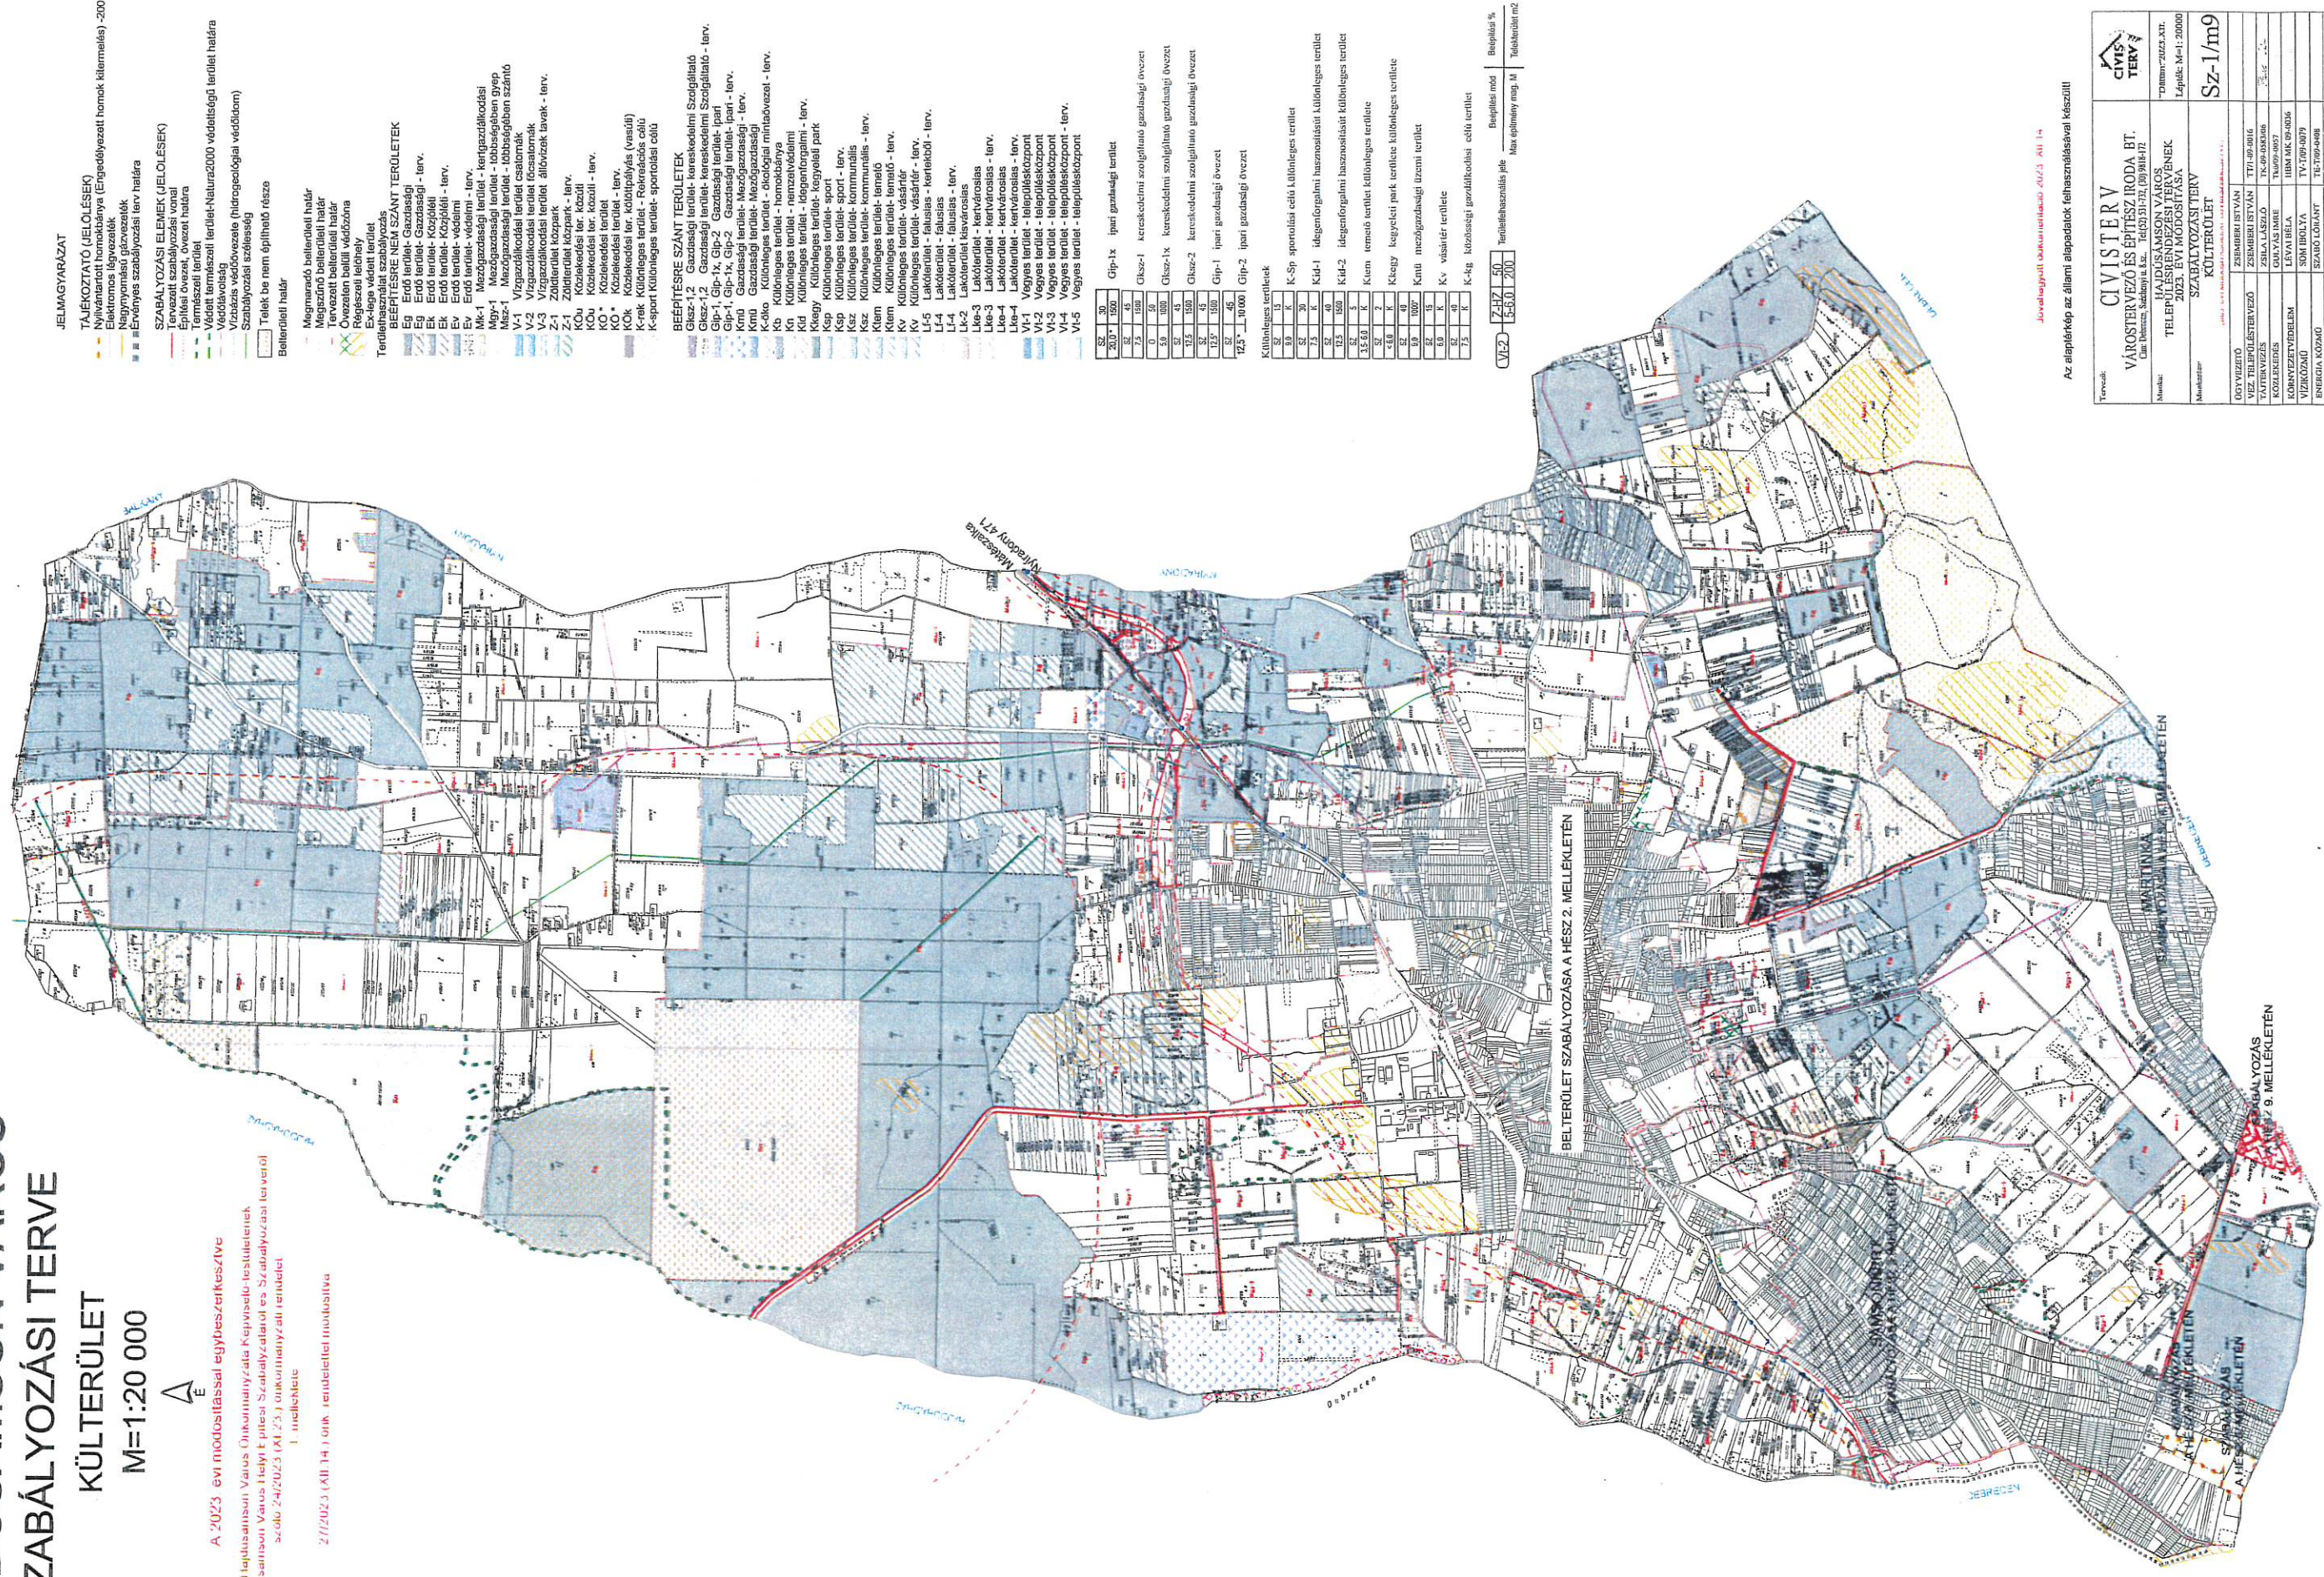

Jórnafélagið útkomandið 2023 XII 14

Az alaptérkép az állami alapadatok felhasználásával készült.

[illegible]