

HAJDÚSZOBOSZLÓ VÁROS


TELEPÜLÉSRENDEZÉSI ESZKÖZÖK

2025. évi M14 sz. módosítása



M14/2 területegység szabályozási tervének
zöld terület kompenzálása

Jelmagyarázat külön lapon

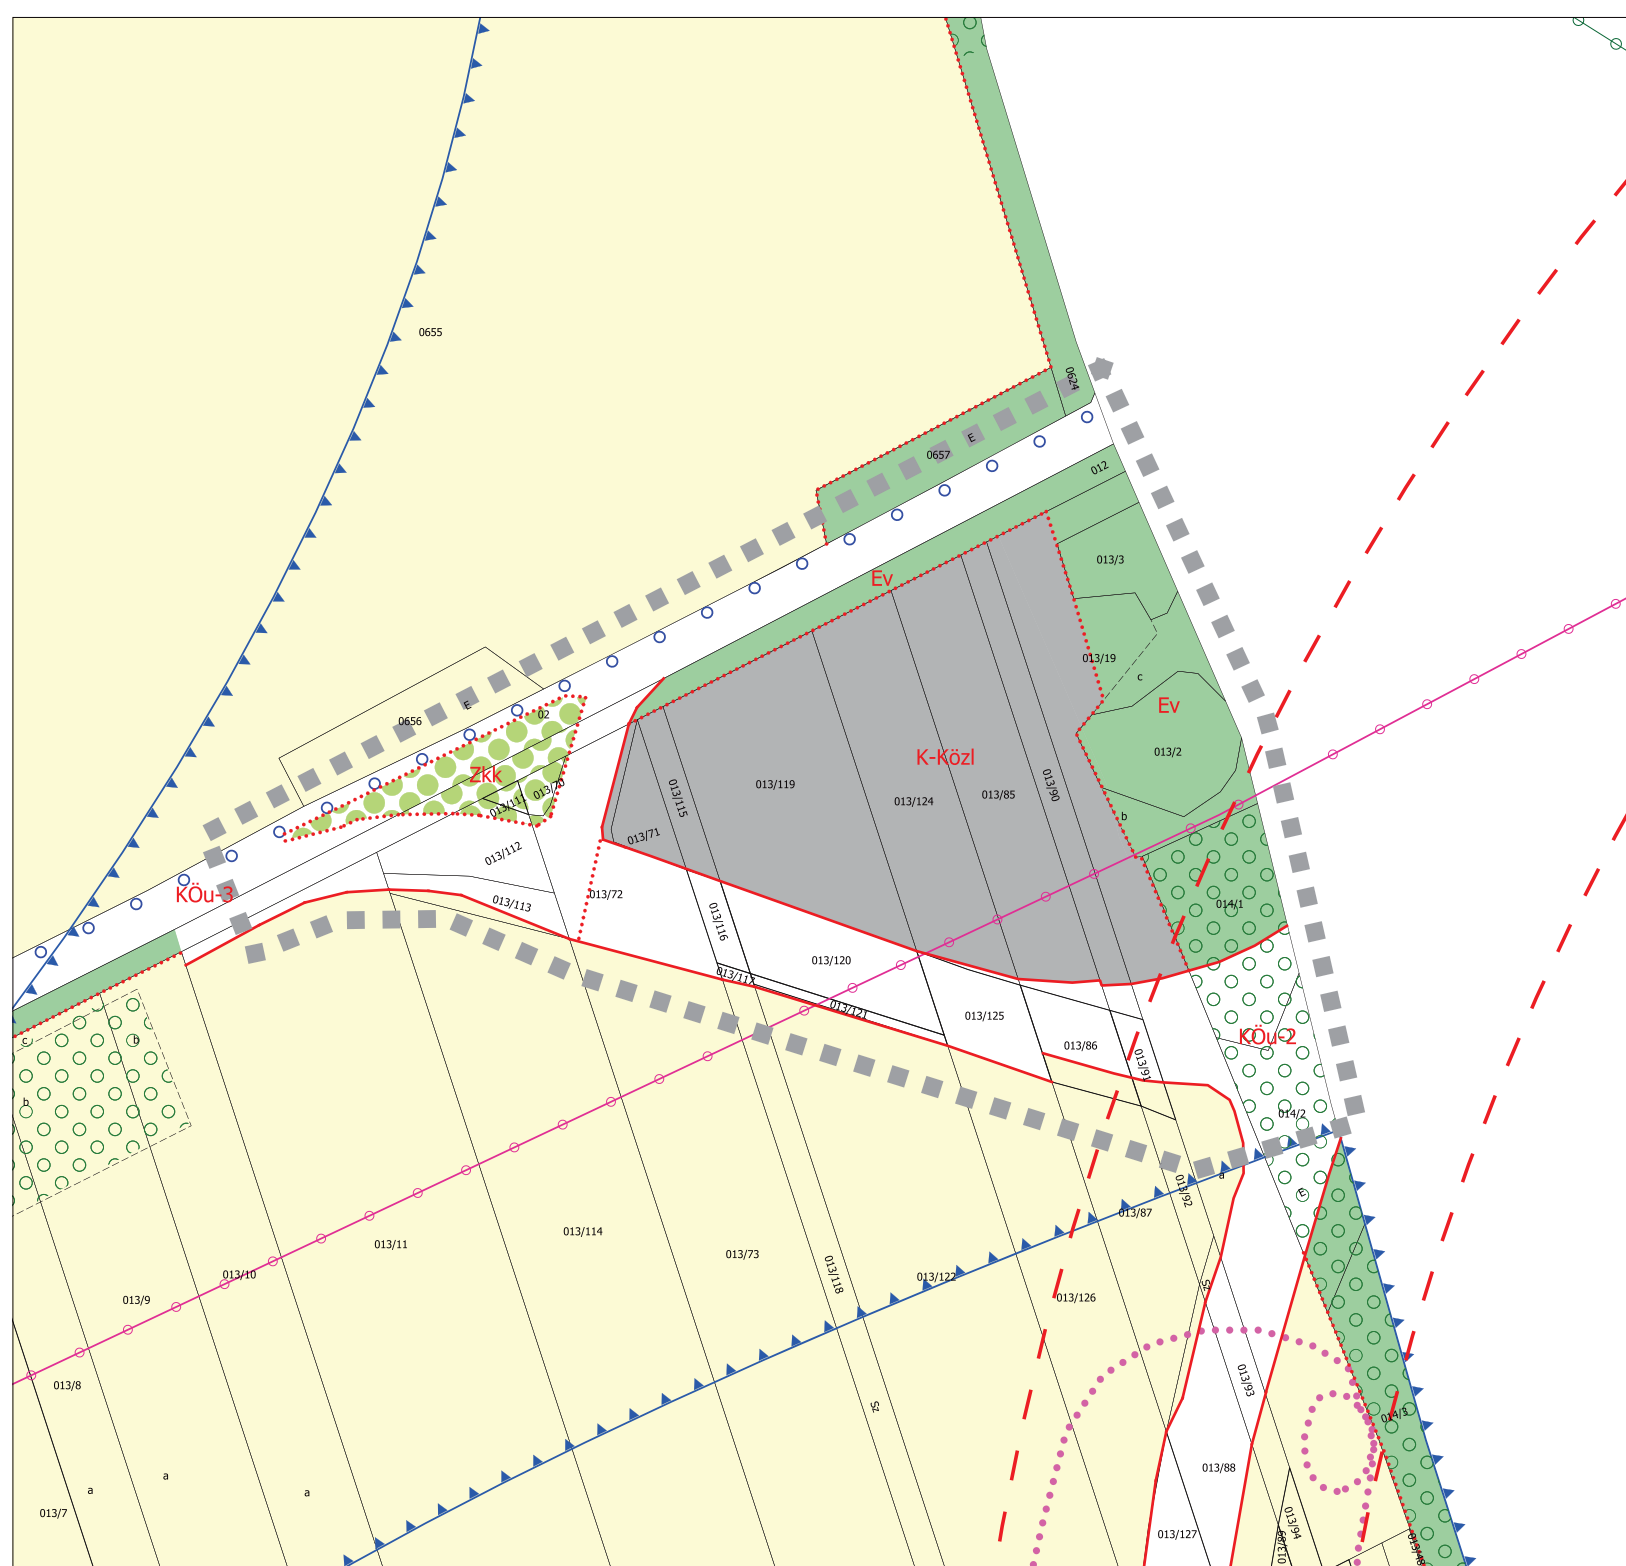

Készült az állami alapadatok felhasználásával!

Tervező:	CIVISTERV VÁROSTERVEZŐ ÉS ÉPÍTÉSZ IRODA BT. Iroda: 4031 Debrecen, Antall József utca 28-28. Tel: (30) 9818-172		
Munka:	HAJDÚSZOBOSZLÓ VÁROS TELEPÜLÉSRENDEZÉSI ESZKÖZEI		Dátum: 2025. 05. Lépték: M=1:3000
Munkarész:	2025. ÉVI "M14" SZÁMÚ MÓDOSÍTÁS MÓDOSULÓ TERÜLETEGYSÉG SZABÁLYOZÁSI TERVE		M14/2
ÖGYVEZETŐ	ZSEMBERI ISTVÁN		
VEZ. TELEPÜLÉSTERVEZŐ	ZSEMBERI ISTVÁN	TT/1-09-0016	
TÁJTERVEZÉS	ZSILA LÁSZLÓ	TK-09-0583/06	
KÖZLEKEDÉS	VASAS KÁROLY	TK-09-0285	
ENERGIA KÖZMŰ	SZABÓ LÓRÁNT	TE-T09-0408	
VÍZI KÖZMŰ	SZABÓ LÓRÁNT	TV-T09-0408	
GEOINFORMATIKA	ZSEMBERI MARK		