


HAJDÚSZOBOSZLÓ VÁROS TELEPÜLÉSRENDEZÉSI TERV ELŐKERTEK SZABÁLYOZÁSA 2016

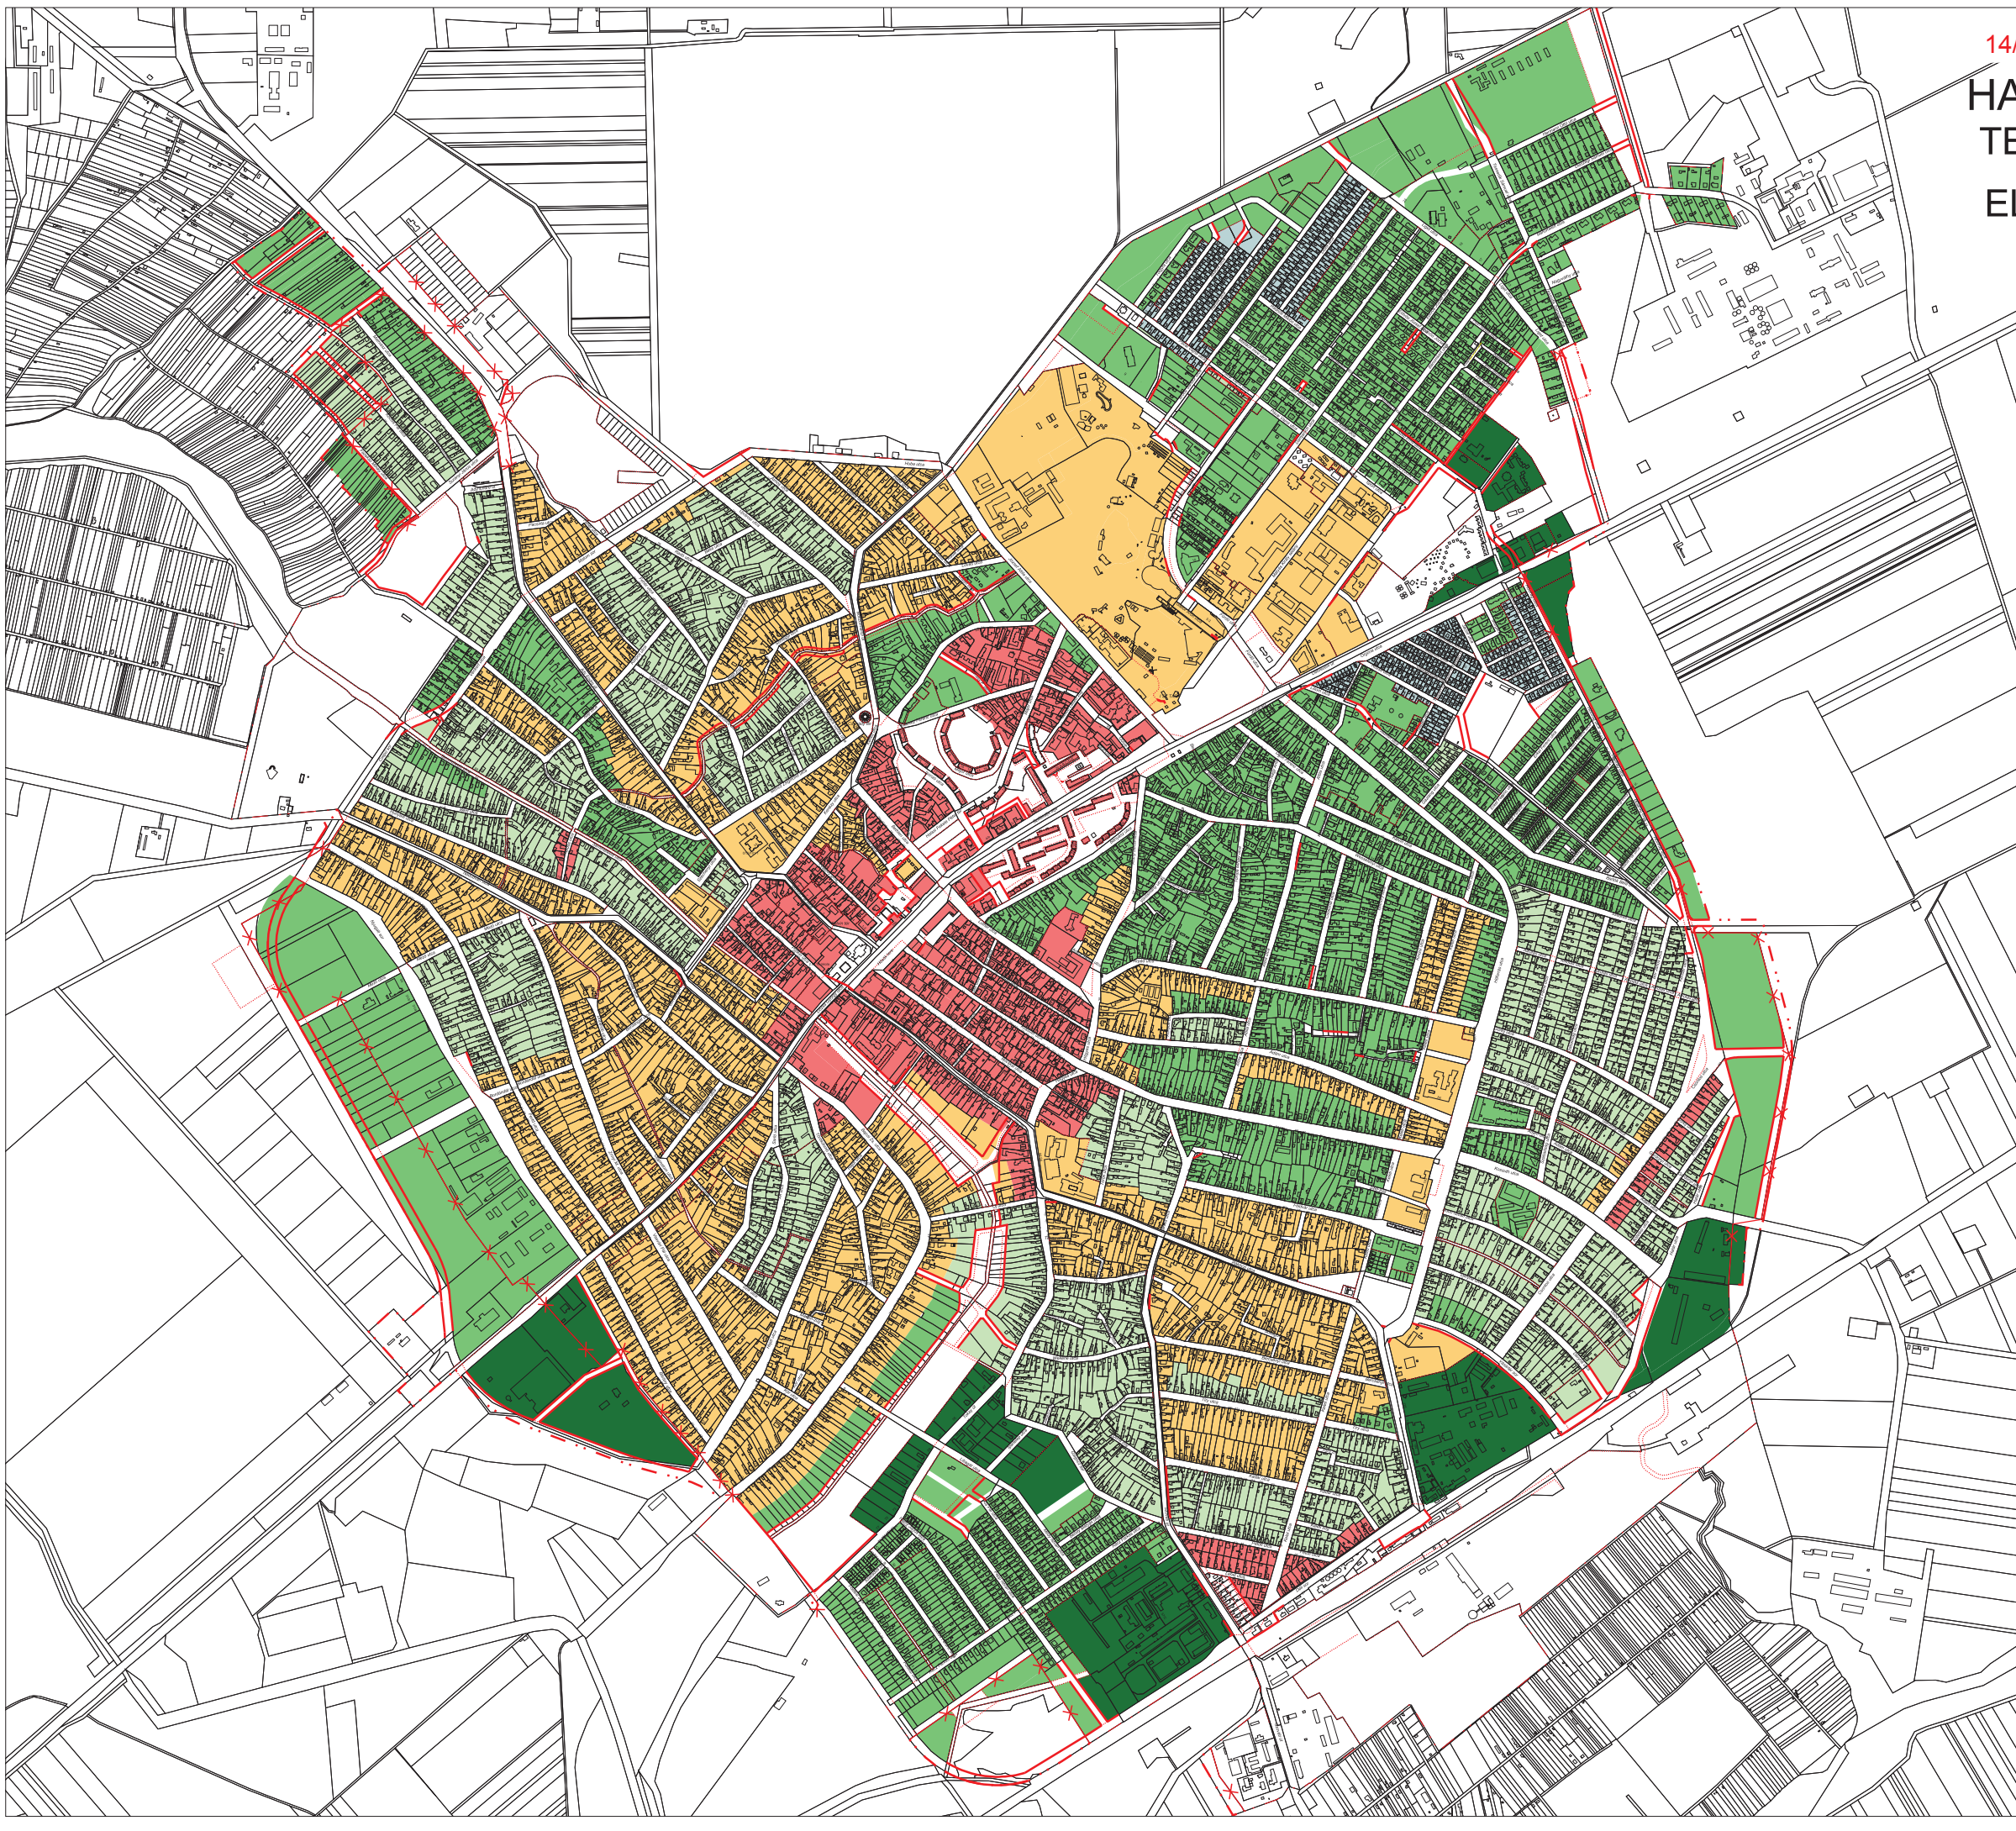

- Övezethatár - belterület
- Szabályozási vonal - belterület
- Belterülethatár - meglévő
- Belterülethatár - megszűnő
- Belterülethatár - tervezett
- Területhasználat alaptérképen
- Előkeret nélküli, utcavalonon meghatározott építési vonallal
- Előkeret nélküli, választható elhelyezésű építési vonallal
- Előkeretes - kicsi (1-3 méter közötti méretű előkerttel)
- Előkeretes - normál (5 méteres előkerttel)
- Előkeretes - nagy (10 méter-nincs meghatározott építési vonal)
- Előkeretes - egyedi/ kialakult
- Egyéb

Tervező:	CIVISTERV VÁROSTERVEZŐ ÉS ÉPÍTÉSZ IRODA BT. <small>Cím: Debrecen, Székelyi u. 8.sz. Tel:(52)531-732, (30)9618-172</small>	
Munka:	HAJDÚSZOBOSZLÓ VÁROS TELEPÜLÉSRENDEZÉSI TERVE	Dátum: 2016.05.
Munkarész:	ELŐKERTEK SZABÁLYOZÁSA	Lépték:
KÉPVISELŐ:	ZSEMBERI ISTVÁN	ÖGYZETŐ