


# HAJDÚSZOBOSZLÓ VÁROS

## TELEPÜLÉSRENDEZÉSI ESZKÖZÖK

2021.ÉVI "M6/A,C" SZÁMÚ MÓDOSÍTÁSA

SZABÁLYOZÁSI TERV

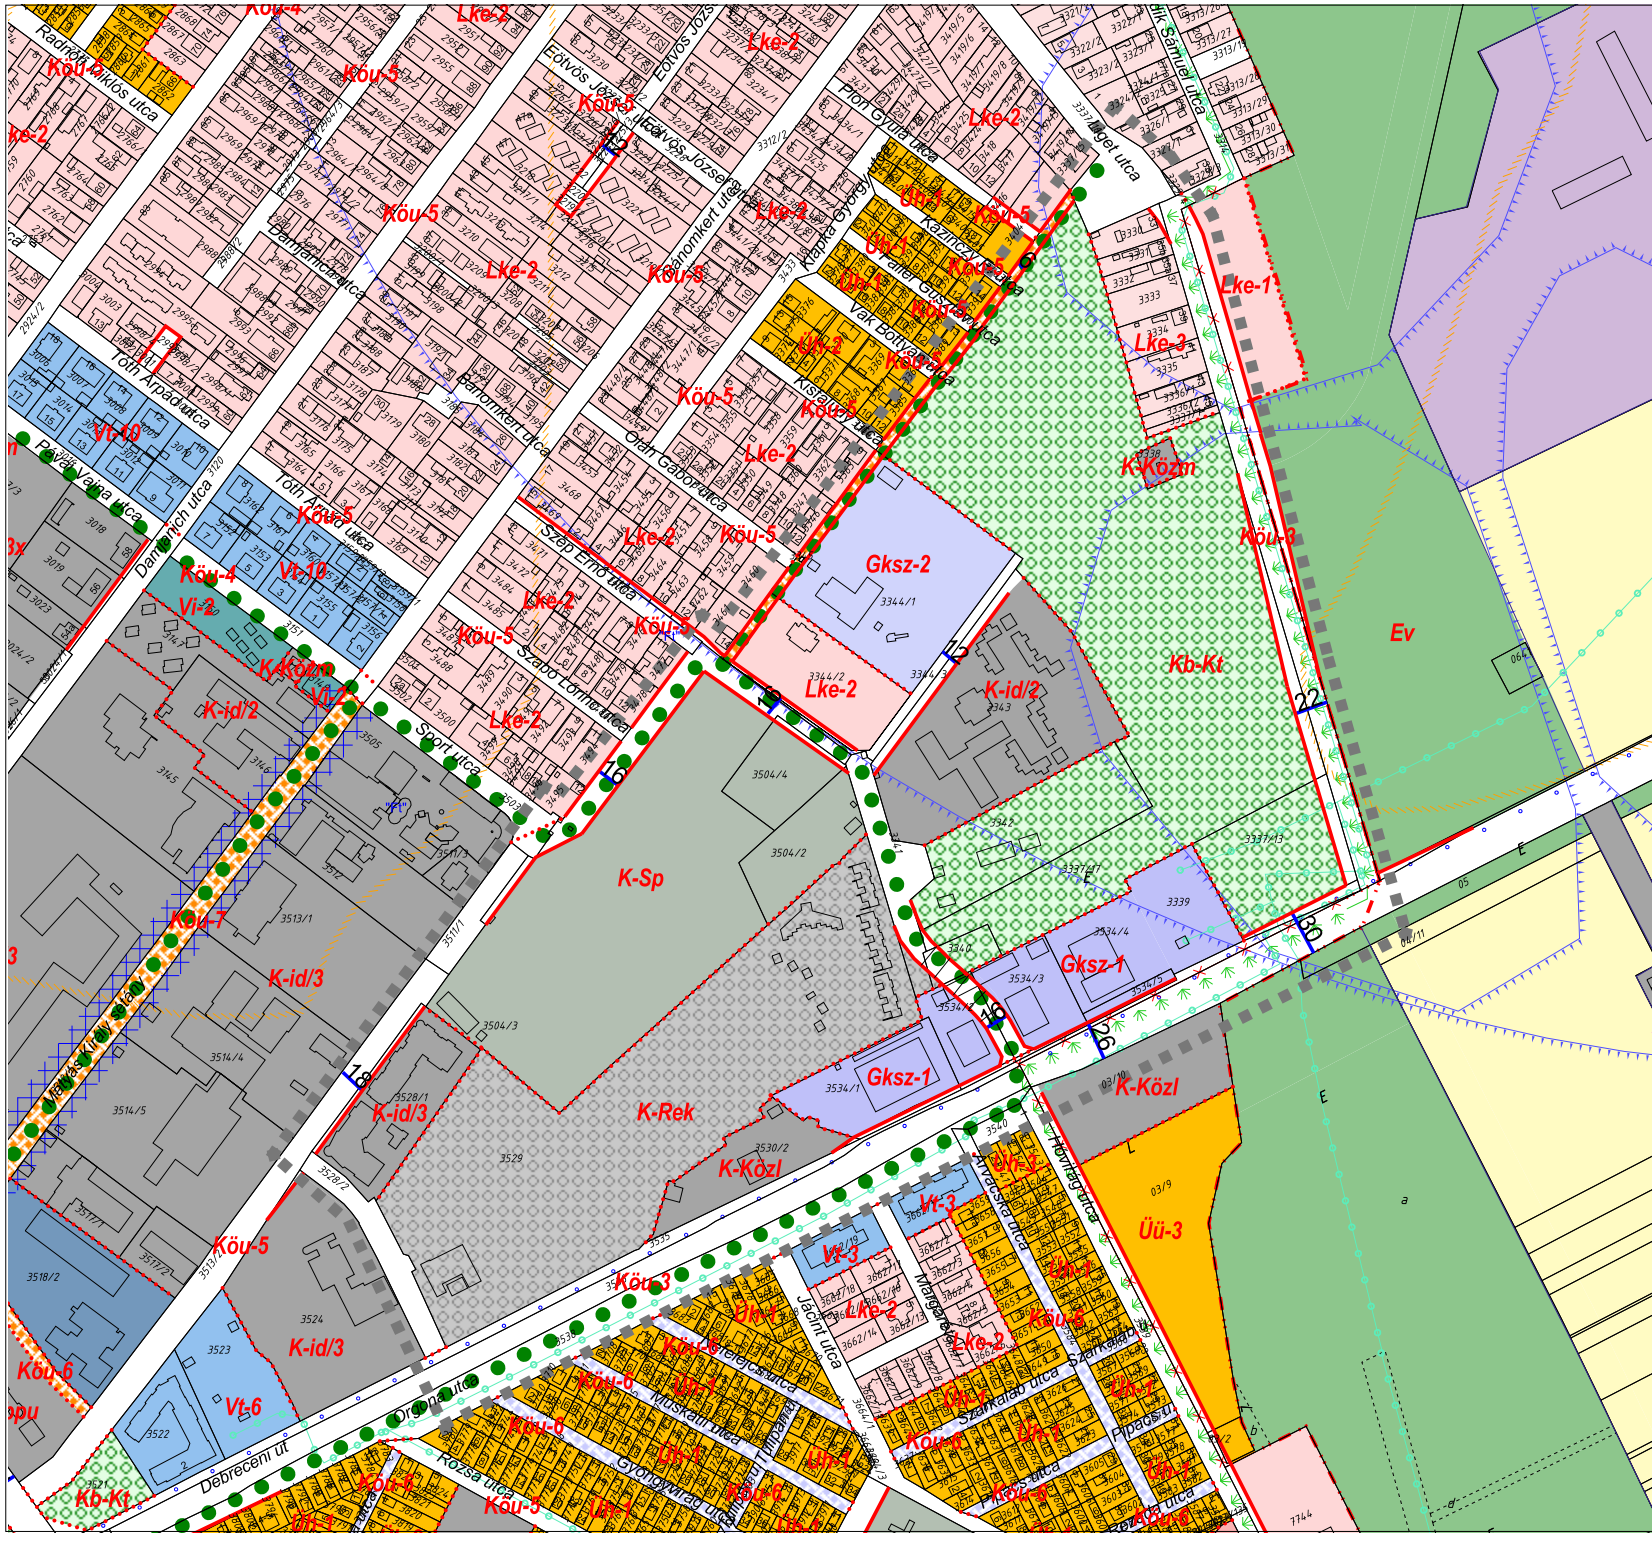

- JELMAGYARÁZAT**
- TÁJÉKOZTATÓ JELELEK**
- Villamosenergia átviteli hálózat 750 kV
  - Villamosenergia fűelőszelő hálózat 132 kV
  - Villamosenergia elosztó hálózat
  - Nagynyomású földgáz szállítóvezeték
  - Nagy-középnymású földgáz gerincelosztó vezeték
- SZABÁLYOZÁSI ELEMEK**
- Ervényes szabályozás határa
  - Eplési övezet, övezet határa
  - Szabályozási vonal (tervezett köterületi határ)
  - Szabályozási szélesség
  - Kötelező építési vonal
- Natura 2000 különleges természetgőrző terület (kt) határa**
- Belterület-határ - tervezett
  - Belterület-határ - megszűnő
  - Belterület-határ - meglévő / megmaradó
  - Natura 2000 különleges természetgőrző terület (kt)
  - Országos ökológiai hálózat - ökológiai folyosó térségi övezete
  - Országos ökológiai hálózat - magterület térségi övezete
  - Exlege terület
  - Régészeti lelőhely határa
- Kunhalmok**
- Történelmi rekonstrukciós terület
  - Vízazás, védőterületek\_dwg\_polyline.shp
  - Kerékpárút
  - Védőtávolság
- Terrülethasználat szabályozás**
- Lke-3 kertvárosias lakóterület övezete
  - Lke-4 kertvárosias lakóterület övezete
  - Gksz-2 gazdasági terület - kereskedelmi szolgáltató-frekventált helyen lévő
  - Gksz-3 gazdasági terület - kereskedelmi szolgáltató-frekventált helyen lévő
  - Gá-1 gazdasági terület - általános gazdasági terület
  - Gip-1 gazdasági terület - ipari gazdasági
  - Gip-2 gazdasági terület - ipari gazdasági - településképi illesztéssel
  - Gá-1 gazdasági terület - általános gazdasági terület
  - K-id/4 különleges terület - idegenforgalmi (lovas turisztikai célú)
  - K-Rek különleges terület - (rekreációs és rendezvény terület)
  - K-En különleges terület - naplempark
  - Kb-Kt beépítésre nem szánt különleges terület - burkolt vagy fásított köztér
  - Kb-Kt/Kozi Különleges beépítésre nem szánt terület - burkolt fásított köztér/körzó
  - Kb-Rept beépítésre nem szánt különleges terület - sportrepülőter
  - Kb-id beépítésre nem szánt különleges terület - sport szabadidő idegenforgalom
  - Kb-Kegy különleges terület - kegyeleti park
  - Kb-Hull beépítésre nem szánt különleges terület - rekvultivándó személtelep
  - Kb-En beépítésre nem szánt különleges terület - naplempark
  - KÖk-1 közlekedési terület - kötöptályvas (vasúti)
  - Kb-Htö különleges terület - horgászto
  - KÖU-2 közúti közlekedési terület - településszerkezeti jelentőségű (országos főút)
  - KÖU-3 közúti közlekedési terület - településszerkezeti jelentőségű (országos mellékút)
  - KÖU-4 közúti közlekedési terület - településszerkezeti jelentőségű (helyi gyűjtőút)
  - KÖU-5 közúti közlekedési terület - általános (helyi kiszolgáltató út)
  - KÖU-8 közlekedési terület - általános (kiemelt kiszolgáltató út)
  - KÖU-9 közlekedési terület - kerékpárút
  - Zpk közpark
  - Zkk közkert
  - Ev erdőterület - védelmi célú
  - Ek erdőterület - gazdasági
  - Ek erdőterület - közölési
  - Má-1 általános mezőgazdasági terület - szántó
  - Má-2 általános mezőgazdasági terület - gyept
  - Mák-1 korlátozott felhasználású Mg terület - szántó
  - Mák/2 korlátozott felhasználású Mg terület - gyept
  - V-1 elővízfolyások medre és partja
  - V-2 közcélú nyílt csatornák medre és partja

*Készült az állami alapadatok felhasználásával*

Tervező: **CIVIS TERV**  
 VÁROSTERVEZŐ ÉS ÉPÍTÉSZ IRODA BT.  
 Cím: 4025, Debrecen Antal József útca 26-28. Tel: 30-9818 172

Munka: **HAJDÚSZOBOSZLÓ VÁROS**  
**SZABÁLYOZÁSI TERV 2021.ÉVI M6/A,C - SZÁMÚ MÓDOSÍTÁSA**

Munkatárs: **SZABÁLYOZÁSI TERV**  
**M6/A - JELÜ TERÜLET SZABÁLYOZÁSI TERVE SZ-2/M6A**

ÜGYVEZŐ	ZSEMBERI ISTVÁN	Tel: 30-9818 172	
VÁZ TERLEPÜLÉSRENDEZŐ	ZSEMBERI ISTVÁN	TT/169-0016	
TELEPÜLÉSRENDEZÉSI MUNKATÁRS	ZSEMBERI ISTVÁN	TT/169-0016	
TÁJRENDEZÉS	ZSILA LÁSZLÓ	Tk-09-058306	