
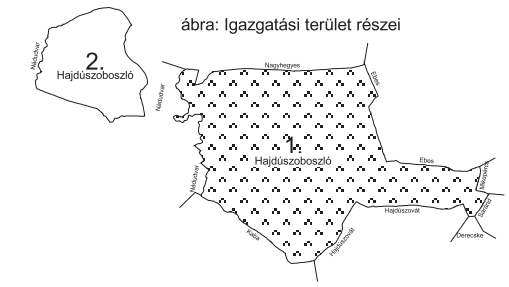


# HAJDÚSZOBOSZLÓ VÁROS TELEPÜLÉSRENDEZÉSI TERV

## ORSZÁGOS ÉS TÉRSÉGI ÖVEZETEK LEHATÁROLÁSA - 2016.

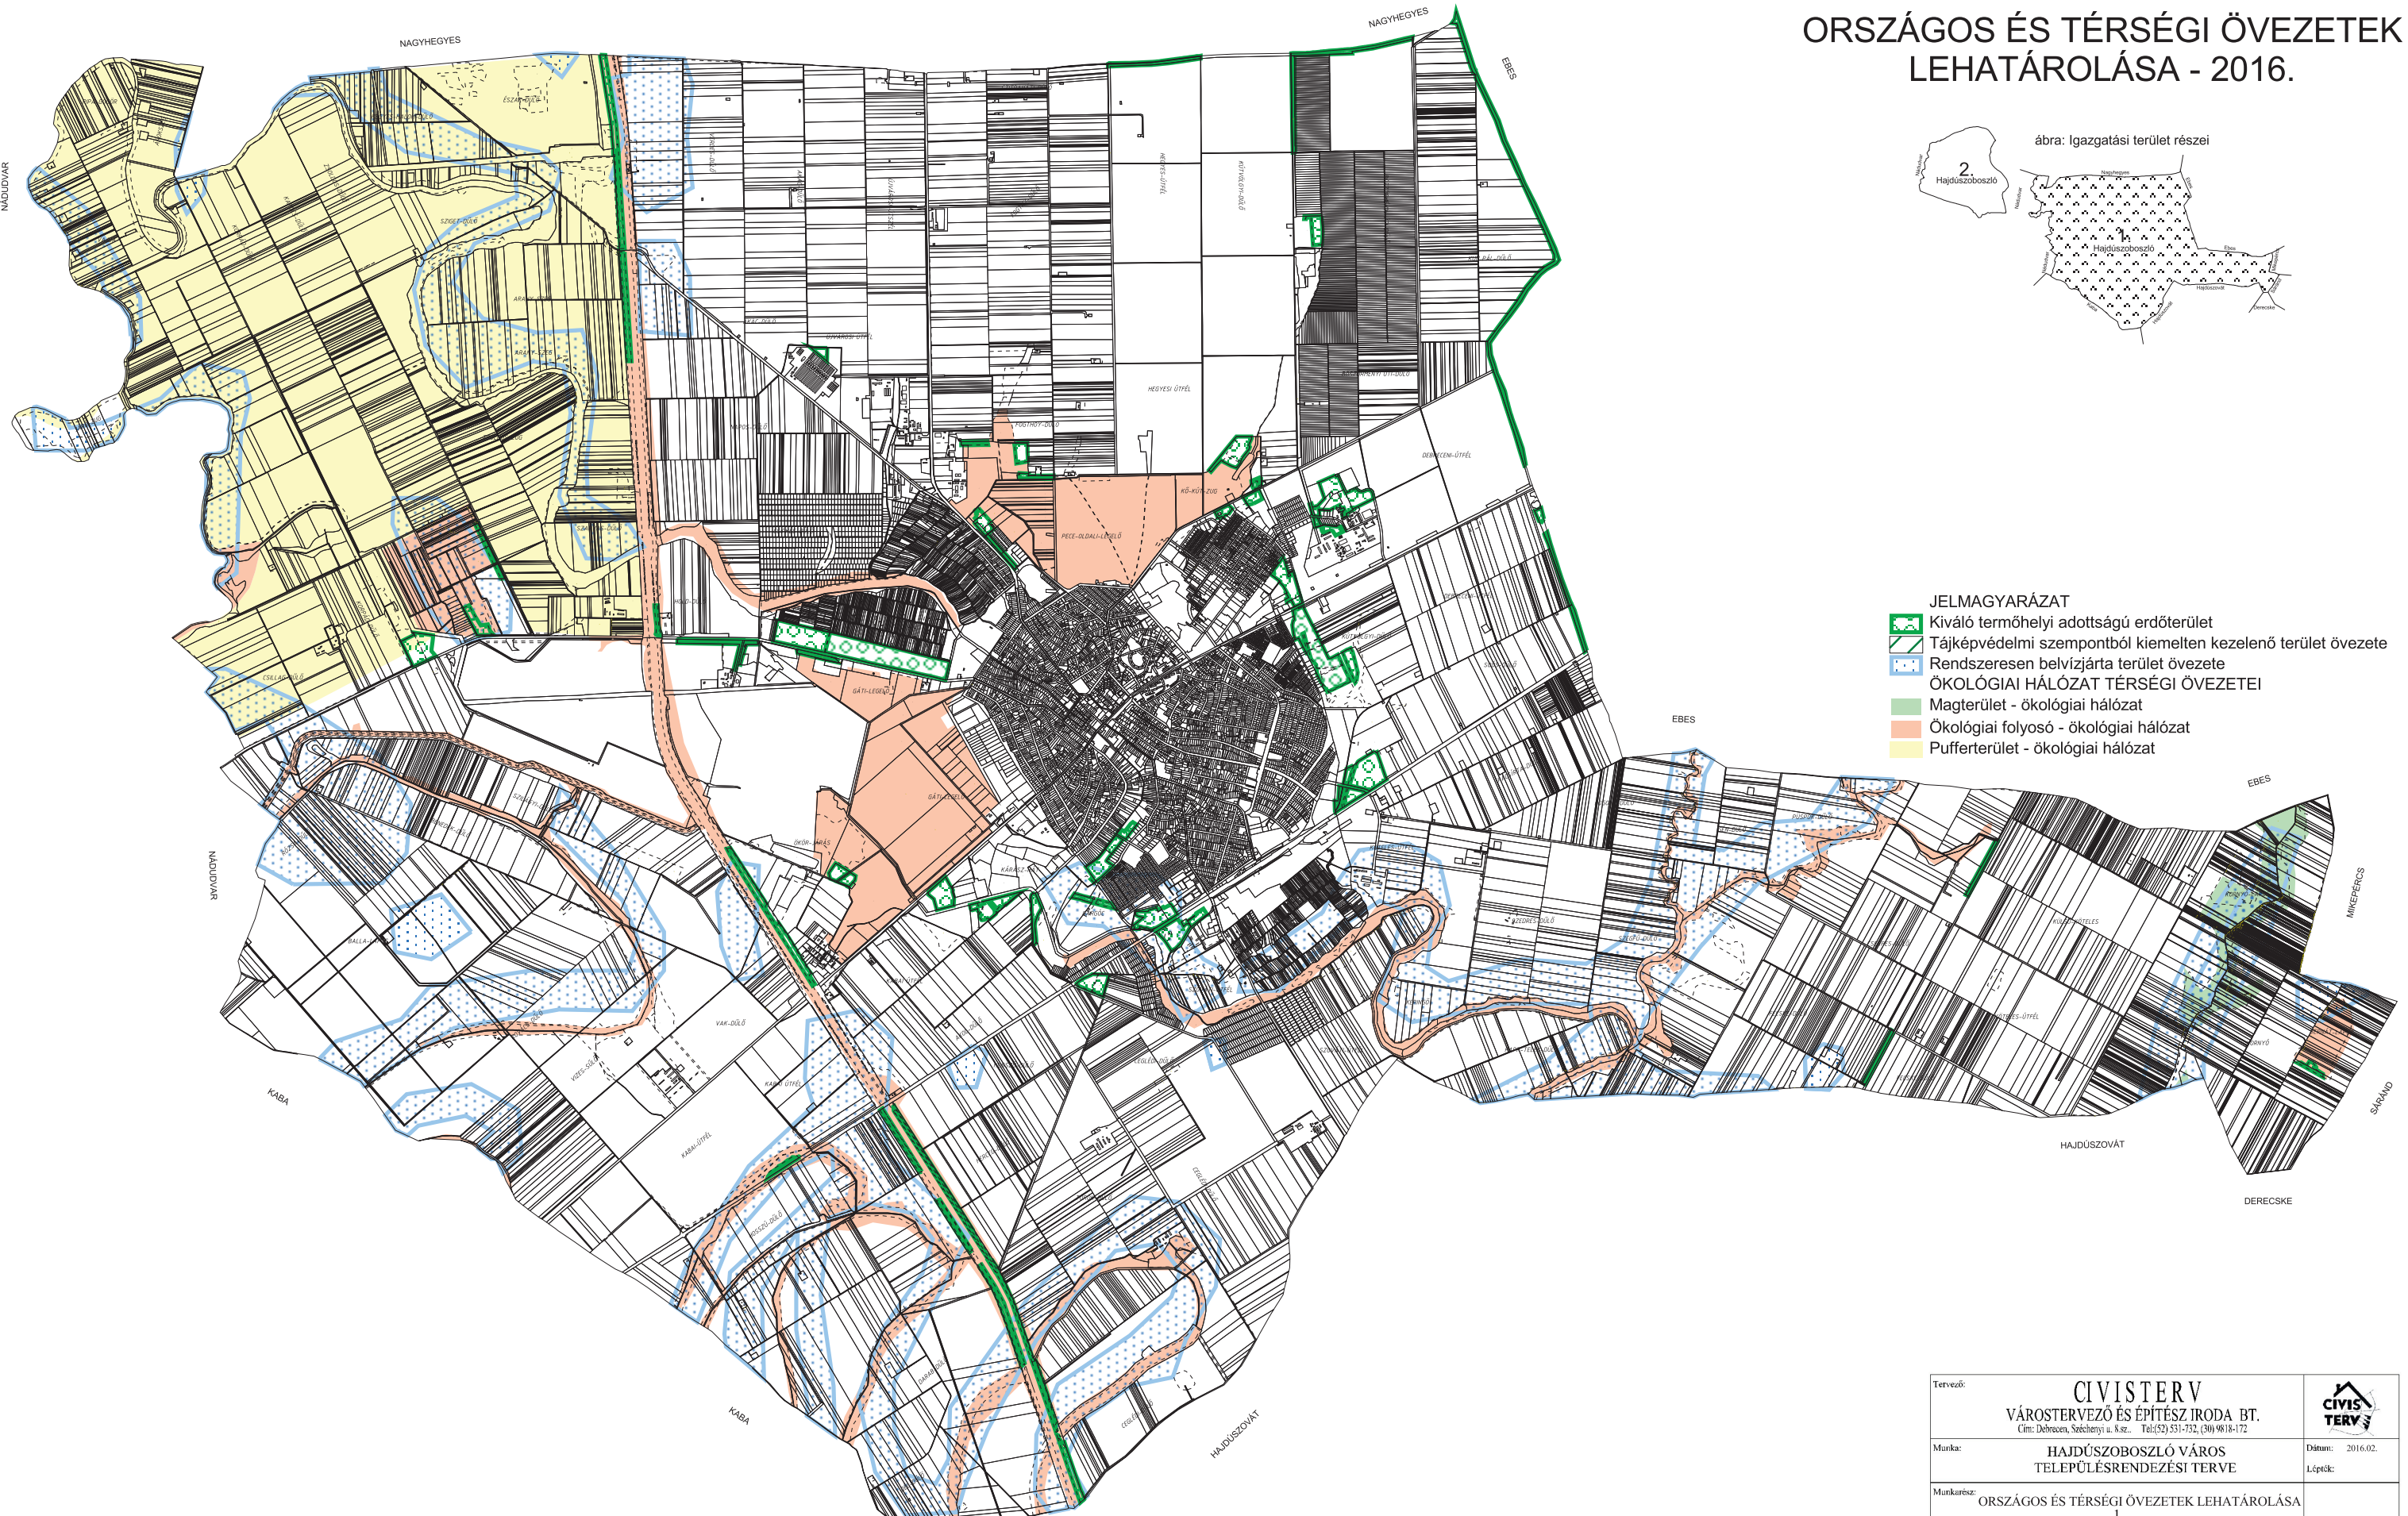

- JELMAGYARÁZAT**
- Kiváló termőhelyi adottságú erdőterület
  - Tájképvédelmi szempontból kiemelten kezelendő terület övezete
  - Rendszeresen belvízjárta terület övezete
- ÖKOLÓGIAI HÁLÓZAT TÉRSÉGI ÖVEZETEI**
- Magterület - ökológiai hálózat
  - Ökológiai folyosó - ökológiai hálózat
  - Pufferterület - ökológiai hálózat

Tervező:	<b>CIVISTERV</b> VÁROSTERVEZŐ ÉS ÉPÍTÉSZ IRODA BT. <small>Cím: Debrecen, Székelyi u. 8.sz. Tel:(52)531-732, (30)9618-172</small>		
Munka:	<b>HAJDÚSZOBOSZLÓ VÁROS</b> TELEPÜLÉSRENDEZÉSI TERVE		Dátum: 2016.02. Lépték:
Munkarész:	ORSZÁGOS ÉS TÉRSÉGI ÖVEZETEK LEHATÁROLÁSA 1.		
KÉPVISELŐ:	ZSEMBERI ISTVÁN	ÖGYZETŐ	