
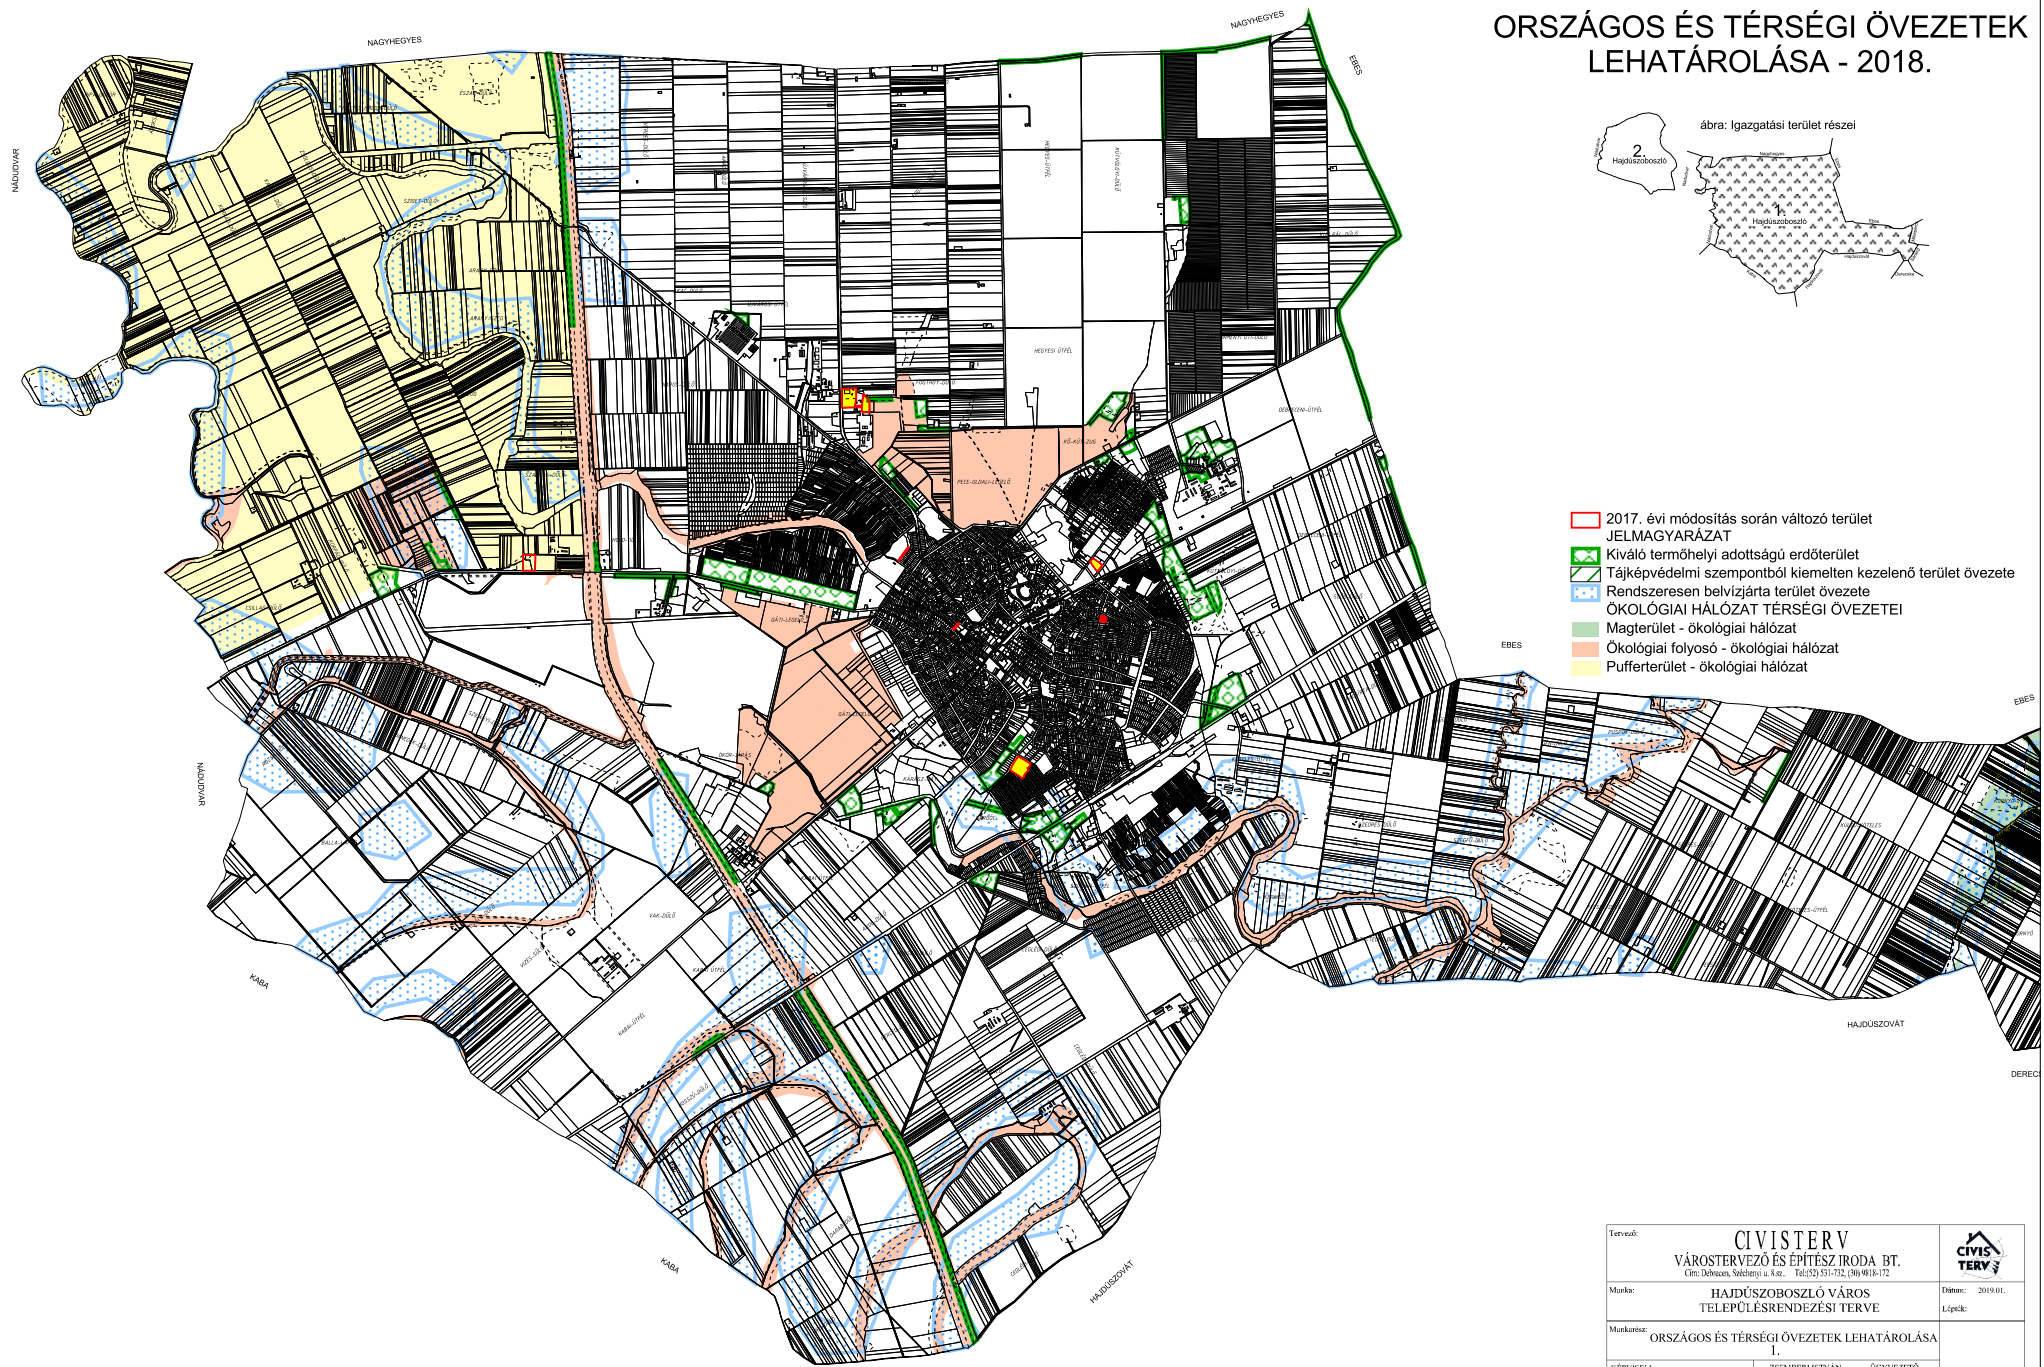


# HAJDÚSZOBOSZLÓ VÁROS TELEPÜLÉSRENDEZÉSI TERV

## ORSZÁGOS ÉS TÉRSÉGI ÖVEZETEK LEHATÁROLÁSA - 2018.

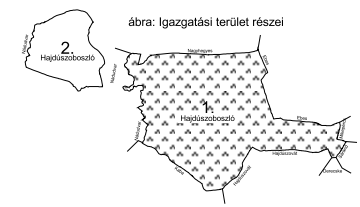

- 2017. évi módosítás során változó terület
- JELMAGYARÁZAT**
- Kiváló termőhelyi adottságú erdőterület
- Tájképvédelmi szempontból kiemelten kezelendő terület övezete
- Rendszeresen belvízjárta terület övezete
- ÖKOLÓGIAI HÁLÓZAT TÉRSÉGI ÖVEZETEI**
- Magterület - ökológiai hálózat
- Ökológiai folyosó - ökológiai hálózat
- Pufferterület - ökológiai hálózat

Tervező:	<b>CIVISTERV</b> VÁROSTERVEZŐ ÉS ÉPÍTÉSZ IRODA BT. <small>Cím: Debrecen, Szechenyi u. 8. sz.    Tel: (52) 531-732, (50) 4018-172</small>		
Munka:	HAJDÚSZOBOSZLÓ VÁROS TELEPÜLÉSRENDEZÉSI TERVE		Dátum: 2019.01.
Munkarész:	ORSZÁGOS ÉS TÉRSÉGI ÖVEZETEK LEHATÁROLÁSA 1.		Lépték:
KÉPVISELŐ:	ZSEMBERKI ISTVÁN	ÖGYVEZETŐ:	