


HAJDÚSZOBOSZLÓ VÁROS

TELEPÜLÉSRENDEZÉSI TERV

ELŐKERTEK SZABÁLYOZÁSA

2016/2022

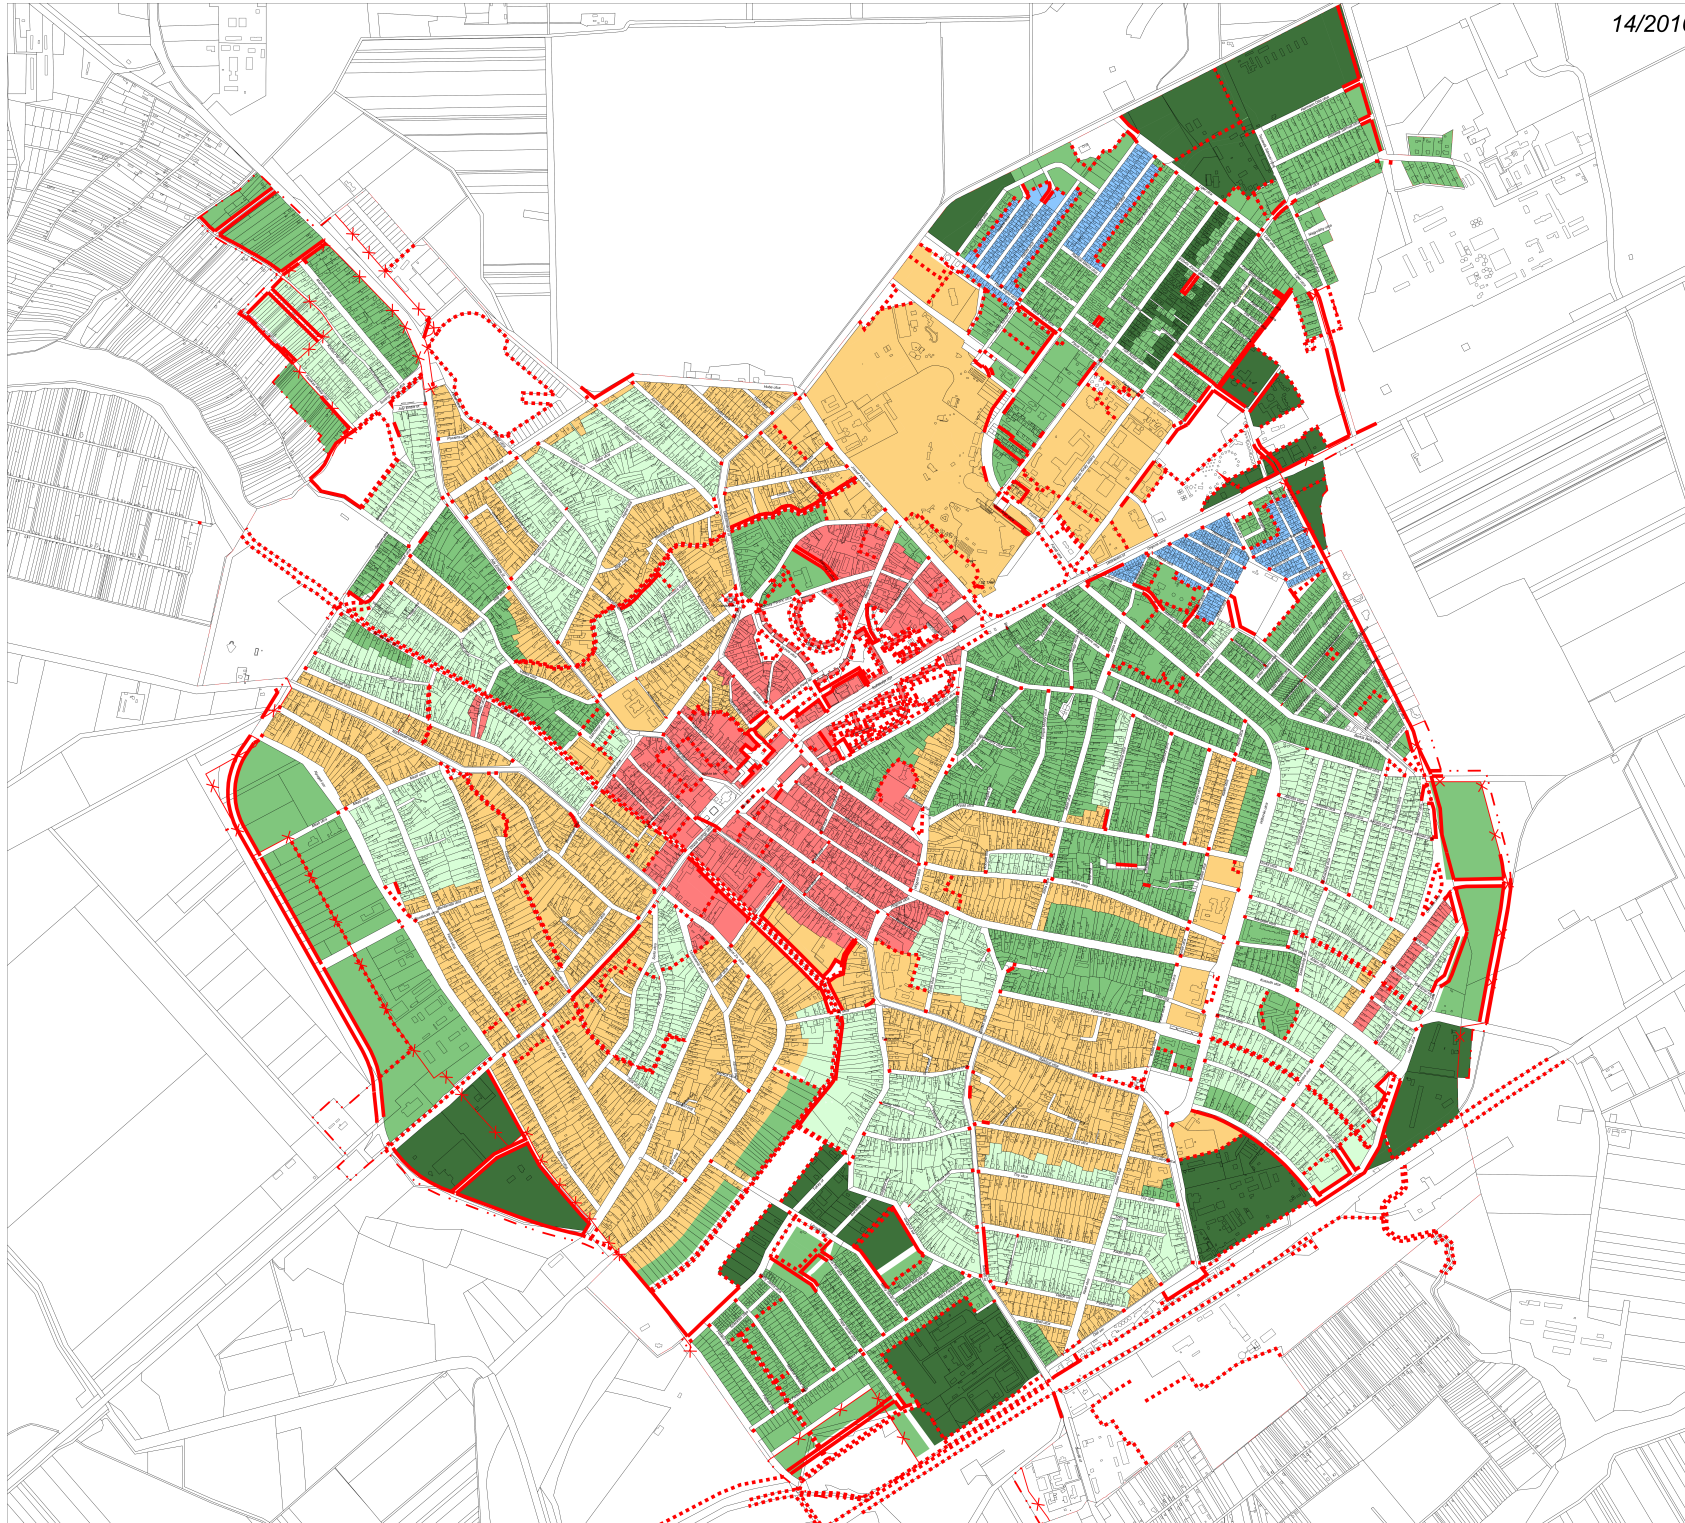

- Tervezett szabályozási vonal
- Építési övezet, övezet határa
- Belterülethatár - meglévő
- Belterülethatár - megszűnő
- Belterülethatár - tervezett

Előkeretek szabályozása

- Előkert nélküli, utcavonalon meghatározott építési vonallal
- Előkert nélküli, választható elhelyezésű építési vonallal
- Előkeres - kicsi (1-3 méter közötti méretű előkerttel)
- Előkeres - normál (3-5 méter közötti méretű előkerttel)
- Előkeres - nagy (10 méter előkerttel, választható -előkert vonalán, vagy attól távolabbi -épület elhelyezéssel.)
- Előkeres - egyedi/ kialakult "sakktábla szerű" üdülőterületen
- Egyéb

Tervező:	CIVIS TERV VÁROSTERVEZŐ ÉS ÉPÍTÉSZ IRODA BT. Cím: Debrecen, Antal József utca 26-28. Tel: +36 (36) 9116-172		
Minta:	HAJDÚSZOBOSZLÓ VÁROS		Dátum:
Munkaterv:	TELEPÜLÉSRENDEZÉSI ESZKÖZEI		Létrejött:
KÉPVISELŐ:	ELŐKERTEK SZABÁLYOZÁSA		Rajzszám:
	ZSOMBERI ISTVÁN	GYŐRZSÓZ	
	T/1-99-016, E/1-99-016, SZ/1-99-016		