


HAJDÚSZOBOSZLÓ VÁROS TELEPÜLÉSTERVEZÉSI TERV ELŐKERTEK SZABÁLYOZÁSA 2016/2023

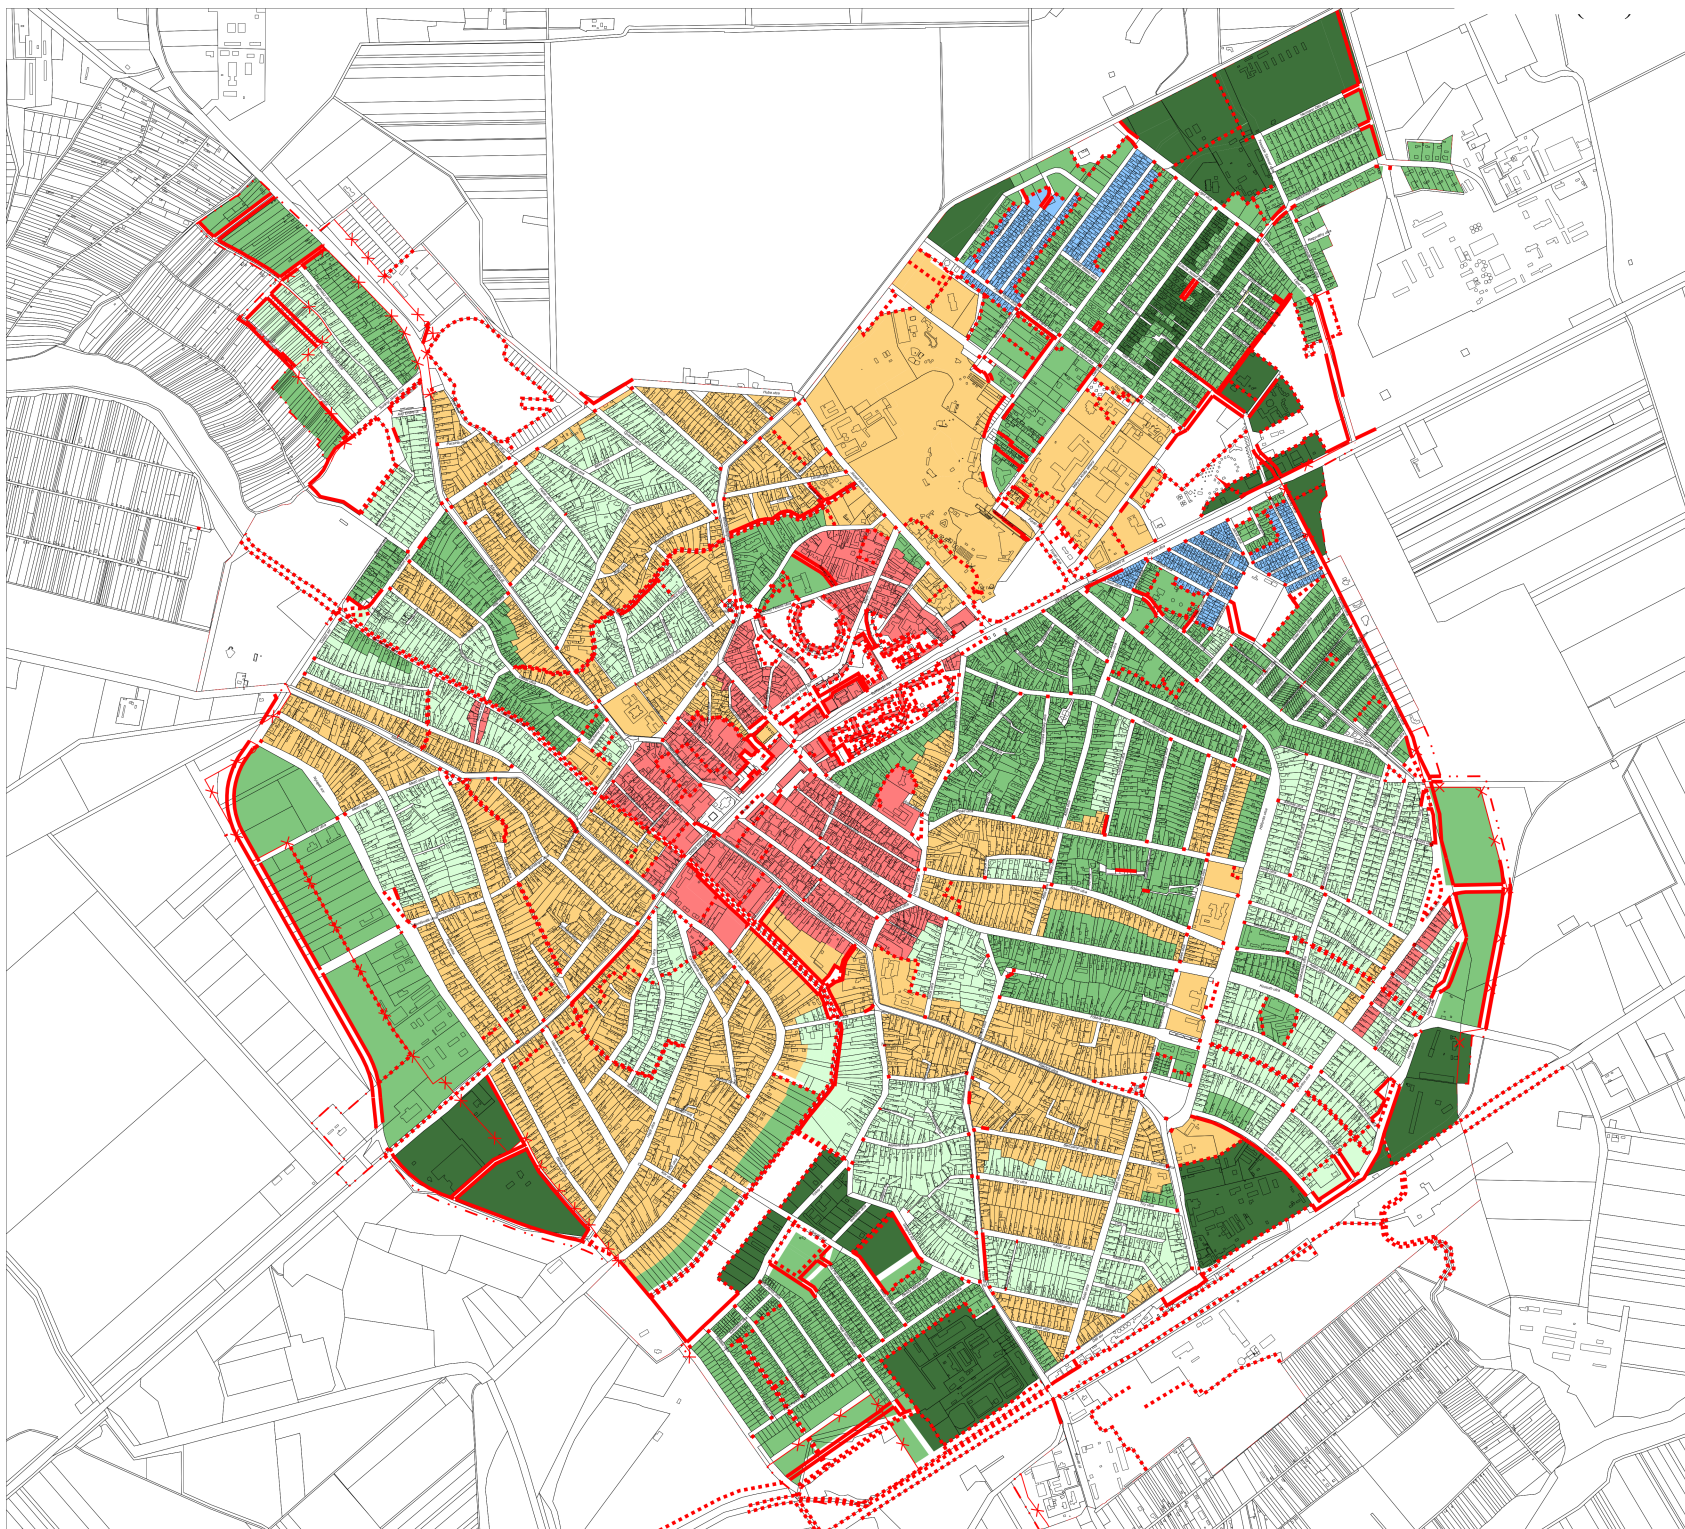

- Tervezett szabályozási vonal
- Építési övezet, övezet határa
- Belterülethatár - meglévő
- Belterülethatár - megszűnő
- Belterülethatár - tervezett

Előkeretek szabályozása

- Előkert nélküli, utcavonalon meghatározott építési vonallal
- Előkert nélküli, választható elhelyezésű építési vonallal
- Előkeretek - kicsi (1-3 méter közötti méretű előkerttel)
- Előkeretek - normál (3-5 méter közötti méretű előkerttel)
- Előkeretek - nagy (10 méter előkerttel, választható -előkert vonalán, vagy attól távolabbi -épület elhelyezéssel.)
- Előkeretek - egyedi/ kialakult "sakktábla szerű" üdülőterületen
- Egyéb

Tervező:	CIVISTERV VÁROSTERVEZŐ ÉS ÉPÍTÉSZ IRODA BT. Cím: Debrecei, Anall József utca 26-28. Tel: +36 (30) 9818-172		
Munka:	HAJDÚSZOBOSZLÓ VÁROS TELEPÜLÉSTERVEZÉSI ESZKÖZEI		Dátum: Lépték:
Munkarész:	ELŐKERTEK SZABÁLYOZÁSA		Rajtszám:
KÉPVISELŐ:	ZSEMBERI ISTVÁN	COVVEZETŐ	
	T/1-09-016, E/1-09-016, SZTT-09-016		