

HAJDÚSZOBOSZLÓ VÁROS

TELEPÜLÉSRENDEZÉSI TERV

SZABÁLYOZÁSI TERV IGAZGATÁSI TERÜLET 2.

1:20 000



- JELMAGYARÁZAT
SZABÁLYOZÁSI ELEMEK**
- Tervezett szabályozási vonal
 - ⋯ Építési övezet, övezet határa
 - Szabályozási szélesség
 - Kerékpárút
 - ▨ Natura 2000 különleges természetmegőrző terület (ktt)
 - ▩ Országos ökológiai hálózat - magterületi térségi övezete
 - ▩ Országos ökológiai hálózat - ökológiai folyosó térségi övezete
 - ▩ Kiváló termőhelyi adottságú erdőterület - térségi övezet
 - ▩ Exlege.shp
- TÁJÉKOZTATÓ JELÖLÉSEK**
- Villamosenergia átviteli hálózat 750 kV
 - Villamosenergia felosztó hálózat 132 kV
 - Villamosenergia elosztó hálózat
 - Nagynyomású földgáz szállítóvezeték
 - Nagy-középnomású földgáz gerincelosztó vezeték
 - ▲▲▲ HNP Világörökségi Helyszín határa
 - Régészeti lelőhely határa
 - + Kunhalmok
 - ▩ Rendszeresen belvízjárta terület övezete
 - ▩ Kiemelten érzékeny felszín alatti vízminőségvédelmi terület
- Területhasználat szabályozás


K-Mü/VH különleges terület - mezőgazdasági üzemi (Világörökségi Helyszínen)

- KÖu-1 közúti közlekedési terület - településszerkezeti jelentőségű (gyorsforgalmi út)
- KÖu-2 közúti közlekedési terület - településszerkezeti jelentőségű (országos főút)
- KÖu-3 közúti közlekedési terület - településszerkezeti jelentőségű (országos mellékút)
- KÖu-4 közúti közlekedési terület - településszerkezeti jelentőségű (helyi gyűjtőút)
- KÖu-5 közúti közlekedési terület - általános (helyi kiszolgáló út)
- KÖu-8 közlekedési terület - általános (kiemelt külterületi kiszolgáló út)
- KÖu-9 közlekedési terület - kerékpárút

- Ev-1 erdőterület - védelmi célú
- Mák-VH korlátozott felhasználású mezőgazdasági terület - Világörökségi Helyszínen
- Mák-V korlátozott felhasználású mezőgazdasági terület Világörökségi Helyszín védőövezetében
- V-1 élővízfolyások medre és partja
- V-2 közcélú nyílt csatornák medre és partja



Tervező:	CIVISTERV VÁROSTERVEZŐ ÉS ÉPÍTÉSZ IRODA BT. Cím: Debrecen, Széchenyi u. 8.sz. Tel:(52) 531-732, (30) 9818-172		
Munka:	HAJDÚSZOBOSZLÓ VÁROS TELEPÜLÉSRENDEZÉSI TERVE		Dátum: 2016.05. Lépték: 1:20000
Munkarész:	SZABÁLYOZÁSI TERV IGAZGATÁSI TERÜLET 2.		Sz-1/B
ÓGYVEZETŐ	ZSEMBERI ISTVÁN	TT/1-09-0016	
VEZ. TELEPÜLÉSTERVEZŐ	ZSEMBERI ISTVÁN	TT/1-09-0016	
TELEPÜLÉSTERVEZÉSI MUNKATÁRS	KÖSZÉGHY CSANÁD ABEL	okl. településmérnök	
TÁJTERVEZÉS	ZSILA LÁSZLÓ	TK-09-0583/06	
KÖRNYEZETVÉDELME	LÉVAI BELA	HBM MK 09-0036	
KÖZLEKEDÉS	GULYÁS IMRE	Tka/09-0057	
VÍZIKÖZMŰ	SOM IBOLYA	TRv-T/09-0079	
ENERGIA KÖZMŰ	SZABÓ LÓRÁNT	TRe-T/09-0408	
HÍRKÖZLÉS	LAKATOS ISTVÁN	TH-T-15-0342	
TÉRINFORMATIKUS	Dr. PÁZMÁNYI SÁNDOR	EKÖZIG ZRT.	

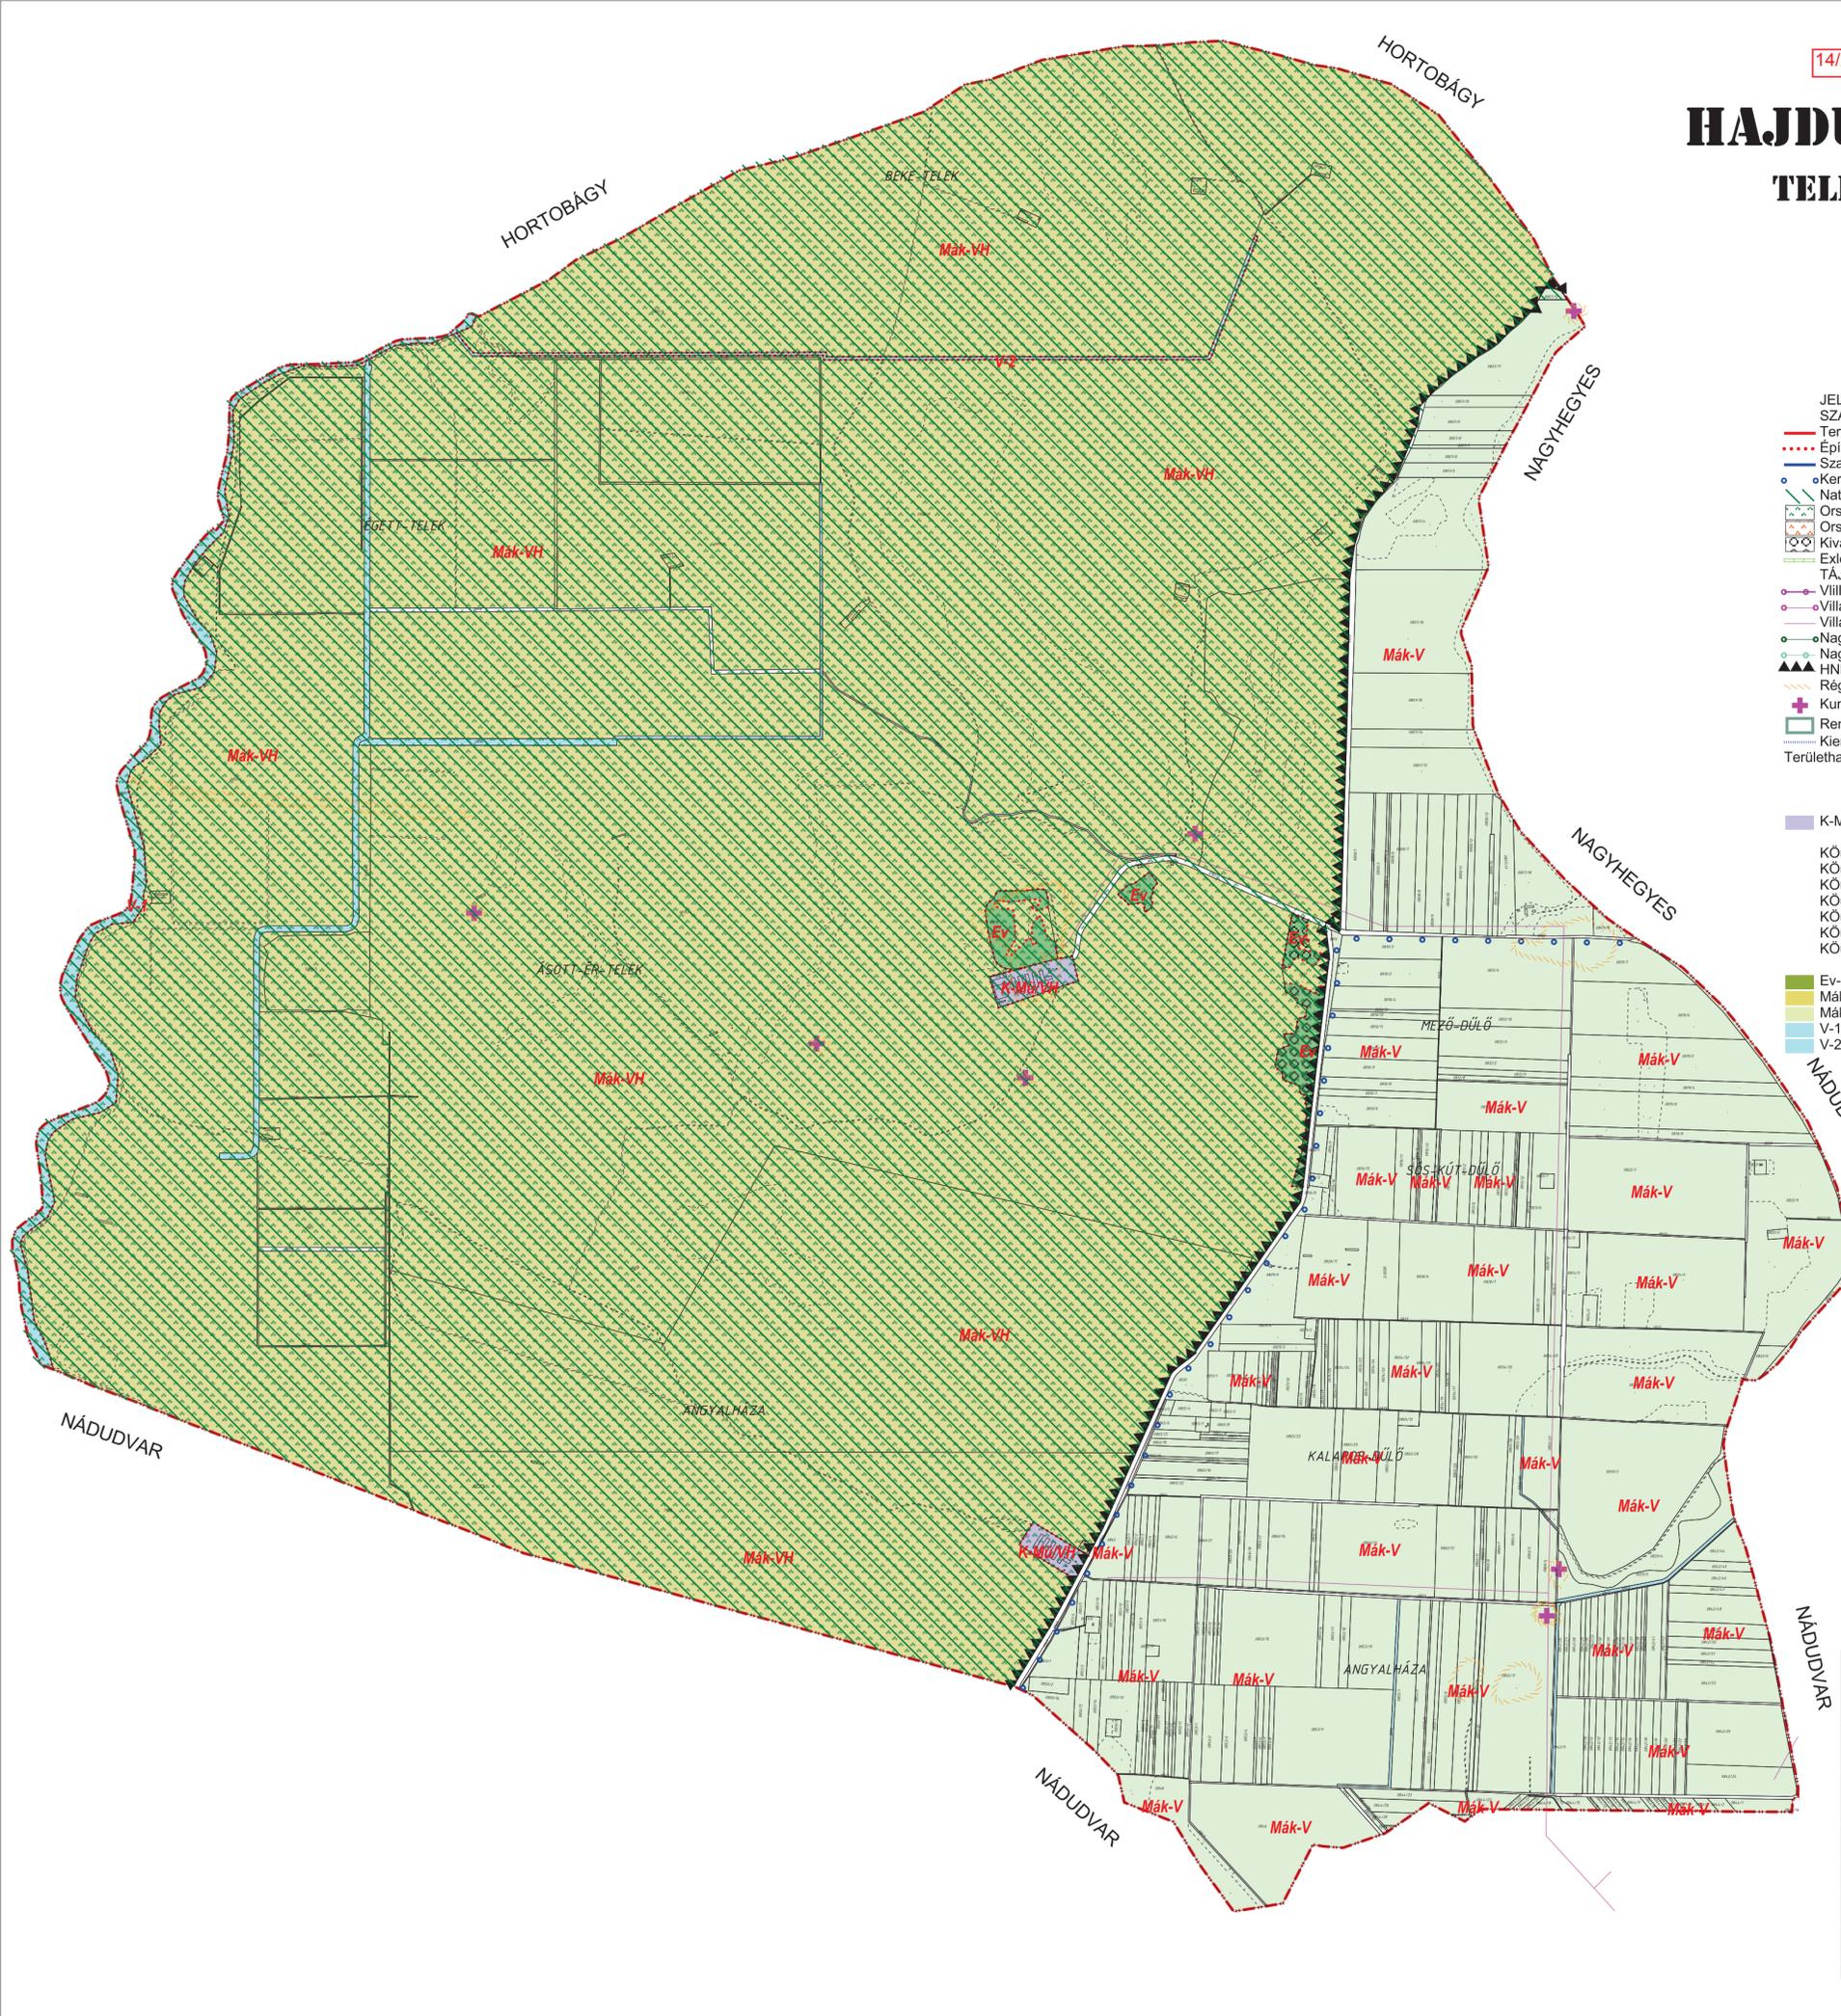

HORTOBÁGY

NÁDUDVAR

NÁDUDVAR

NÁDUDVAR