


HAJDÚSZOVÁT

Község
Településrendezési tervének
módosítása
M = 1 : 2000

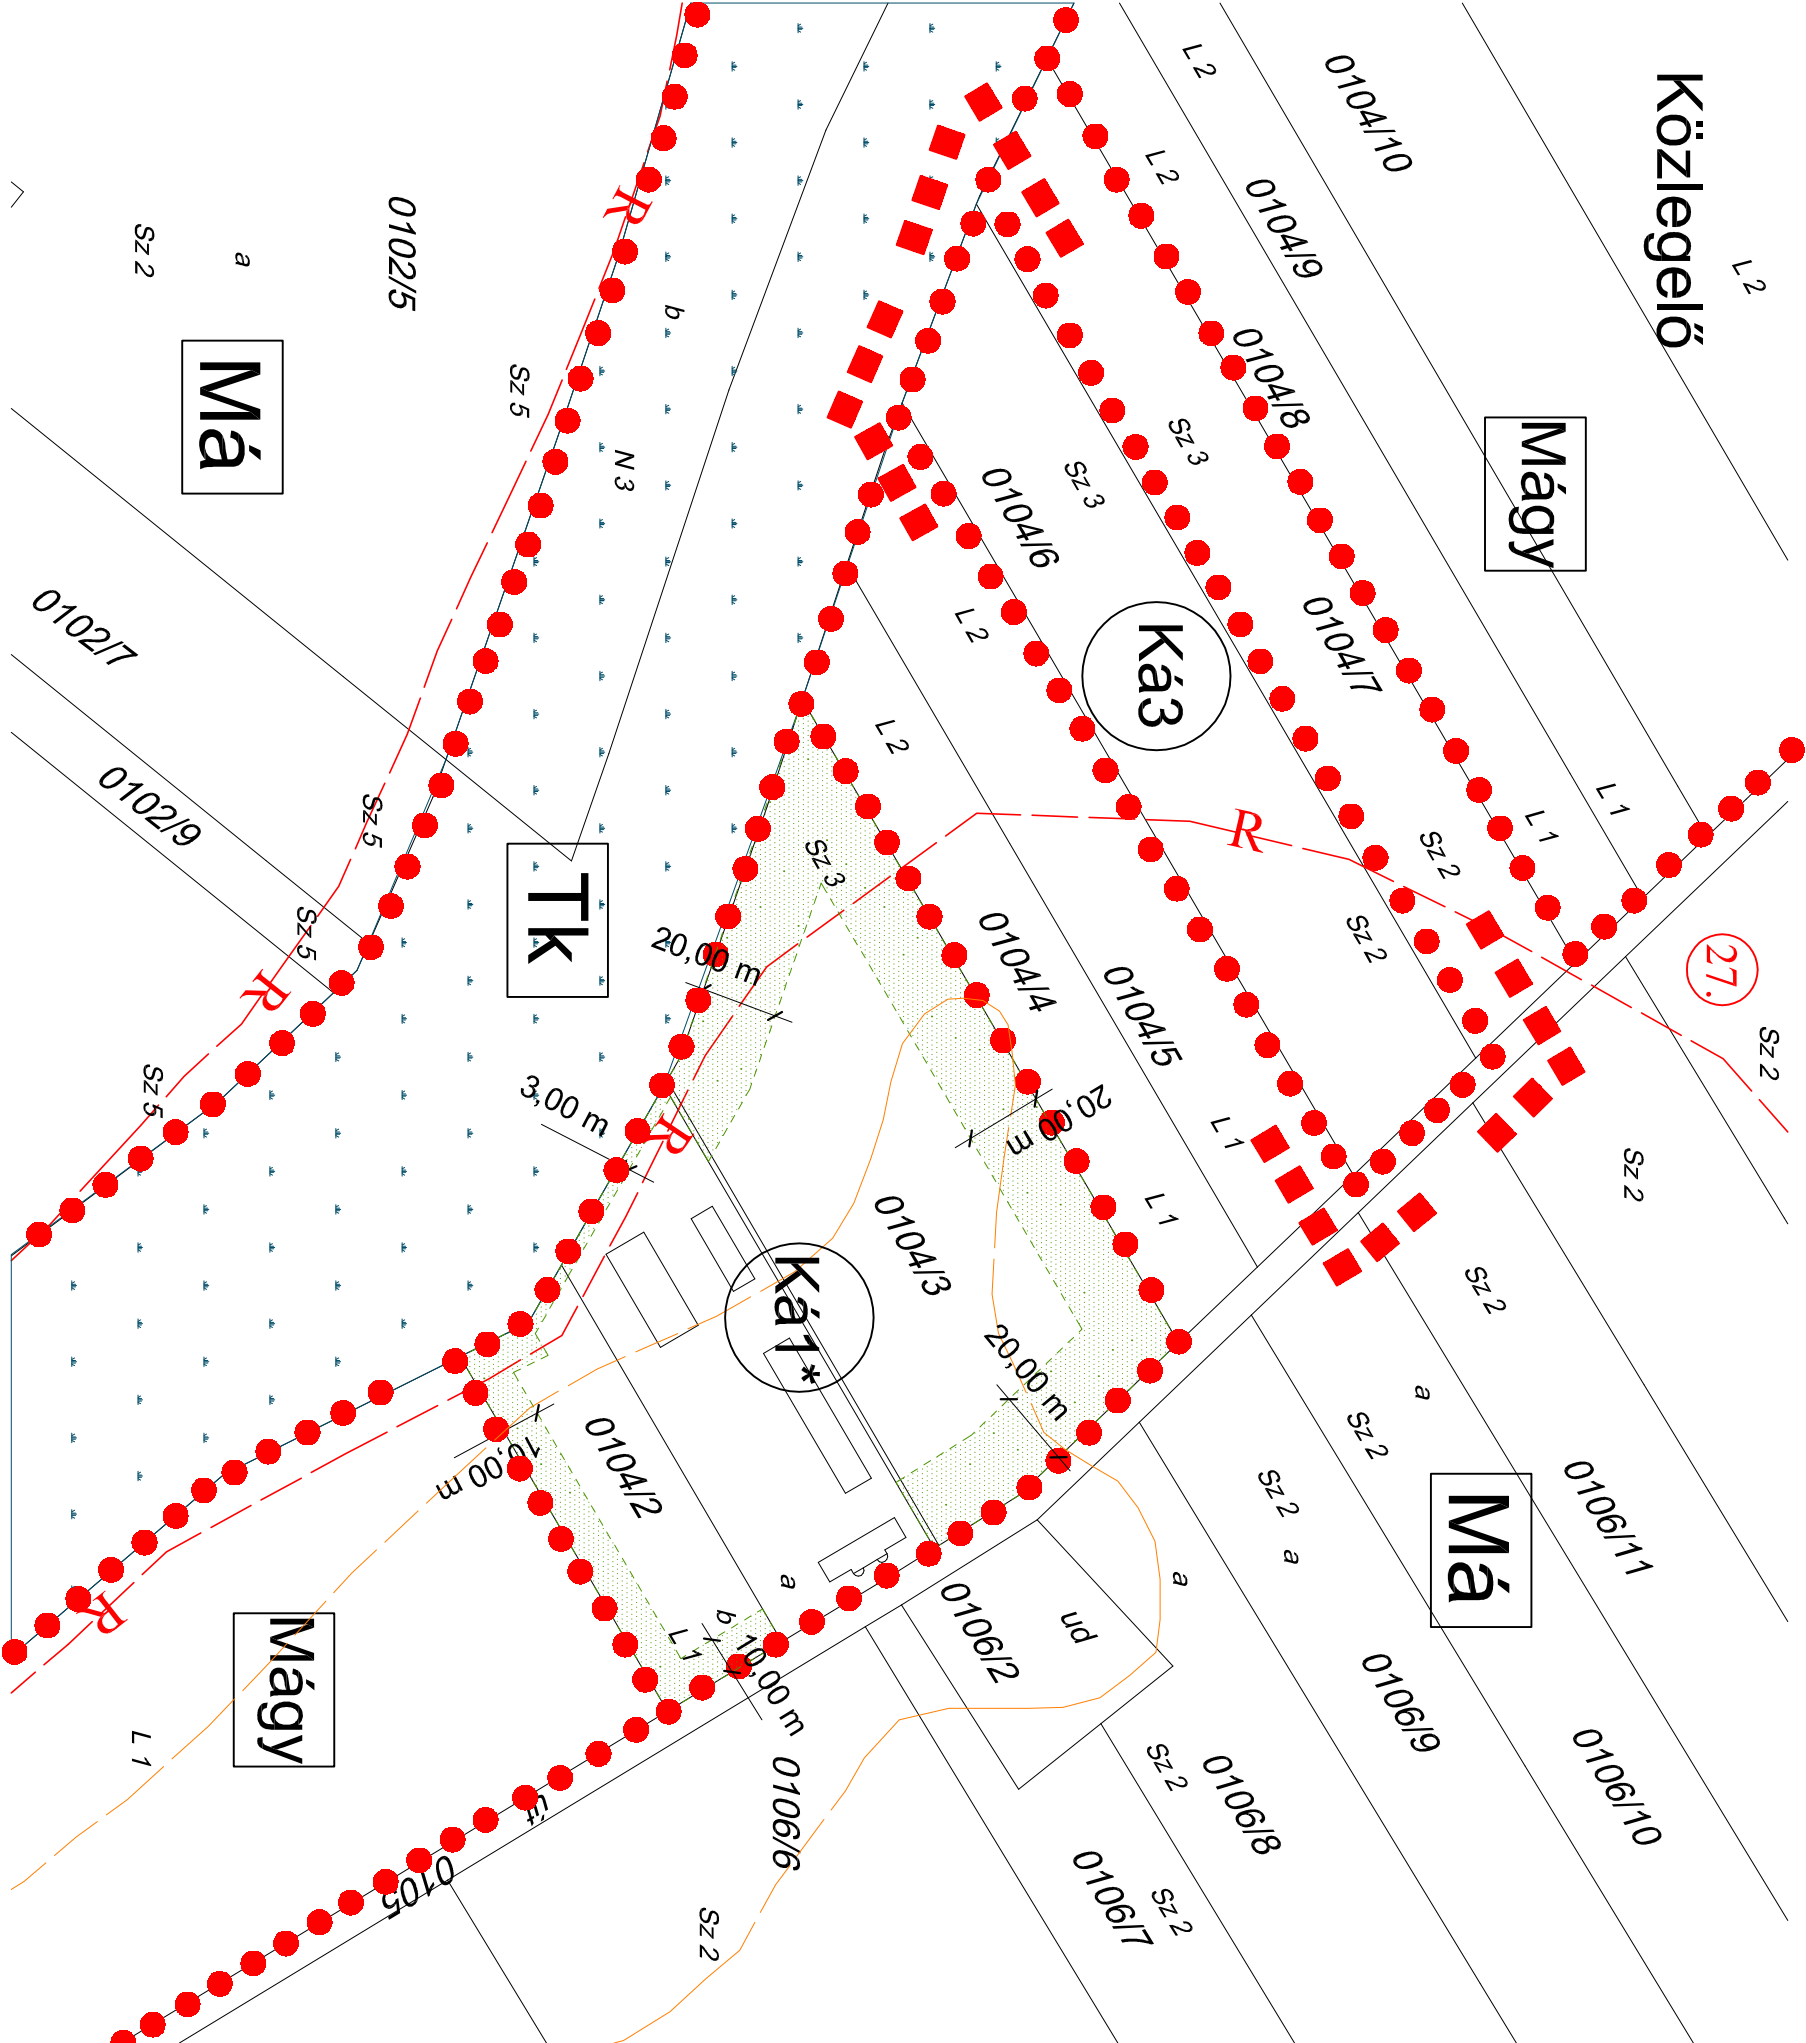

KÉSZÜLT AZ ÁLLAMI ALAPADATOK FELHASZNÁLÁSÁVAL.

KISZÉLOVICS ILDIKÓ, EGYÉNI VÁLLALKOZÓ	
5000 Szolnok, Karczag László út 11. 1./11.	
Munka megnevezése	
HAJDÚSZOVÁT KÖZSÉG TELEPÜLÉSRENDEZÉSI TERV MÓDOSÍTÁSA	
Rajz megnevezése	
SZABÁLYOZÁSI TERV MÓDOSÍTÁSA	
Méretarány	Dátum
M = 1 : 2000	Szolnok, 2013. Május
Vezető településrendező	Településrendező
TT-1-(6-0-0) Kiszélovics Ildikó	Kiszélovics Ildikó