
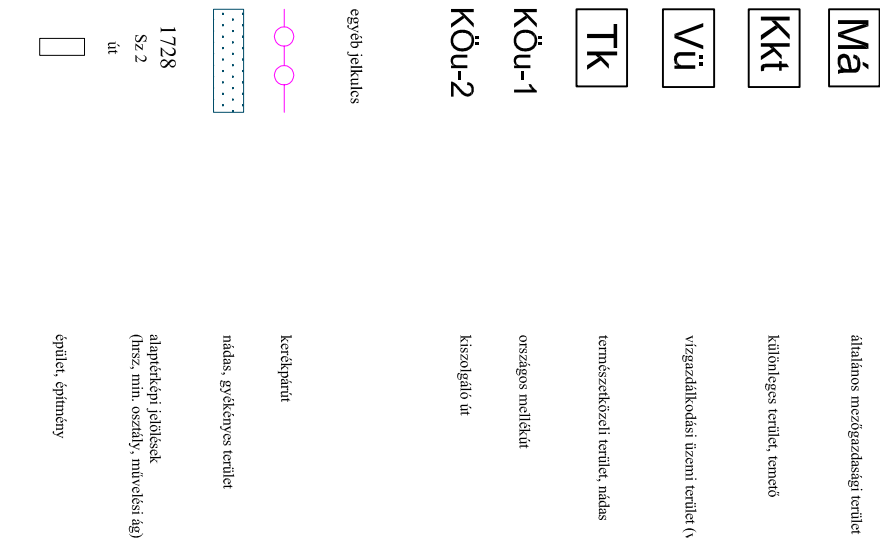
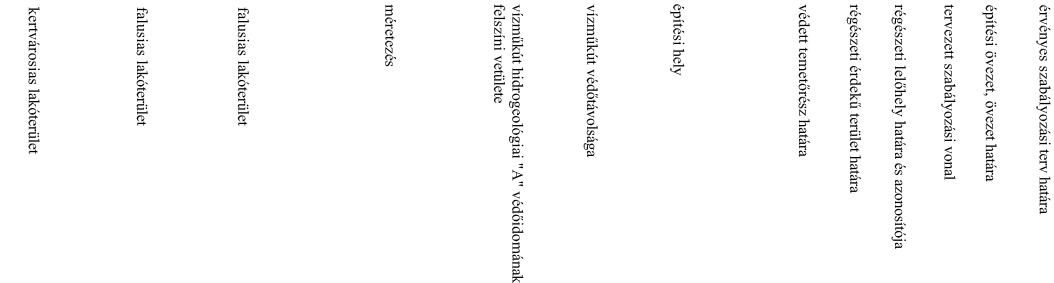
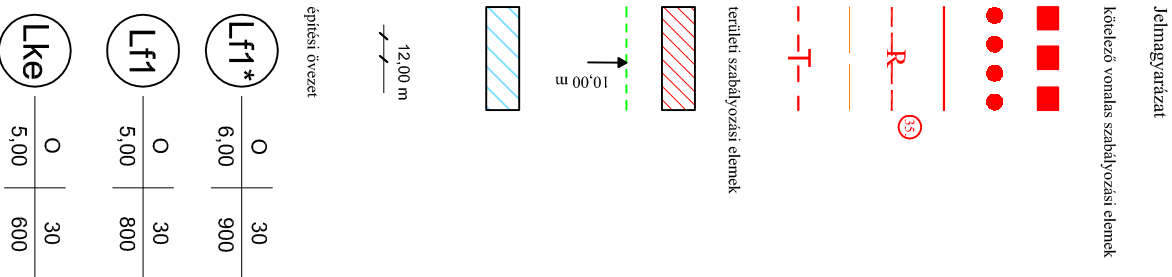


HAJDÚSZOVÁT

Község

Településrendezési tervének
módosítása

M = 1 : 2000

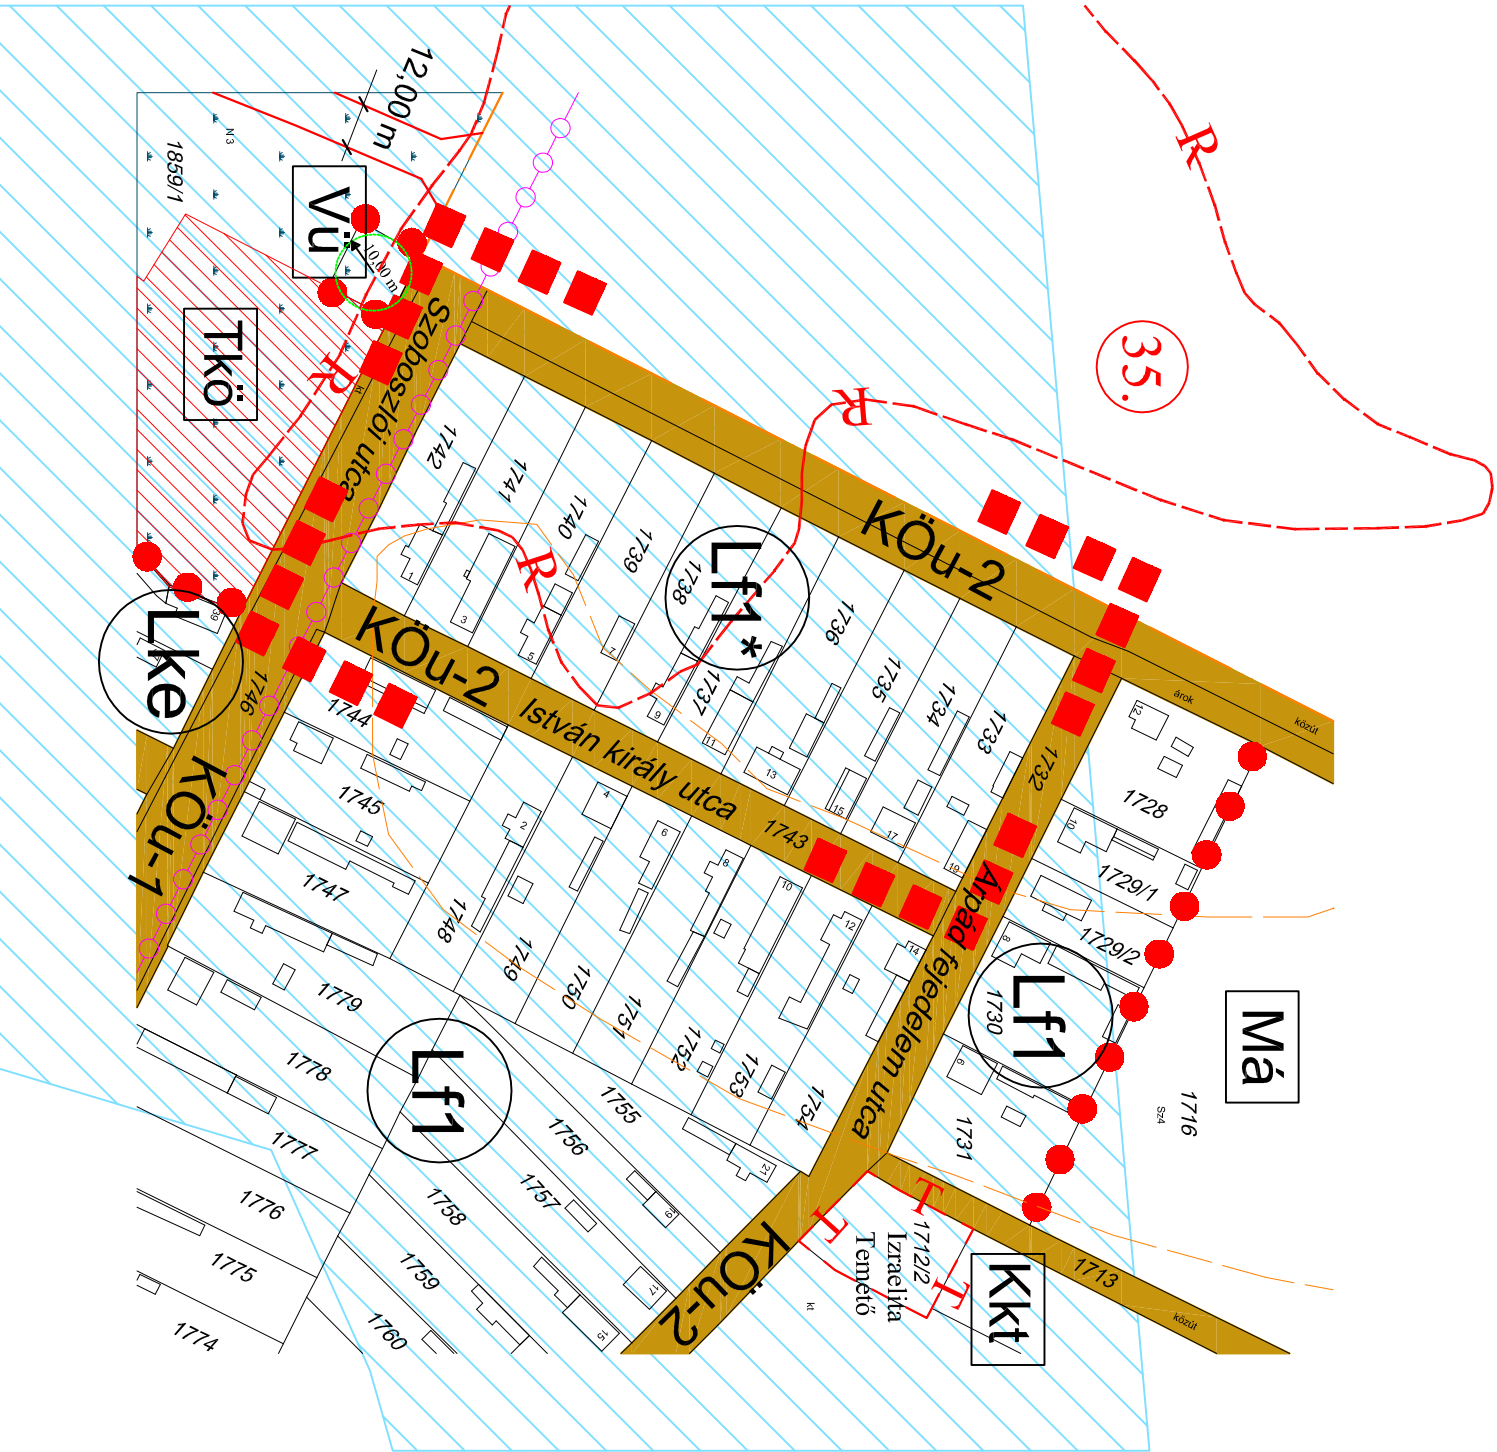

KISZALOVICS ILDIKÓ, EGYÉNI VÁLLALKOZÓ	
5000 Szolnok, Karczag László út 11. I./11.	

Munka megnevezése	
HAJDÚSZOVÁT KÖZSÉG TELEPÜLÉSRENDEZÉSI TERV MÓDOSÍTÁSA	

Rajz megnevezése	
SZABÁLYOZÁSI TERV MÓDOSÍTÁSA	

Méretarány	Dátum	Rajzszám
M = 1 : 2000	Szolnok, 2013. Október	SZ - 2 / m1

Vezető településrendező	Településrendező
TT-1-(6-0) Kiszalovics Ildikó	Kiszalovics Ildikó

KÉSZÜLT AZ ÁLLAMI ALAPADATOK FELHASZNÁLÁSÁVAL.