


KISMARJA KÖZSÉG

TELEPÜLÉSRENDEZÉSI TERV

2011.- 2020. ÉVI MÓDOSÍTÁS



- ORSZÁGOS- ÉS TÉRSÉGI ÖVEZETEK LEHATÁROLÁSA,
TERMÉSZETVÉDELEM-

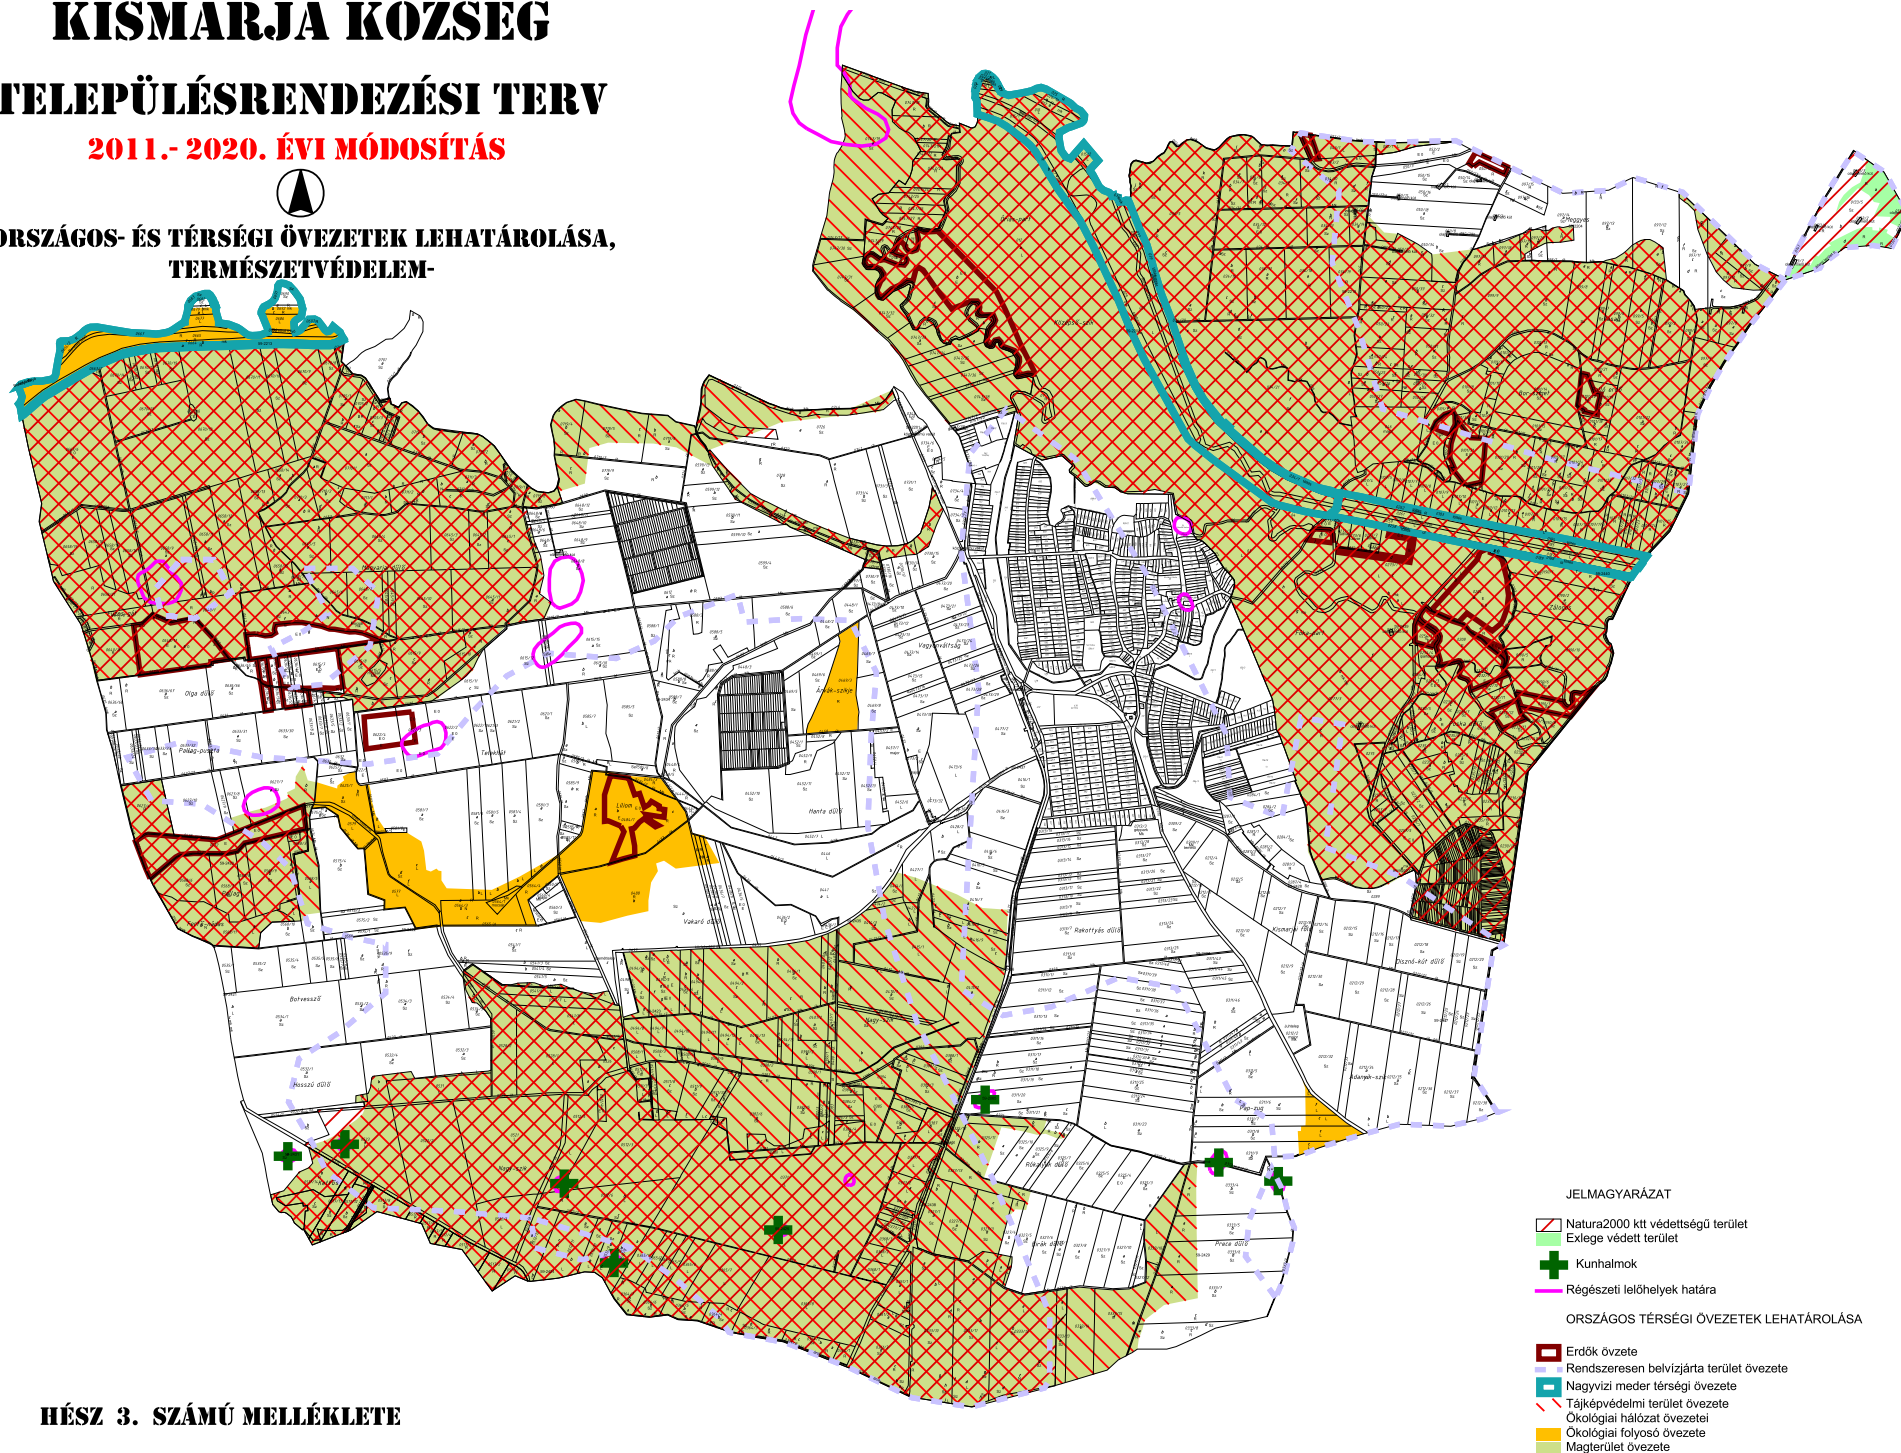

HÉSZ 3. SZÁMÚ MELLÉKLETE