



KOMÁDI VÁROS TELEPÜLÉSTERENDEZÉSI TERVE
BELTERÜLETI SZABÁLYOZÁSI TERV
M=1:4.000

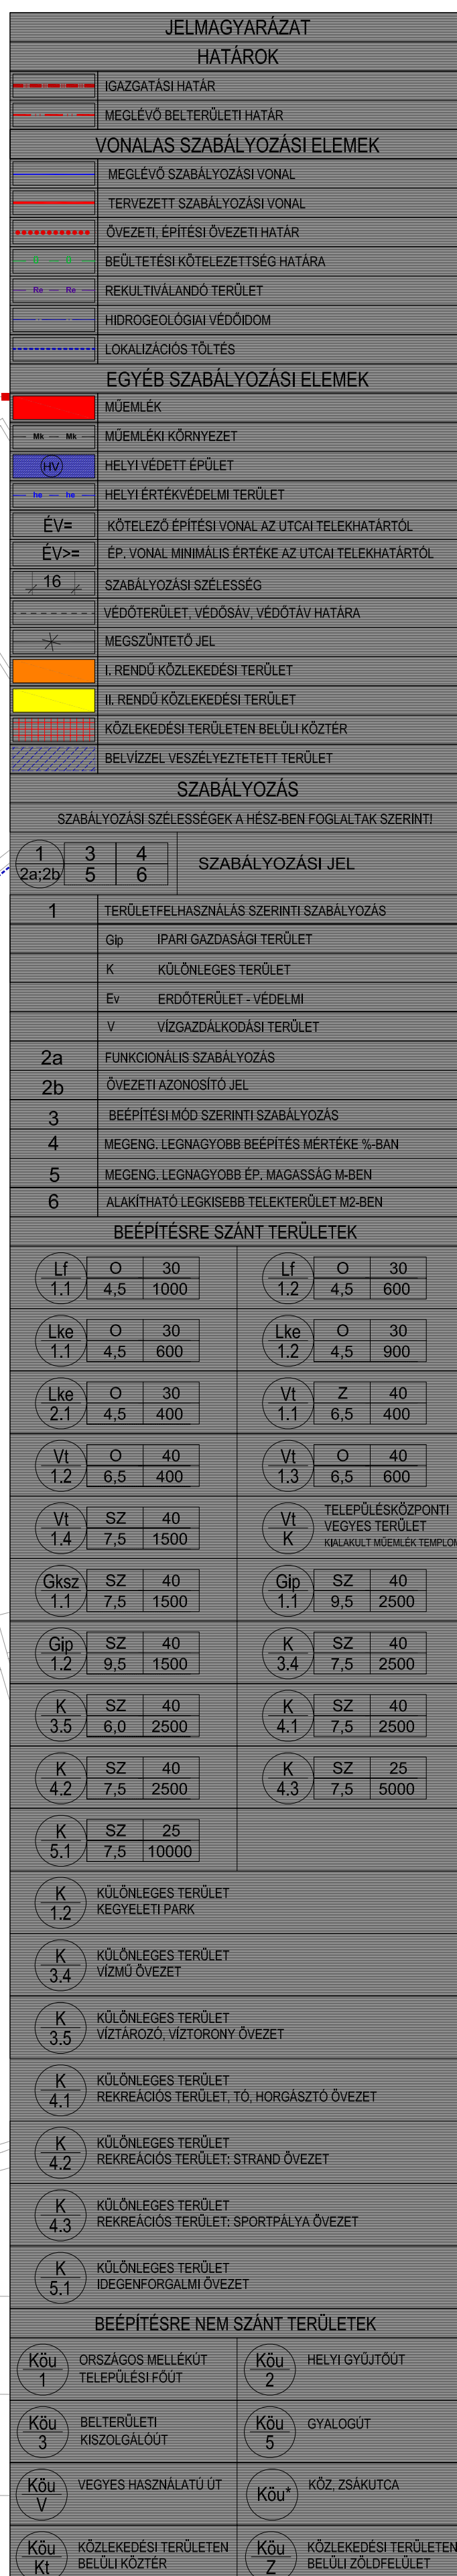

**A CSATLAKOZÓ KÜLTERÜLETI SZABÁLYOZÁST
LÁSD A T-2 RAJZSZÁMÚ KÜLTERÜLETI SZABÁLYOZÁSI TERVEN
A TERV ÉRVÉNYSÉGI HATÁRA A MEGLÉVŐ ÉS TERVEZETT
BELTERÜLETI HATÁR.**

A Szabályozási terv jóváhagyási rendeletszáma: 1 / 2007. (I. 26.) ÖKR.
A belterületi Szabályozási terv a Helyi Építési Szabályzattal együtt érvényes!
Készült az állami alapadatok felhasználásával.

[illegible]

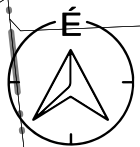

M 1:2000

Jelmagyarázat

Tervezési terület

Övezethatár

Belterülethatár

Földrészletek

Épület

Parti sáv

Nyilvántartott régészeti lelőhely

Bányatelek

Szintvonal

Javasolt megszüntető jel

" KÉSZÜLT AZ ÁLLAMIALAPADATOK FELHASZNÁLÁSÁVAL "

K Ö S Z E G H Y A R T B T .

4029 DEBRECEN, KÍGYÓ UTCA 42. TEL.:(0620)384-38-50 WWW.KOSZEGHY.ART

megrendelő: KOMÁDI VÁROSI ÖNKORMÁNYZAT

dátum: 2025.04

terv: KOMÁDI VÁROS TELEPÜLÉSRENDEZÉSI TERVE

Tm-2Sz

rajz: SZABÁLYOZÁSI TERV

felelős tervező: Kőszeghy Ábel
TT-09-0655


településtervező munkatárs: Füzesi Attila




M 1:2000

Jelmagyarázat

- Tervezési terület
- Szabályozási vonal tervezett
- Szabályozási vonal meglévő
- Övezethatár
- Köú-1 - országos mellékút, települési főút
- Köú-3 - kiszolgálóút
- Köú-5 - gyalogút
- Belterülethatár
- Földrészletek
- Méretezés
- Építési hely
- Épület
- Felszín alatti vízbázis védőidom
- Szintvonal
- Helyi védett épület

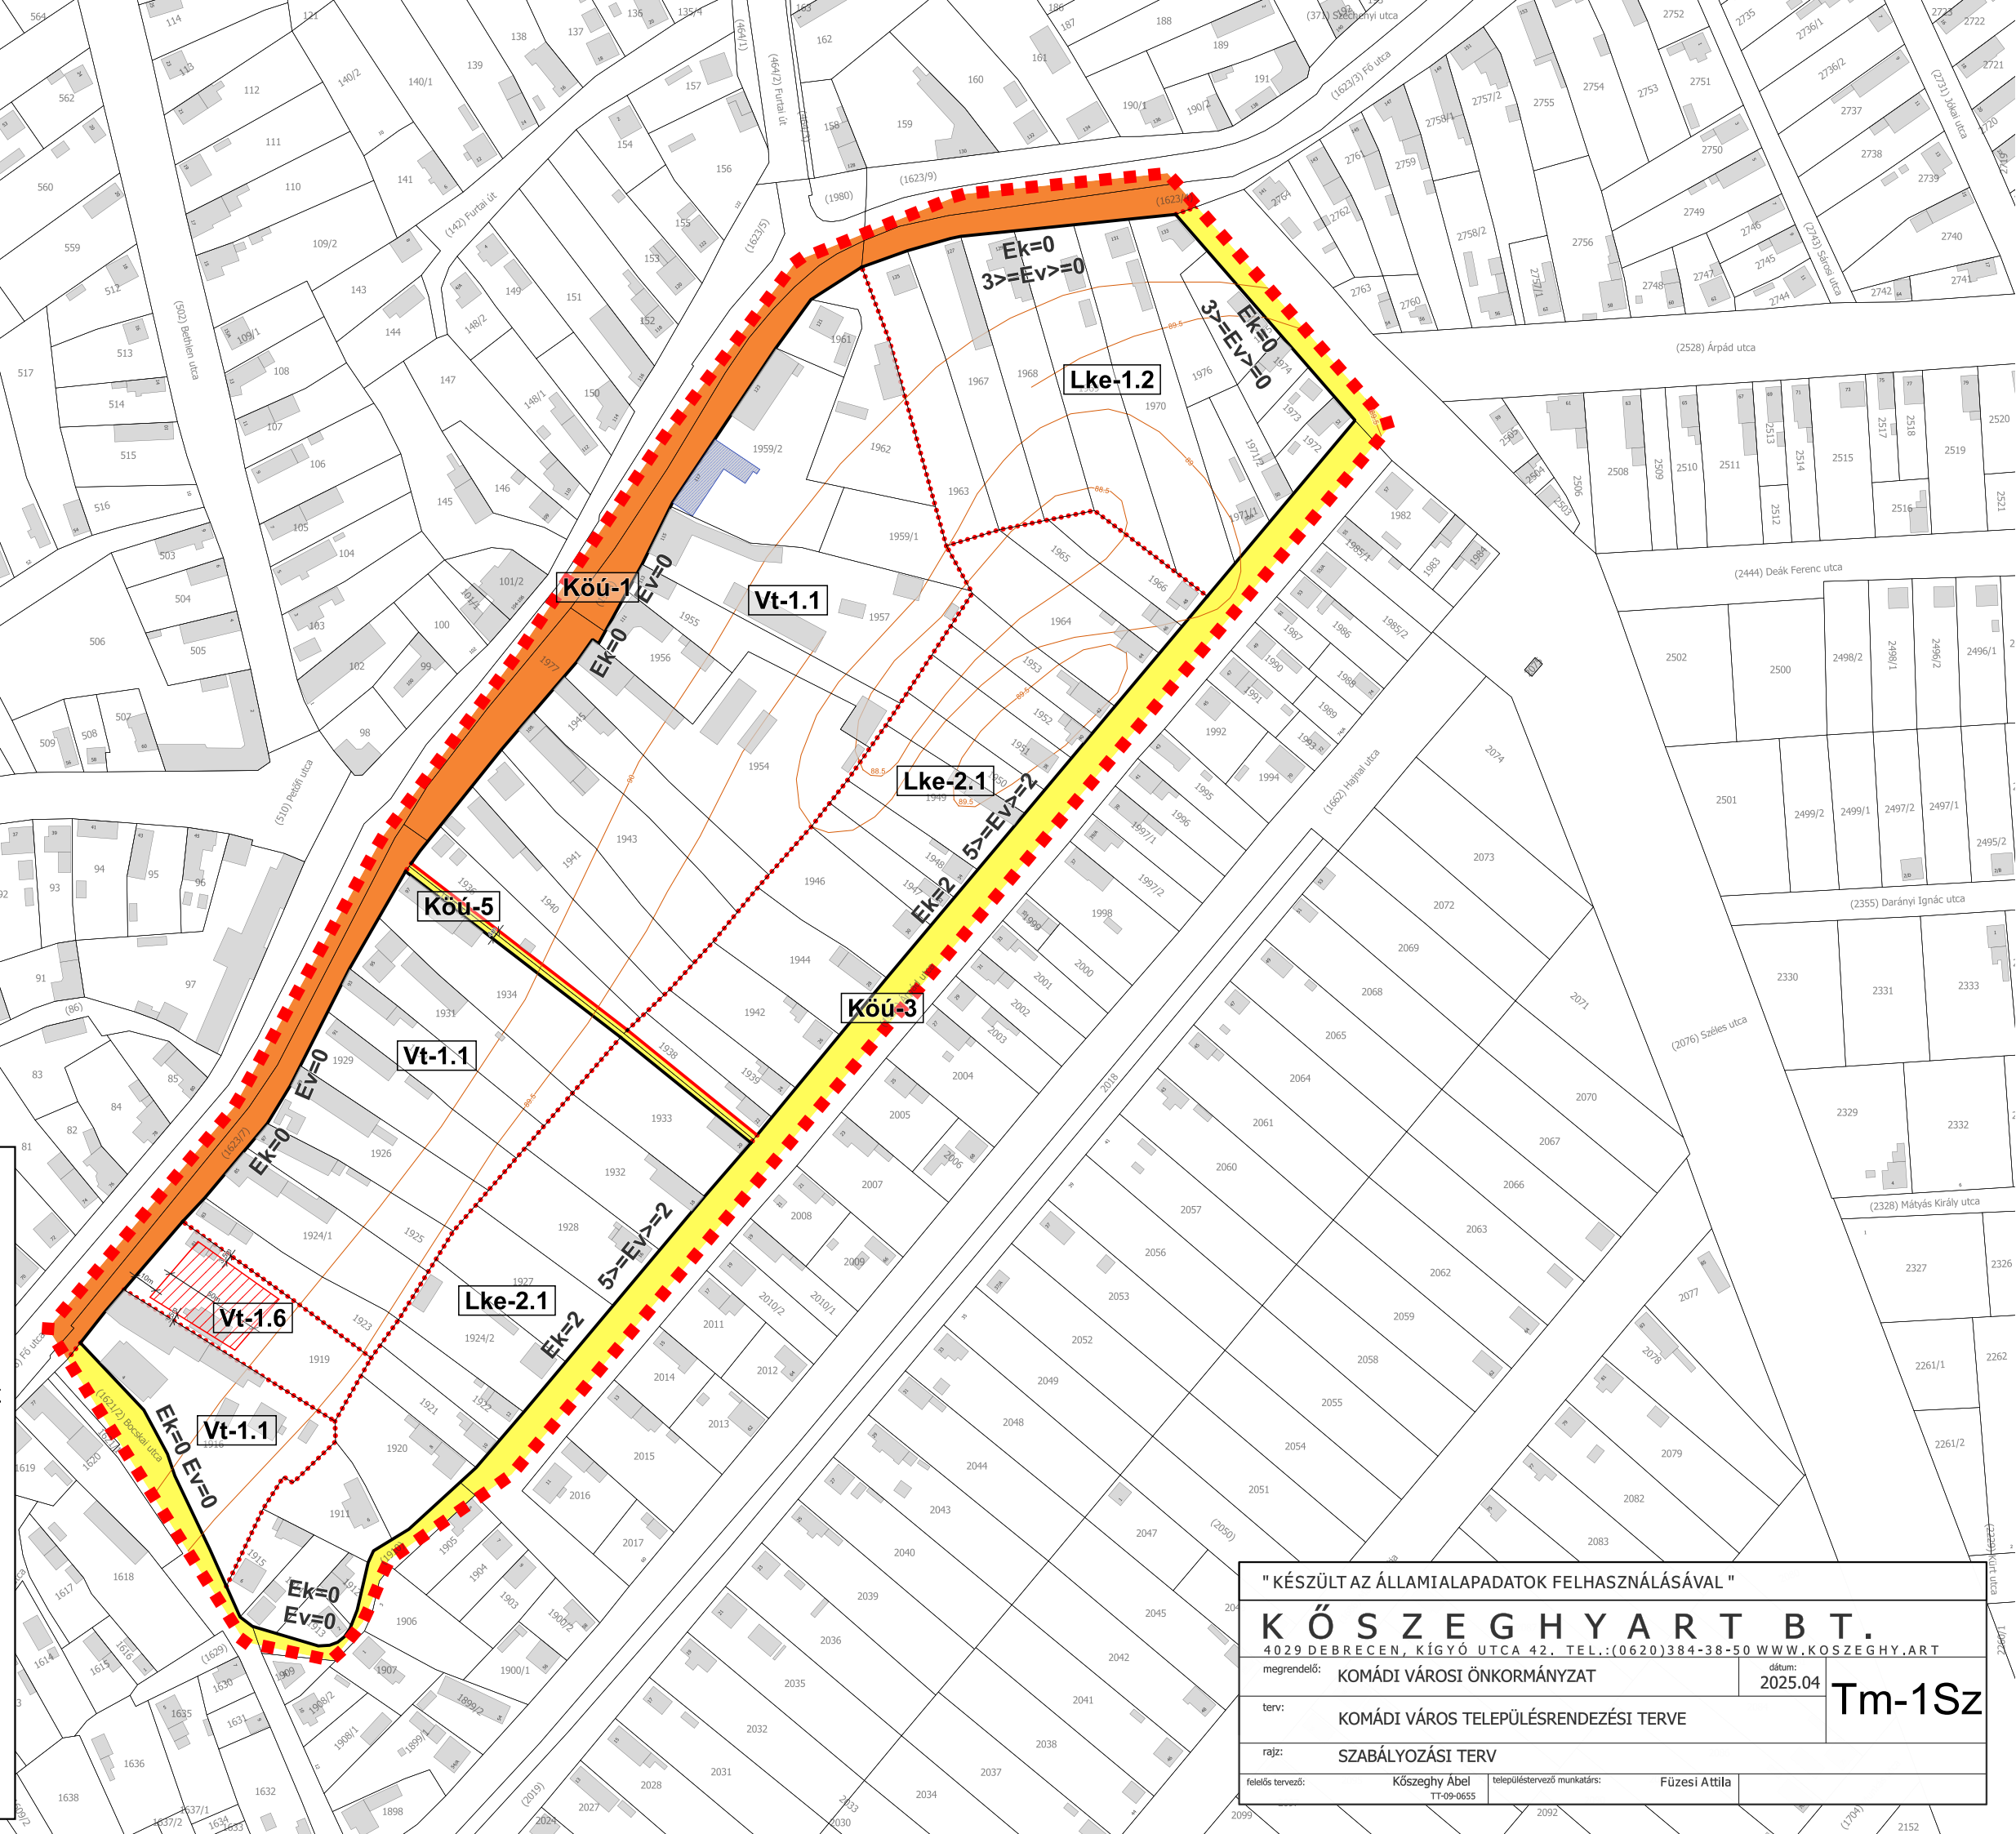

" KÉSZÜLT AZ ÁLLAMIALAPADATOK FELHASZNÁLÁSÁVAL "			
K Ö S Z E G H Y A R T B T.			
4029 DEBRECEN, KÍGYÓ UTCA 42. TEL.:(0620)384-38-50 WWW.KOSZEGHY.ART			
megrendelő:	KOMÁDI VÁROSI ÖNKORMÁNYZAT	dátum: 2025.04	Tm-1Sz
terv:	KOMÁDI VÁROS TELEPÜLÉSRENDEZÉSI TERVE		
rajz:	SZABÁLYOZÁSI TERV		
felelős tervező:	Kőszeghy Ábel TT-09-0655	településtervező munkatárs:	Fűzesi Attila

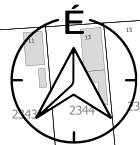

M 1:2000

Jelmagyarázat

- Tervezési terület
- Szabályozási vonal meglévő
- Övezethatár
- Köú-3 - kiszolgálóút
- Belterülethatár
- Földrészletek
- Épület
- Parti sáv
- Felszín alatti vízbázis védőidom
- Szintvonal

" KÉSZÜLT AZ ÁLLAMIALAPADATOK FELHASZNÁLÁSÁVAL "			
K Ö S Z E G H Y A R T B T.			
4029 DEBRECEN, KÍGYÓ UTCA 42. TEL.: (0620)384-38-50 WWW.KOSZEGHY.ART			
megrendelő:	KOMÁDI VÁROSI ÖNKORMÁNYZAT	dátum:	2025.04
terv:	KOMÁDI VÁROS TELEPÜLÉSTERVEZÉSI TERVE		
rajz:	SZABÁLYOZÁSI TERV		
felelős tervező:	Kőszeghy Ábel TT-09-0655	településtervező munkatárs:	Füzesi Attila

