

JELMAGYARÁZAT

	I. rendű közlekedési célú közterület
	II. rendű közlekedési célú közterület
	Műemlék telke
	Védett helyi műlyi érték
	Építési vonal
	Szabályozási szélesség
	Megszüntető jel
	Közlekedési területen belüli közter
	Közlekedési területen belüli zöldterület (KözüZ)
	Országos mellékút, települési főút
	Helyi gyűjtőút
	Beltériületi kiszolgáló út
	Műemléki környezet határa
	Helyi értékvédelmi terület határa


Építési övezeteket, övezeteket elválasztó határvonal. A színek határa egyben övezethatár is.

Építési övezet jelle

(a jel magyarázata):
Területfoglalás jelle
beépítési mód
beépítési %
kialakult adottságoktól függő építménymagasság (m)
telekterület (m²)

A beépítési mód lehet: sz: szabadonálló, o: oktatáshoz alkal, z: zártkörű, k: kialakult (adottságoktól függő)

A telekterület lehet: meghatározott minimális érték (pld 400 m²)
k: adottságoktól függően meghatározható

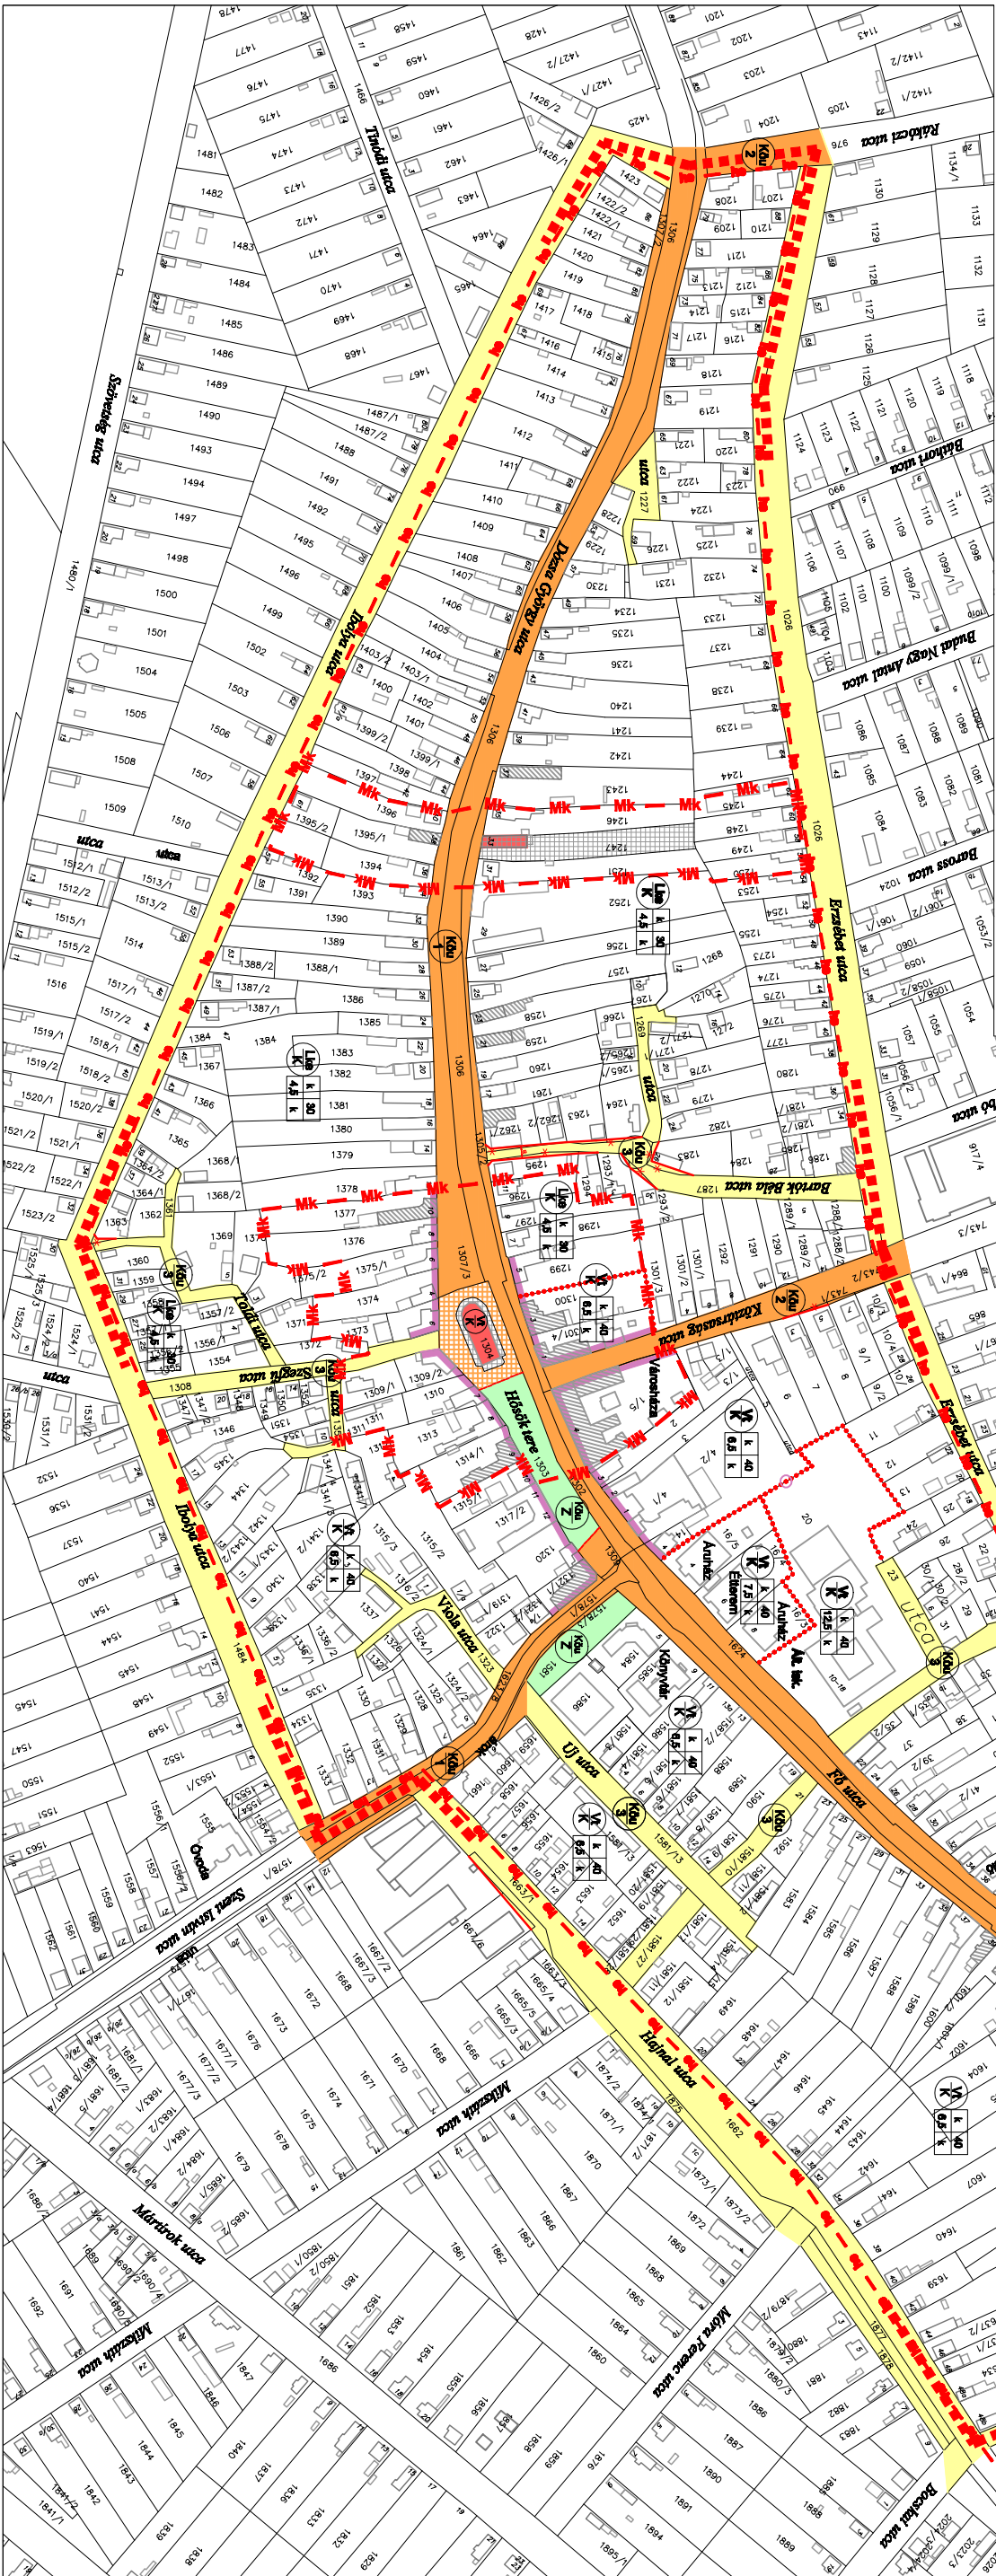

Készült: szaktályóppal az állami alapadatok felhasználásával 2015. március

Terület: Komádi Város
Térkép: 1:4500
Térkép: 1:4500
Térkép: 1:4500

Komádi Város - Erzsébet utca, Arany János utca, Petőfi Sándor utca, Fő utca, Bocskai utca, Hajnal utca, Szent István utca, Ipolya utca és Rákóczi utca által határolt terület - szabályozási terv módosítása 1:4500

KOMÁDI VÁROS ÖNKORMÁNYZAT KÉPVISELŐ-TESTÜLETE Komádi Város helyi építési szabályzatáról és szabályozási tervéről szóló 1/2007. (I. 26.) ÖKR. számú rendeletet módosító 5/2015. (II. 27.) ÖKR. számú önkormányzati rendelettel fogadta el.

Törzsszám: Pp/2014