


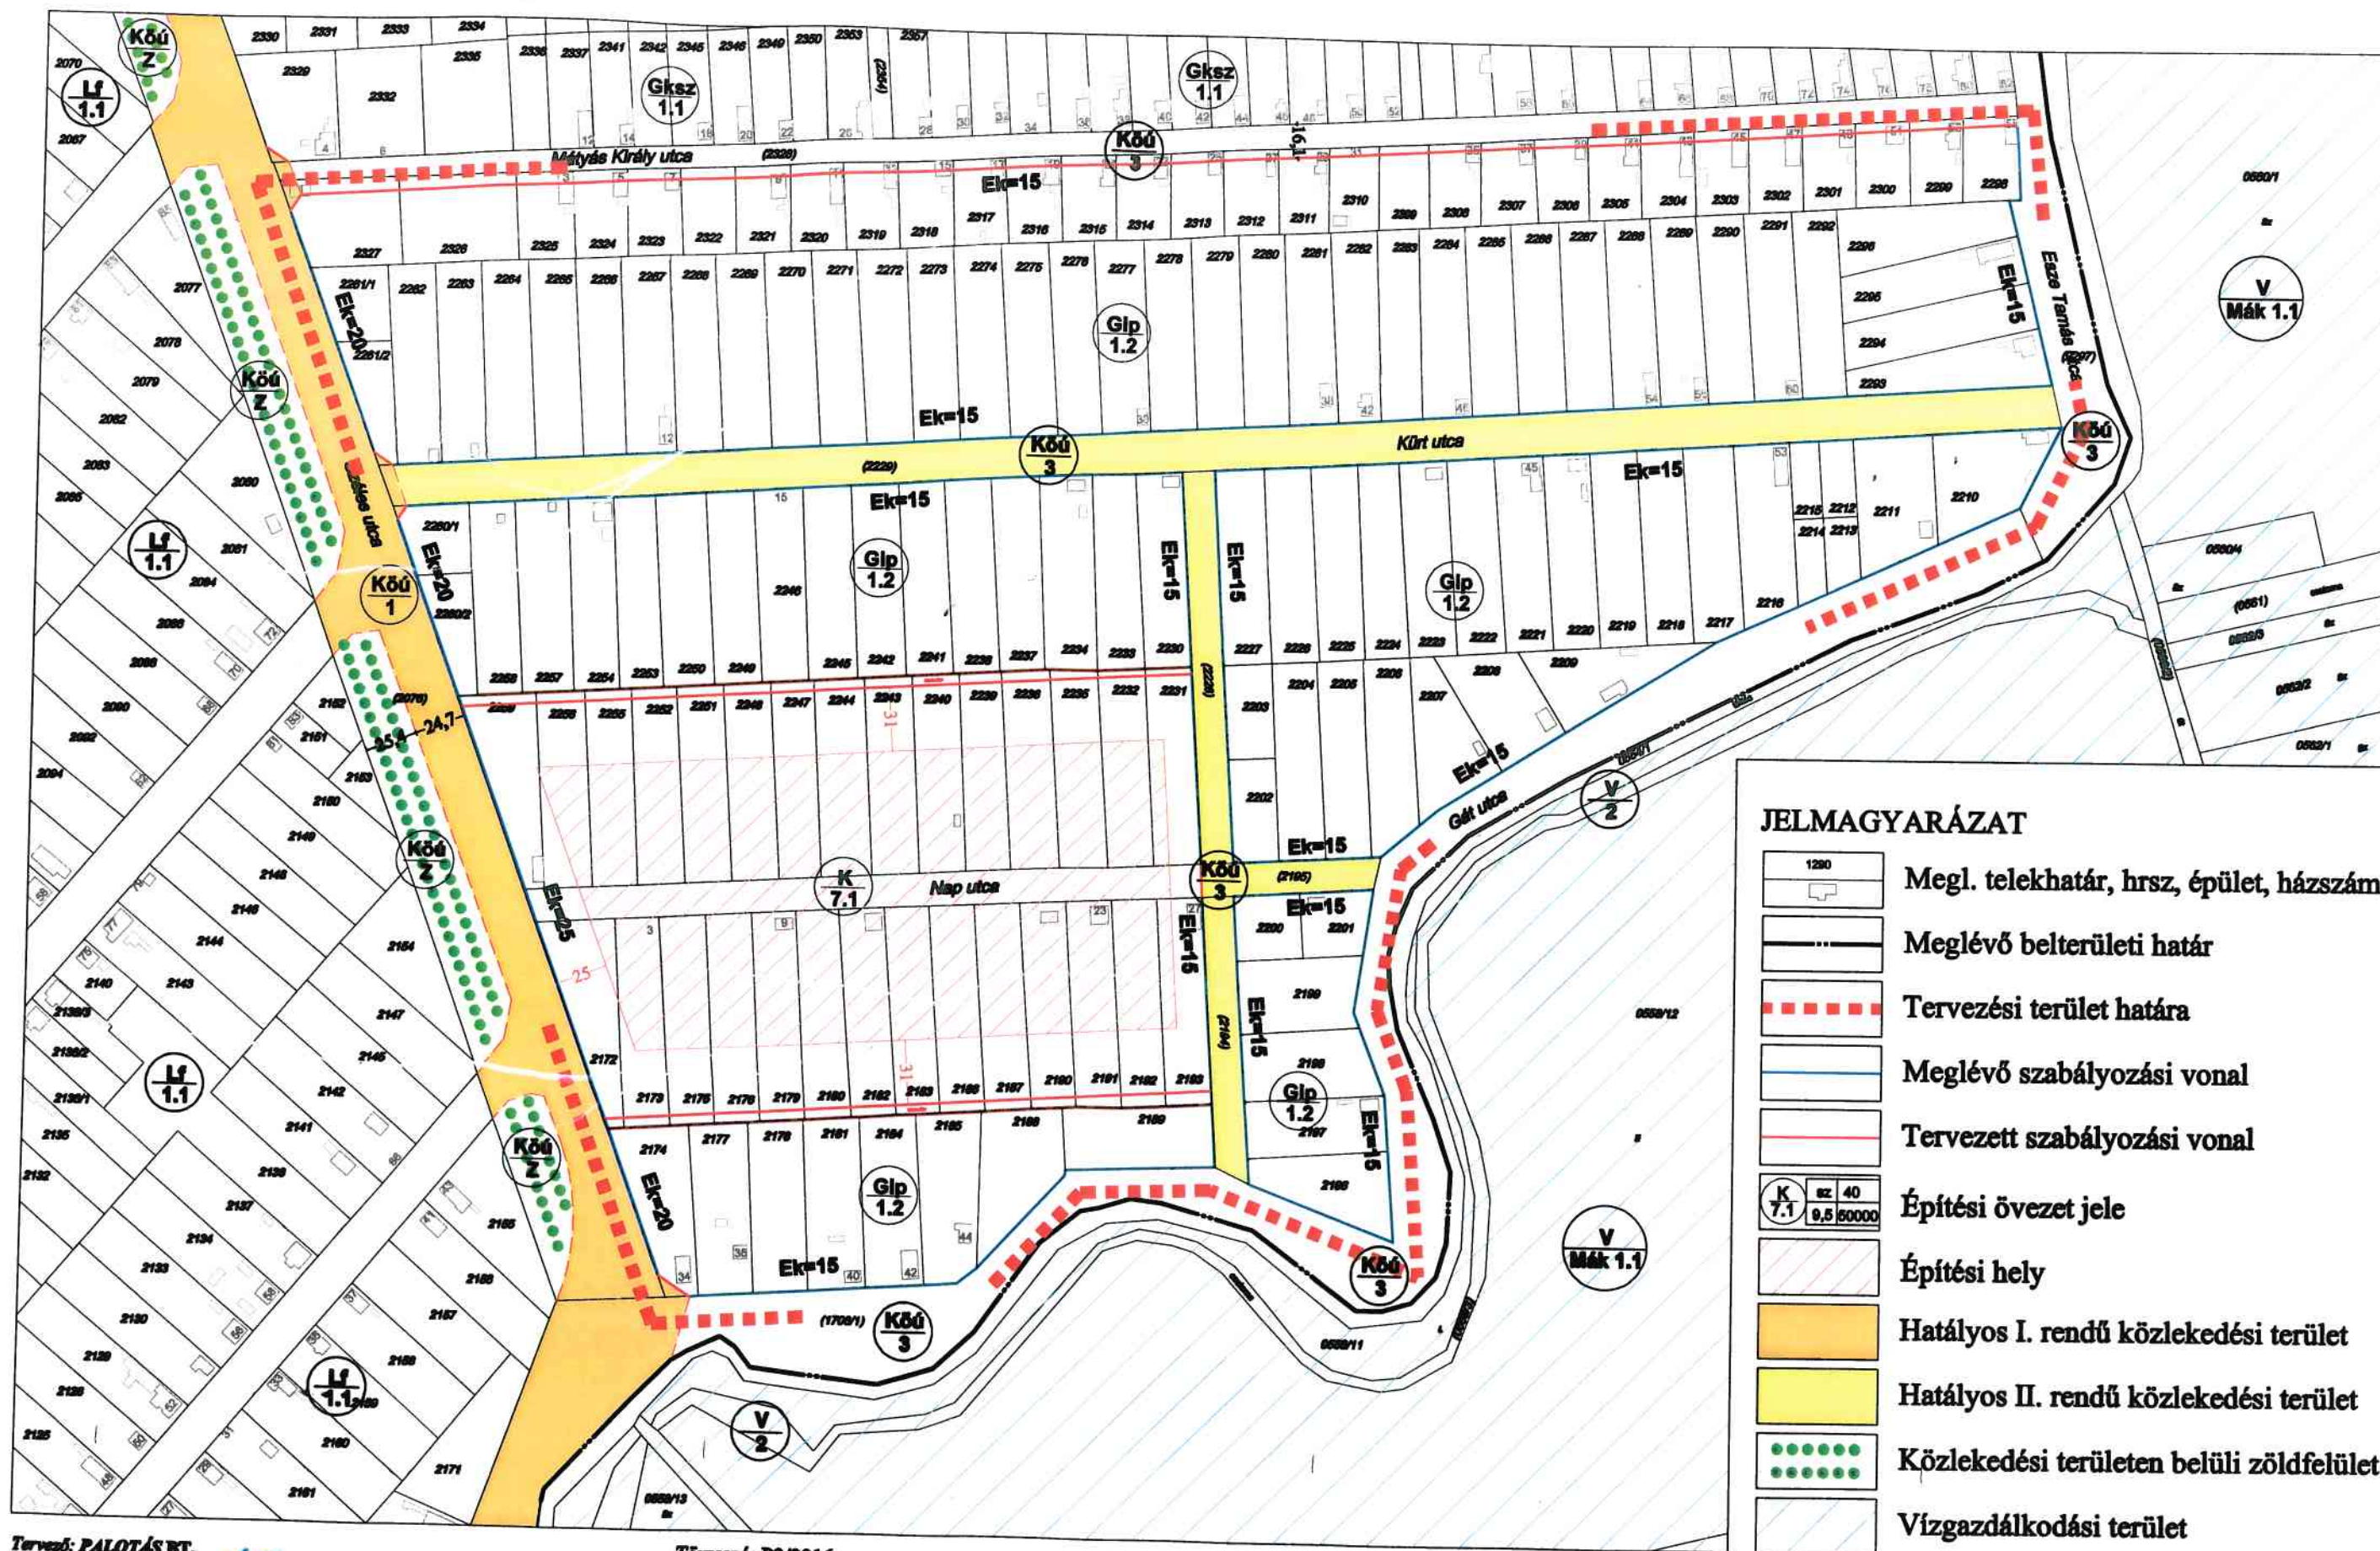

JELMAGYARÁZAT

- 1200 Megl. telekhatár, hrsz, épület, házszám
- Meglévő belterületi határ
- Tervezési terület határa
- Meglévő szabályozási vonal
- Tervezett szabályozási vonal
- Építési övezet jele
- Építési hely
- Hatályos I. rendű közlekedési terület
- Hatályos II. rendű közlekedési terület
- Közlekedési területen belüli zöldfelület
- Vízgazdálkodási terület

Tervező: PALOTÁS BT.

Törzsszám: P3/2016

Készült: számítógéppel, az állami alapadatok felhasználásával

Palotás Lajos
Ybl és Hivatási díjas okl. építész-mérnök
vezető településtervező
TT/1 09-0127

Komádi város - Mátyás király utca, esze Tamás utca, Gát utca és széles utca által határolt területre vonatkozó szabályozási terv módosítása 1:3000 TR/sz-m