


JELMAGYARÁZAT

	Meglévő telekhatár, hrsz
	Meglévő épület, házszám
	Tervezési terület határa
	Tervezett szabályozási vonal
	Építési övezeteket, övezeteket elválasztó határ-vonal. A színek határa egyben övezethatár is.
	Építési övezet jele
a jel magyarázata:	
Területfelhasználás jele	beépítési mód
kialakult-adottságoktól függő	építménymagasság (m)
	telekterület (m²)
A beépítési mód lehet: sz: szabadonálló, o: oldalhatáron álló, z: zártosorú, k: kialakult (adottságoktól függő)	
A telekterület lehet: meghatározott minimális érték (pld 400 m²)	
k: adottságoktól függően meghatározható	
	Műemléki környezet határa
	Helyi értékvédelmi terület határa

	I. rendű közlekedési célú közterület
	II. rendű közlekedési célú közterület
	Műemlék telke
	Védett helyi művi érték
	Építési vonal
	Szabályozási szélesség
	Megszüntető jel
	Közlekedési területen belüli köztér
	Közlekedési területen belüli zöldterület (Köu/Z)
	Országos mellékút, települési főút
	Helyi gyűjtőút
	Belterületi kiszolgáló út

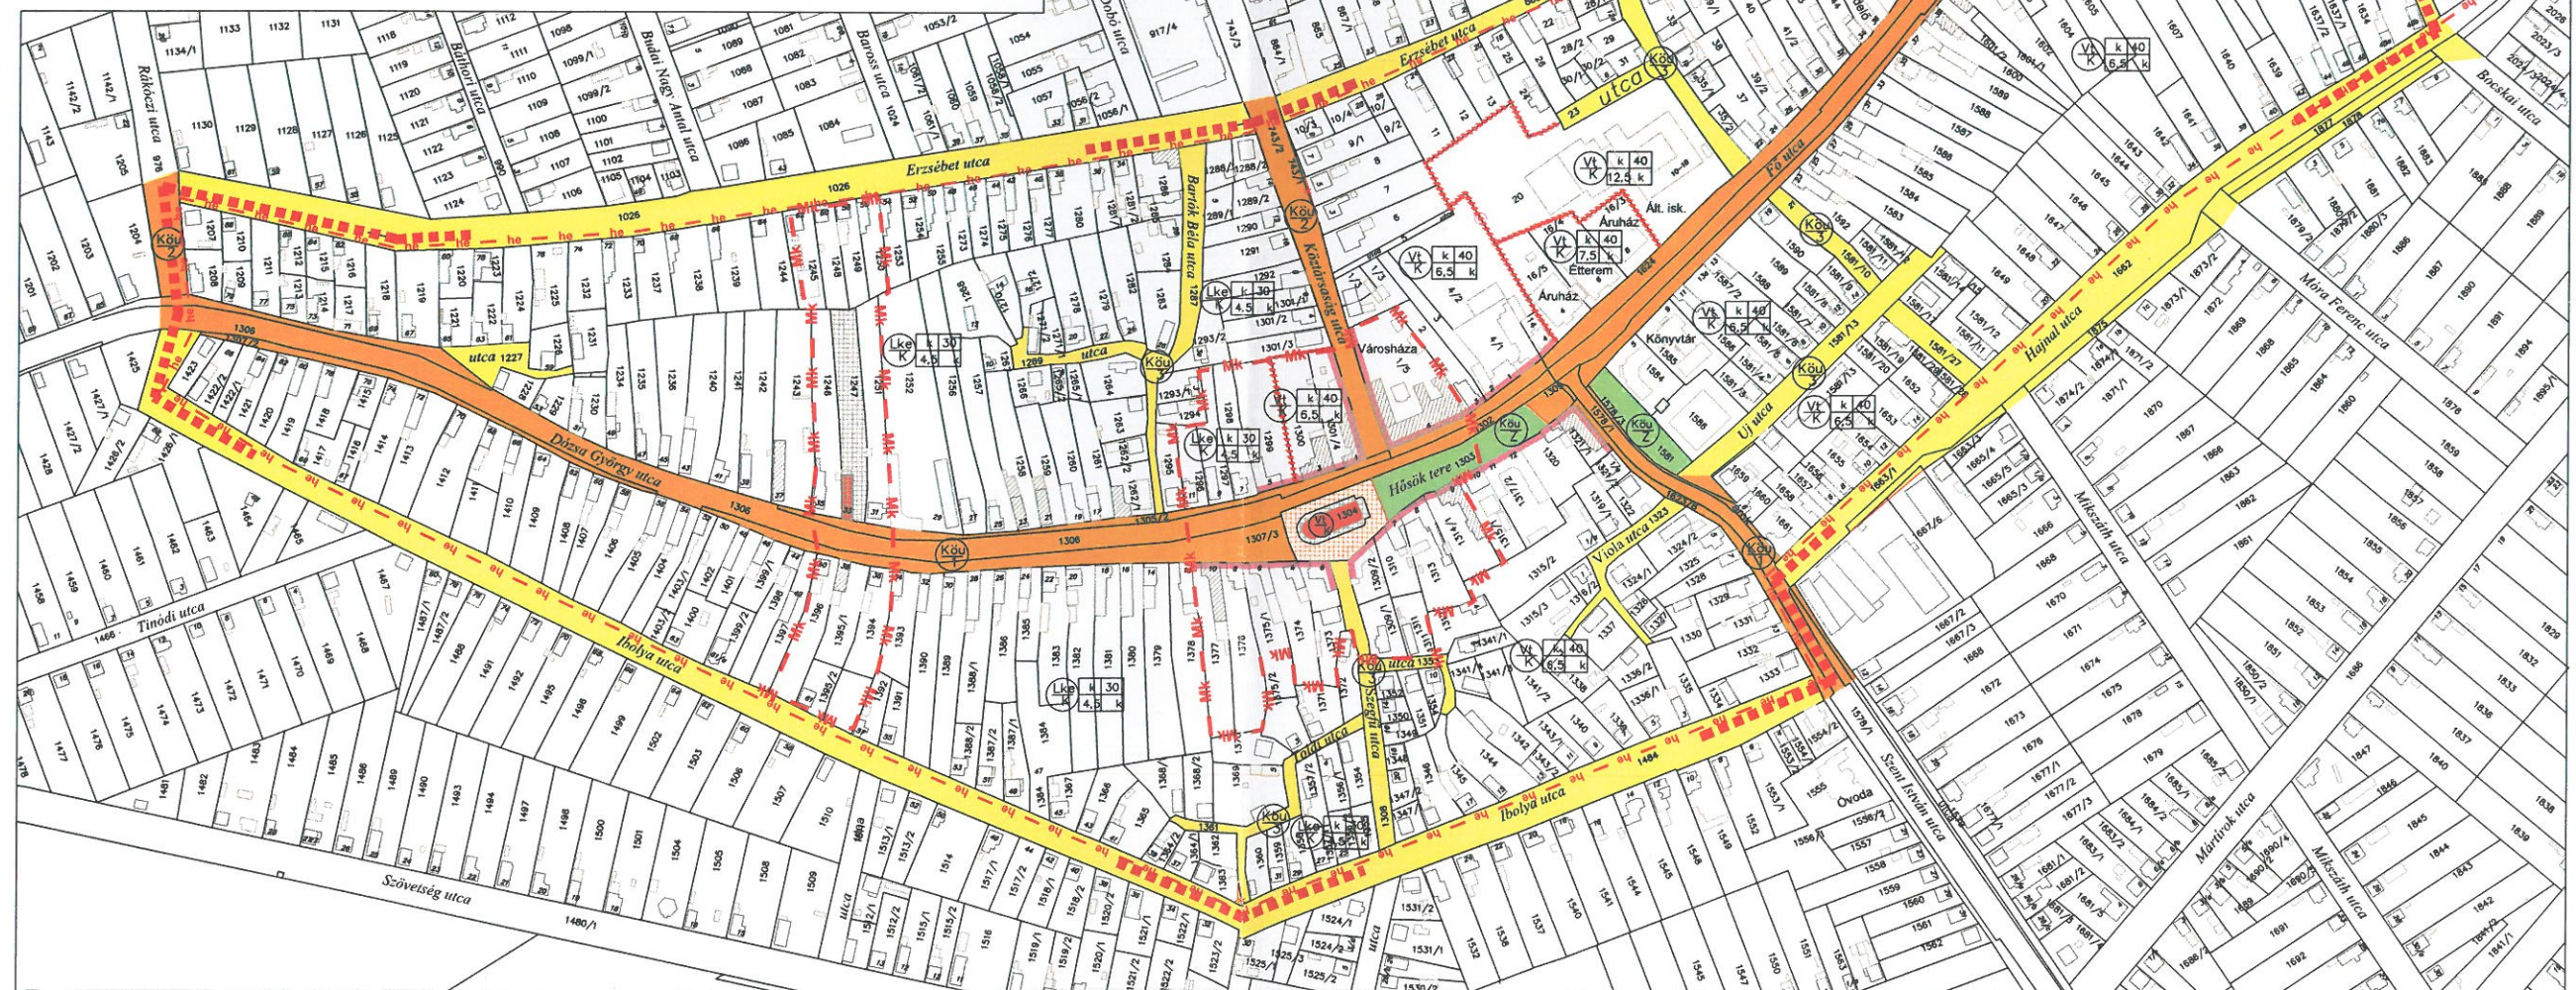

Készült: az állami alapadatok felhasználásával.

Tervező:



Végő József

okl. építészmérnök, településtervező TT-15-0124

Komádi Város - Erzsébet utca, Arany János utca, Petőfi Sándor utca, Fő utca, Bocskai utca, Hajnal utca, Szent István utca, Ibolya utca és Rákóczi utca által határolt terület - szabályozási terve 1:4500

KOMÁDI VÁROS ÖNKORMÁNYZAT KÉPVISELŐ-TESTÜLETE Komádi Városi önkormányzat építési szabályzatáról és szabályozási tervéről szóló 1/2007. (I. 26.) ÖKR. számú rendeletet módosító 1/2022. (I. 27.) számú önkormányzati rendelettel fogadta el

TR/sz-m1

