


KONYÁR KÖZSÉG SZABÁLYOZÁSI TERV 2018.ÉVI MÓDOSÍTÁS 1:8000

Egyeztetési dokumentáció 2018.07.

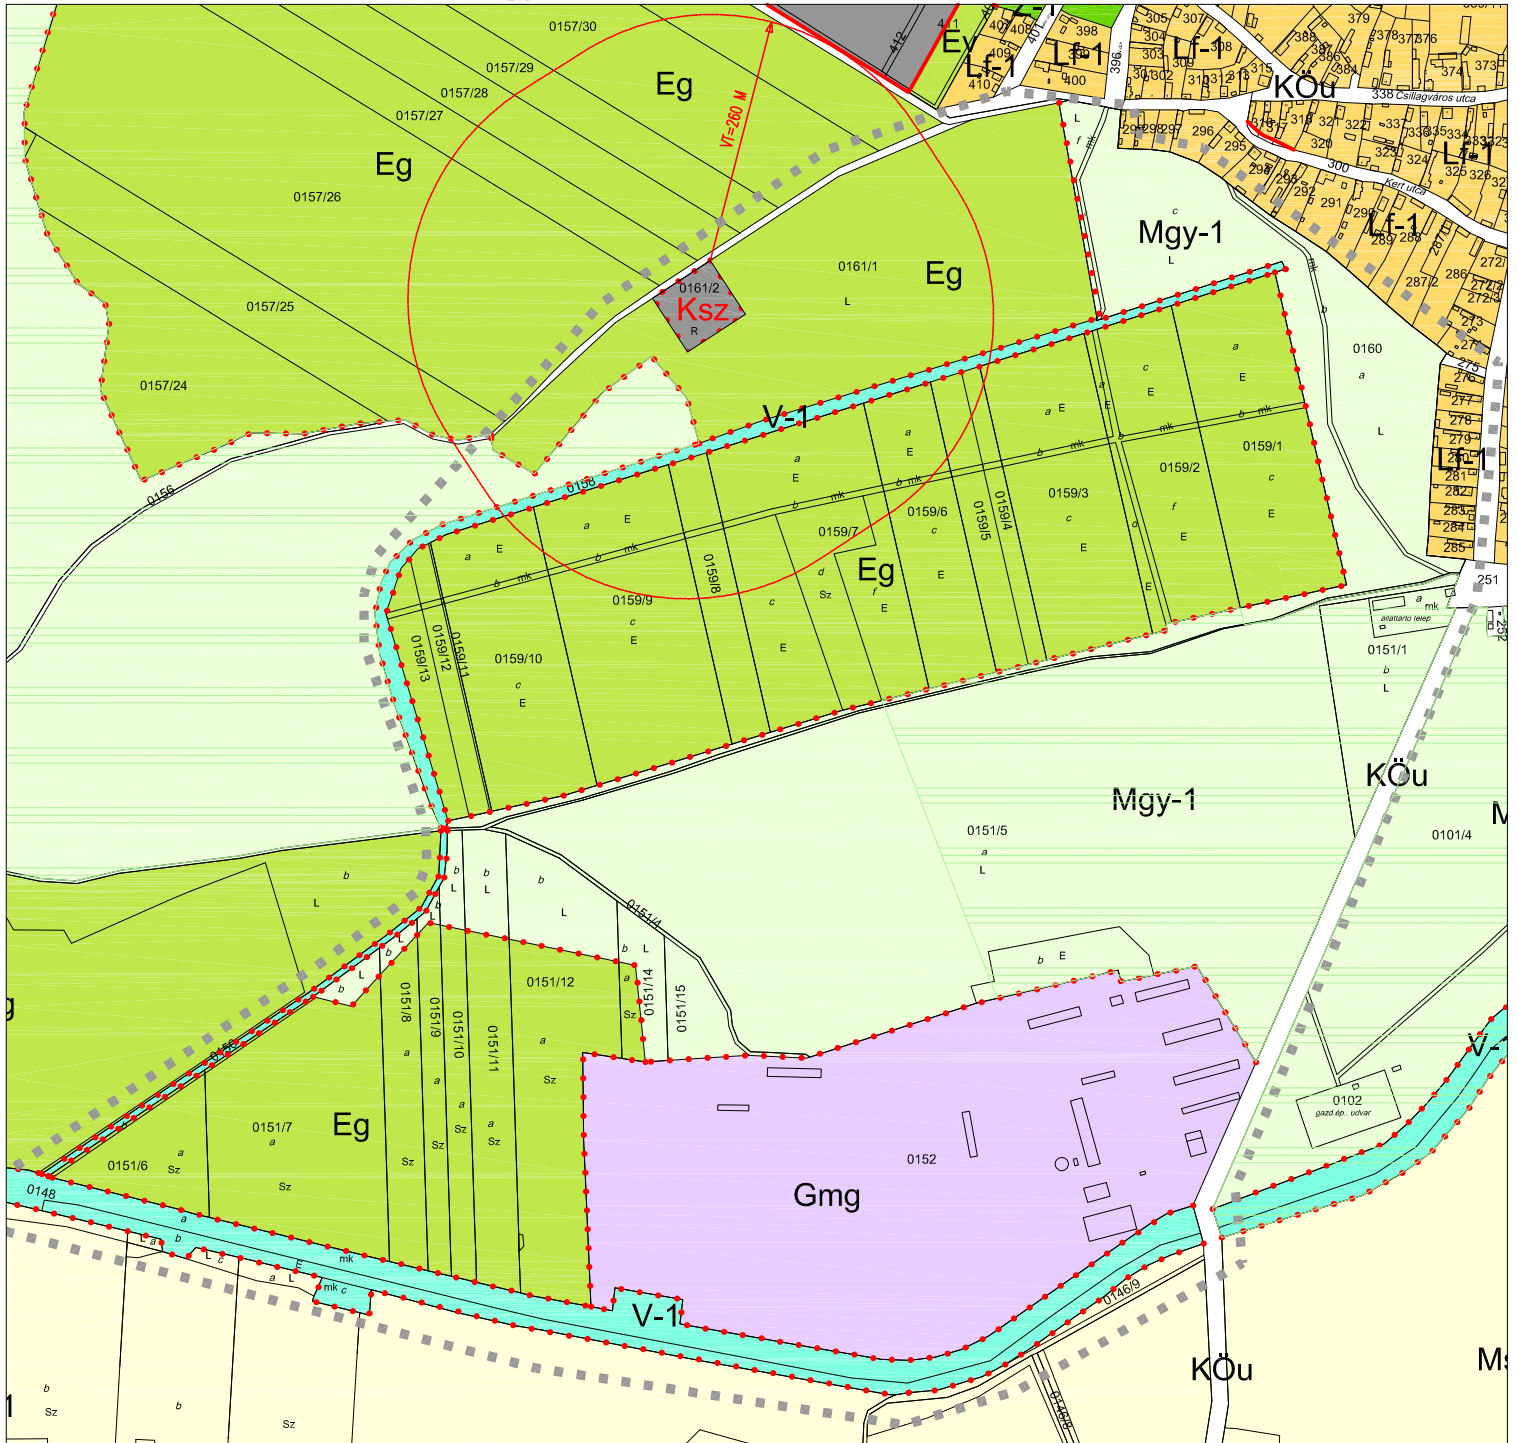

GAZDASÁGI TERÜLET:

Gmg MEZŐGAZDASÁGI, IPARI GAZDASÁGI TERÜLET

Ksz SZENNYVÍZTISZTÍTÓ

KÖZLEKEDÉSI TERÜLET:

KÖu-1 KÖZÚTI KÖZLEKEDÉSI TERÜLET-ORSZÁGOS FŐÚT

ERDŐGAZDASÁGI TERÜLET:

Eg GAZDASÁGI CÉLÚ ERDŐTERÜLET

MEZŐGAZDASÁGI TERÜLET:

Msz-1 TÖBBSÉGÉBEN SZÁNTÓ TERÜLET

Mgy-1 TÖBBSÉGÉBEN GYEP, LEGELŐ TERÜLET

VÍZGAZDÁLKODÁSI TERÜLET:

V-1 VÍZFOLYÁSOK MEDRE, PARTJA

SCI KÜLÖNLEGES TERMÉSZETMEGŐRZÉSI TERÜLET

..... ÉRVÉNYES SZABÁLYOZÁSI TERV HATÁRA

== SZABÁLYOZÁSI VONAL

••••• ÉPÍTÉSI ÖVEZET, ÖVEZET HATÁRA

±12 SZABÁLYOZÁSI SZÉLESSÉG

— VEDŐTÁVOLSÁG

Készült az állami alapadatok felhasználásával.

Tervező:	CIVIS TERV VÁROSTERVEZŐ ÉS ÉPÍTÉSZ IRODA BT. Cím: Debrecen, Széchenyi u. 8.sz., Tel:(52) 531-732, (30) 9818-172	
Munka:	KONYÁR KÖZSÉG TELEPÜLÉSTERVEZÉSI TERV 2018. ÉVI MÓDOSÍTÁS	Dátum: 2018.07. Lépték: M=1:8000
Munkarész:	2. SZ. TERÜLETGYŰESÉG SZABÁLYOZÁSI TERV	SZ-1/2m
ÜGYVEZETŐ	ZSEMBERI ISTVÁN	
VEZ. TELEPÜLÉSTERVEZŐ	ZSEMBERI ISTVÁN	TT-1-49-0016-2001
VÍZIRÓZMŰ	SZABÓ LÓRÁNT	TV-T 09-0408
ENERGIAELLÁTÁS	SZABÓ LÓRÁNT	TE-T 09-0408