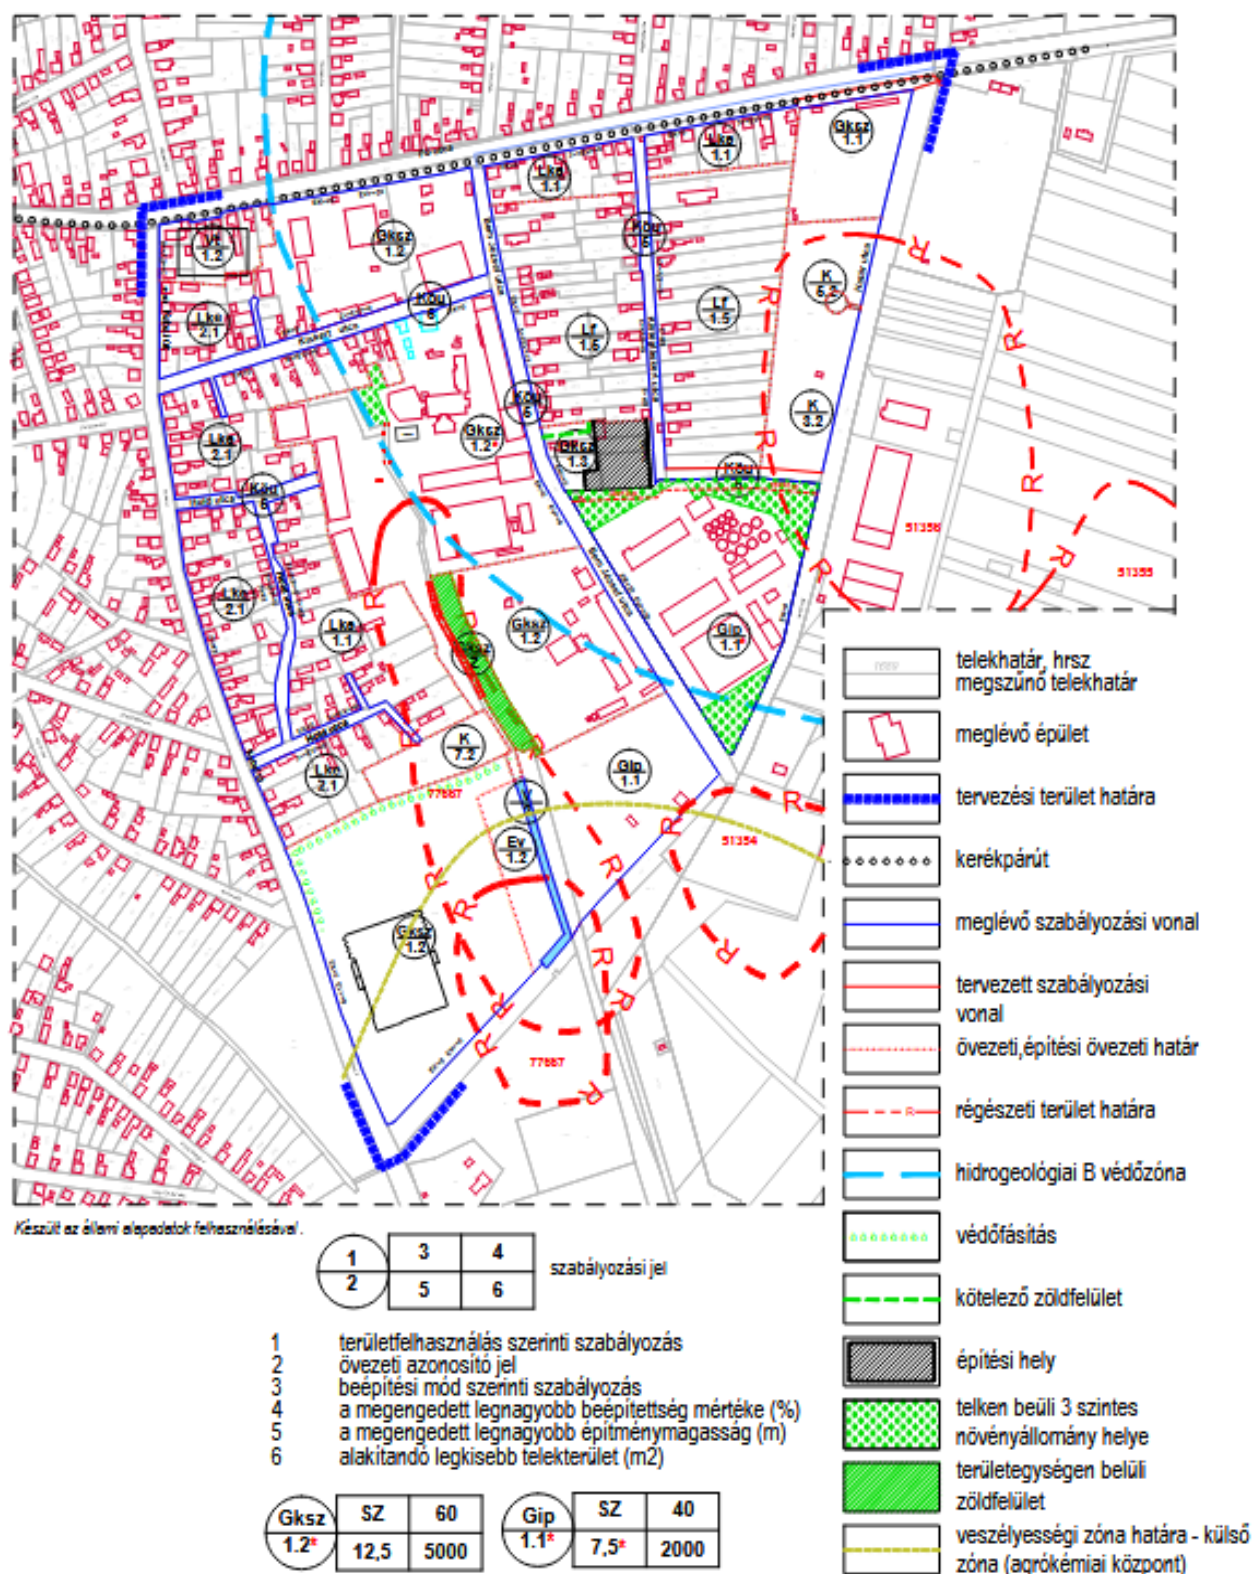


NÁDUDVAR VÁROS

Fő utca - Kabai utca - Határ utca által határolt terület rész
szabályozási terve M=1:7000

Gksz 1.2* és a Gip 1.1* esetében OTÉK alóli felmentés a zöldfelület tekintetében az állami főépítész HB/14-ÁF/00505-19/2022. iktatószámú véleménye alapján
7,5* építménymagasság technológiai építmények esetén max. 30m

T-3/M.