


NÁDUDVAR VÁROS

0690 hrsz-ú út - 6001 hrsz-ú árok - 6045/1 hrsz-ú út - 6047/2, 6063 - 6066/1 hrsz-ú beépítésre nem szánt terület - 6045/2 hrsz-ú út - 6029/1 hrsz-ú beépítésre nem szánt terület - 6027-6012 hrsz-ú beépítésre nem szánt területek - 0688/3 hrsz-ú út - 0688/8, és a 0688/20 hrsz-ú beépítésre nem szánt területek - 3405. számú országos mellékút által határolt területrész

SZABÁLYOZÁSI TERVE M=1:4000

Készült az állami alapadatok felhasználásával.

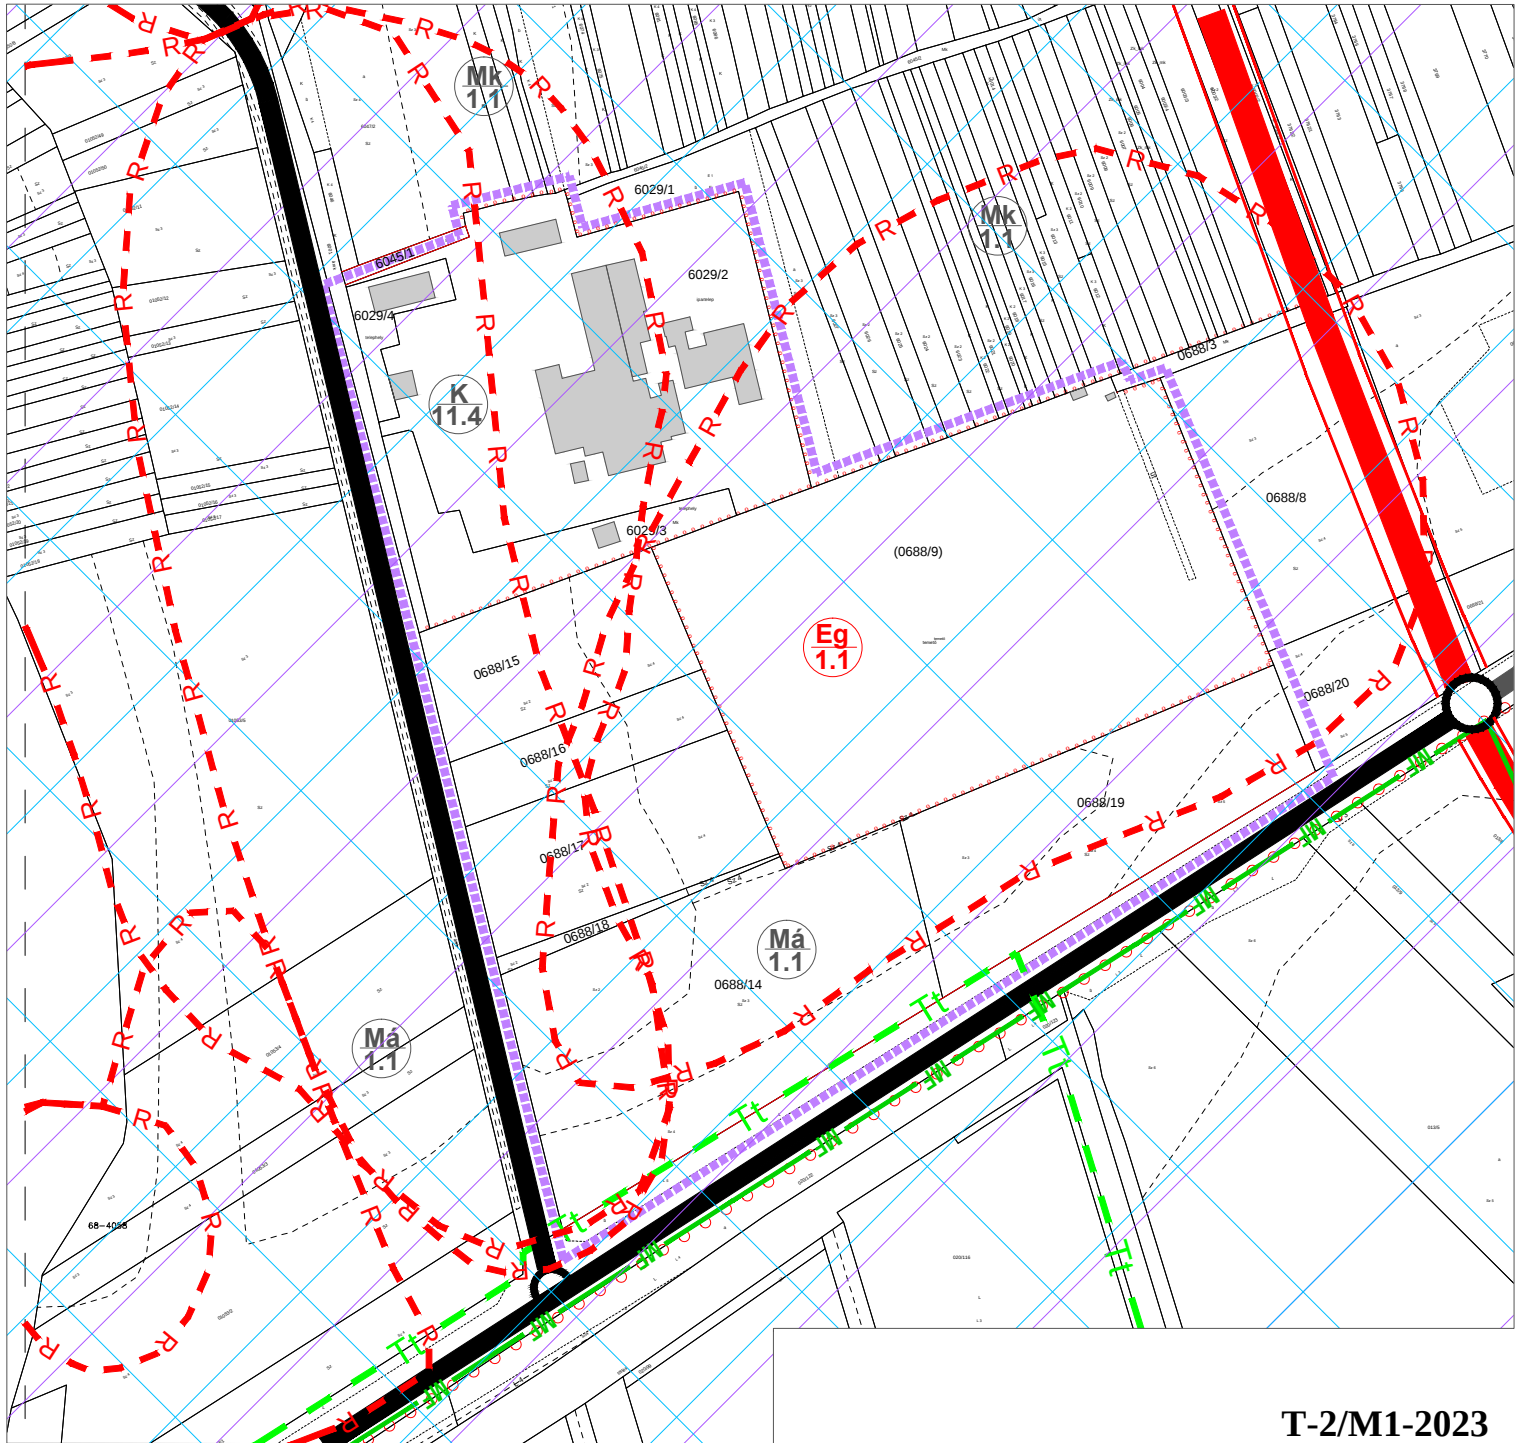

T-2/M1-2023

JELMAGYARÁZAT

HATÁROK

- Igazgatási határ
- meglévő belterületi határ
- tervezett belterületi határ
- megszűnő belterületi határ

VONALAS SZABÁLYOZÁSI ELEMEEK

- tervezett szabályozási vonal
- övezeti, építési övezeti határ
- természeti terület határa
- régészeti terület határa
- térségi jelentőségű tájképvédelmi övezet hat.
- rendszeresen belvízjárta terület
- ökológiai folyosó határa

KÖZLEKEDÉS

- meglévő/tervezett forgalmi út
- meglévő/tervezett helyi gyűjtő út
- meglévő/tervezett kerékpárút
- fontosabb szintbeli közúti csomópont
- telekhatár, hrsz, meglévő épület
- a terv területének határa

SZABÁLYOZÁS	
	SZABÁLYOZÁSI JEL
1	TERÜLELFELHASZNÁLÁS SZERINTI SZABÁLYOZÁS
K - KÜLÖNLEGES TERÜLET	
E - ERDŐTERÜLET	
MA - ÁLTALÁNOS MEZŐGAZDASÁGI TERÜLET	
Z - ZÖLDTERÜLET	
2	ÖVEZETI AZONOSÍTÓ JEL
	KÜLÖNLEGES MEZŐGAZDASÁGI ÜZEMI TERÜLET MAJORSÁG
	GAZDASÁGI ERDŐ
	KERTES MEZŐGAZDASÁGI ÖVEZET
	ÁLTALÁNOS MEZŐGAZDASÁGI TERÜLET SZÁNTÓ