


Puskin utca - 2084 hrsz-ú csatorna - belterület határa - 0166/2 hrsz-ú út - Mártírok útja - Hajdú utca - Damjanich utca által határolt területrész

SZABÁLYOZÁSI TERVE M=1:5000

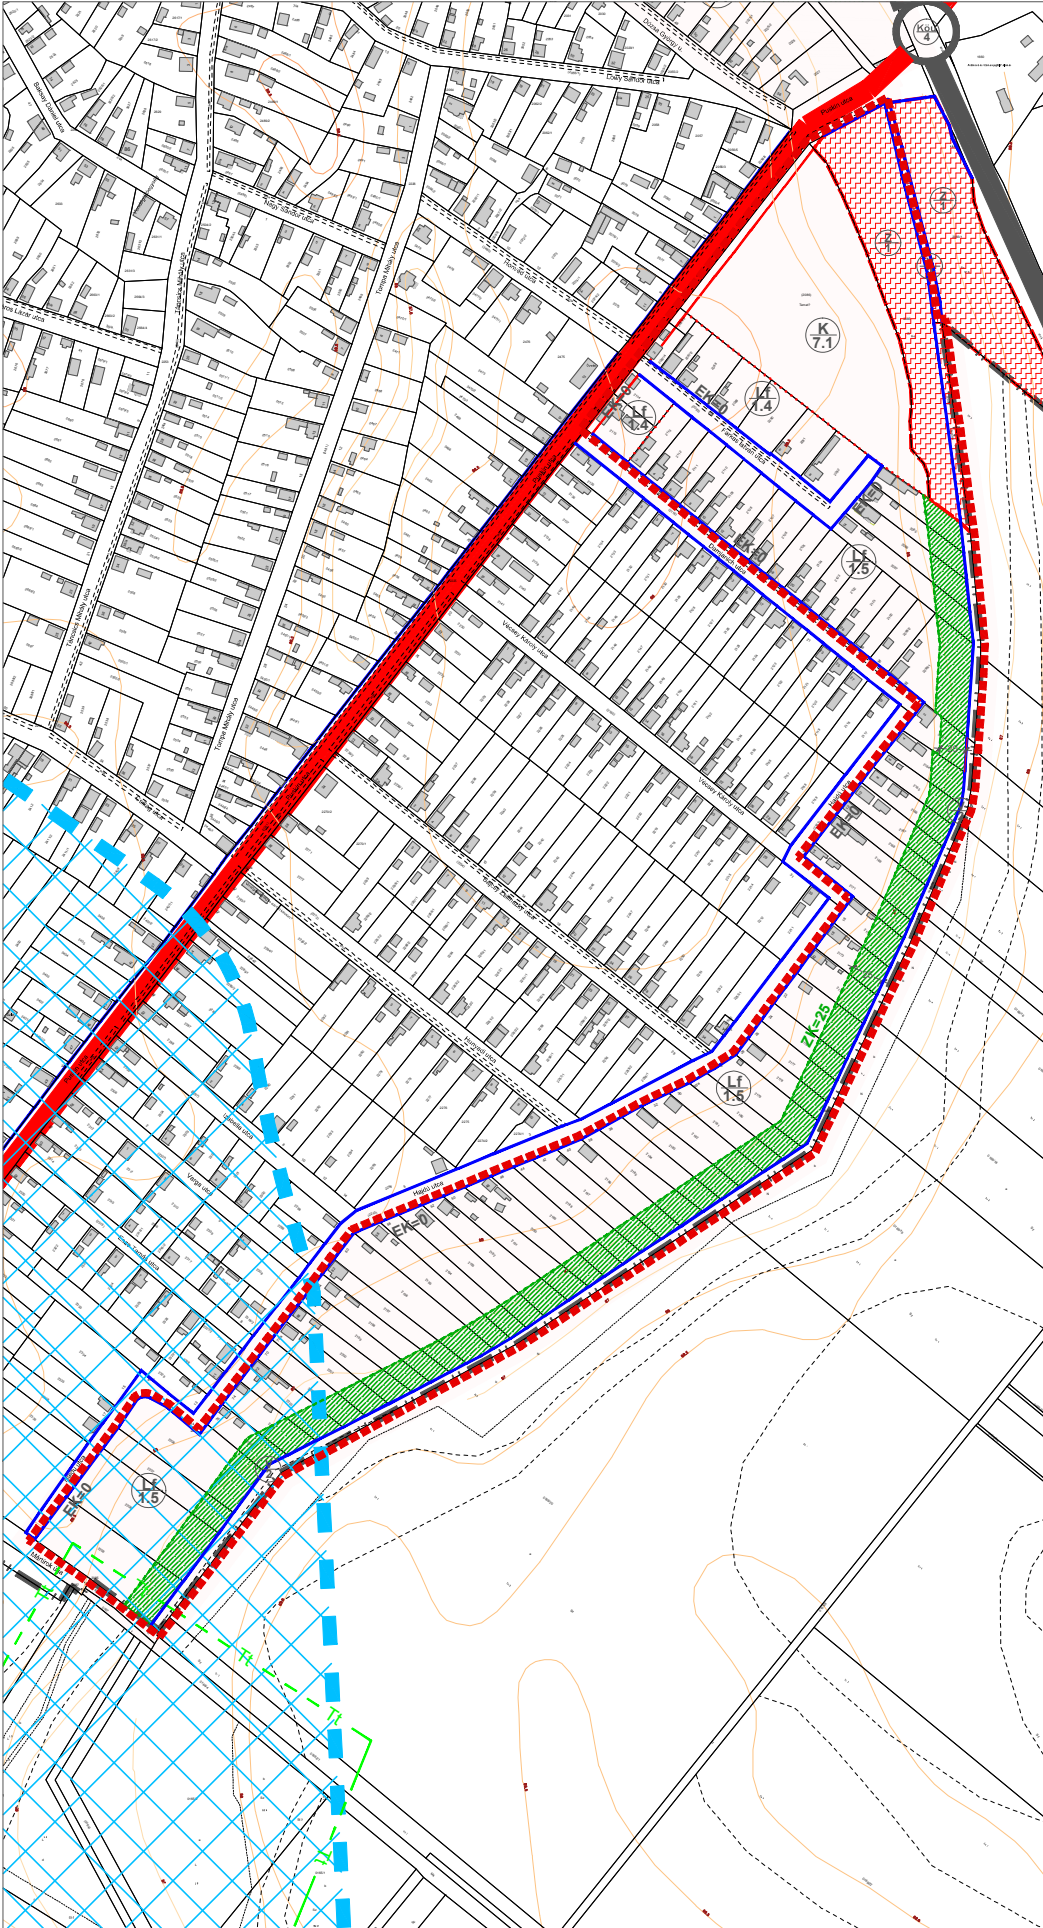

JELMAGYARÁZAT

- telekhatár, hrsz, meglévő épület
- terv területének határa
- meglévő belterületi határ
- települési térség határa
- szintvonal
- meglévő szabályozási vonal
- övezeti, építési övezeti határ
- meglévő/tervezett forgalmi út
- meglévő/tervezett helyi gyűjtő út
- meglévő/tervezett kerékpárút
- fontosabb szintbéli közúti csomópont
- rendszeresen belvízjárta terület övezetének határa
- beépítésre alkalmatlan mélyfekvésű belvízveszélyes terület
- természeti terület határa
- Kötelező zöldfelület

SZABÁLYOZÁS

1/2	3/5	4/6	SZABÁLYOZÁSI JEL
1	TERÜLETFELHASZNÁLÁS SZERINTI SZABÁLYOZÁS		
Lf - FALUSIAS LAKÓTERÜLET			
K - KÜLÖNLEGES TERÜLET			
V - VÍZGAZDÁLKODÁSI TERÜLET			
Kp - ZÖLDTERÜLET			
2	ÖVEZETI AZONOSÍTÓ JEL		
3	BEÉPÍTÉSI MÓD SZERINTI SZABÁLYOZÁS		
4	A MEGENGEDETT LEGNAGYOBB BEÉPÍTETTSÉG MÉRTEKE (%)		
5	MEGENGEDETT LEGNAGYOBB ÉPÍTMÉNYMAGASSÁG (m)		
6	ALKÁLTANDÓ LEGKISEBB TELEKTERÜLET (m²)		
Lf 1.4	O 4.5	30 600	K 7.1
Lf 1.5	O 4.5	30 1400	V 2
			Z 1

Készült az állami alapadatok felhasználásával .