


SZABÁLYOZÁSI TERVE M=1:4000

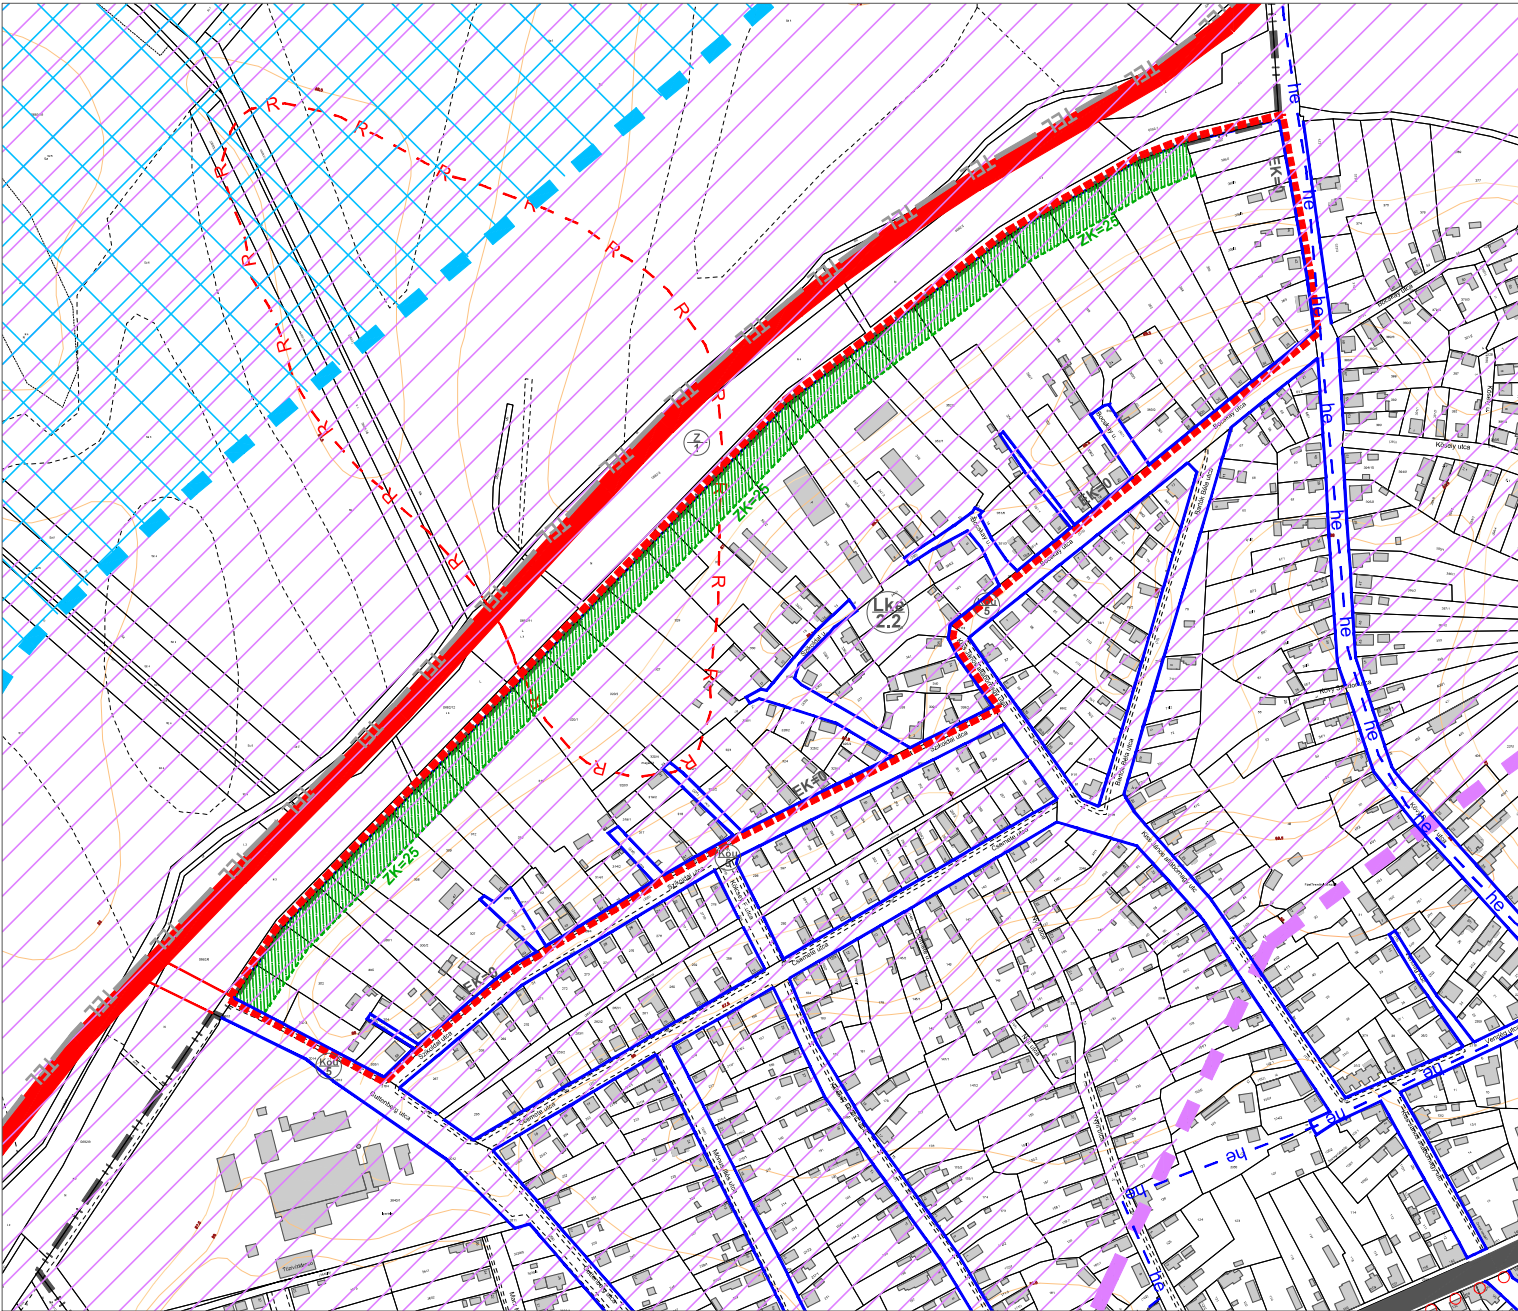

Készült az állami alapadatok felhasználásával.

JELMAGYARÁZAT

	telekhatár, hrsz, meglévő épület		meglévő szabályozási vonal	<table><tr><th colspan="3">SZABÁLYOZÁS</th></tr><tr><td> 1 2 </td><td> 3 5 </td><td> 4 6 </td><td>SZABÁLYOZÁSI JEL</td></tr><tr><td colspan="2">1</td><td colspan="2">TERÜLETFELHASZNÁLÁS SZERINTI SZABÁLYOZÁS</td></tr><tr><td colspan="4">Lke - KERTVÁROSI LAKÓTERÜLET</td></tr><tr><td colspan="2">2</td><td colspan="2">ÖVEZETI AZONOSÍTÓ JEL</td></tr><tr><td colspan="2">3</td><td colspan="2">BEÉPÍTÉSI MÓD SZERINTI SZABÁLYOZÁS</td></tr><tr><td colspan="2">4</td><td colspan="2">A MEGENGEDETT LEGNAGYOBB BEÉPÍTETTSÉG MÉRTÉKE (%)</td></tr><tr><td colspan="2">5</td><td colspan="2">MEGENGEDETT LEGNAGYOBB ÉPÍTMÉNYMAGASSÁG (m)</td></tr><tr><td colspan="2">6</td><td colspan="2">ALAKÍTANDÓ LEGKISEBB TELEKTERÜLET (m²)</td></tr><tr><td colspan="2"> Lke 2.2 </td><td> O 4.5 </td><td> 30 800 </td></tr></table>	SZABÁLYOZÁS			1 2	3 5	4 6	SZABÁLYOZÁSI JEL	1		TERÜLETFELHASZNÁLÁS SZERINTI SZABÁLYOZÁS		Lke - KERTVÁROSI LAKÓTERÜLET				2		ÖVEZETI AZONOSÍTÓ JEL		3		BEÉPÍTÉSI MÓD SZERINTI SZABÁLYOZÁS		4		A MEGENGEDETT LEGNAGYOBB BEÉPÍTETTSÉG MÉRTÉKE (%)		5		MEGENGEDETT LEGNAGYOBB ÉPÍTMÉNYMAGASSÁG (m)		6		ALAKÍTANDÓ LEGKISEBB TELEKTERÜLET (m²)		Lke 2.2		O 4.5	30 800
SZABÁLYOZÁS	
1 2	3 5	4 6	SZABÁLYOZÁSI JEL	
1		TERÜLETFELHASZNÁLÁS SZERINTI SZABÁLYOZÁS	
Lke - KERTVÁROSI LAKÓTERÜLET	
2		ÖVEZETI AZONOSÍTÓ JEL	
3		BEÉPÍTÉSI MÓD SZERINTI SZABÁLYOZÁS	
4		A MEGENGEDETT LEGNAGYOBB BEÉPÍTETTSÉG MÉRTÉKE (%)	
5		MEGENGEDETT LEGNAGYOBB ÉPÍTMÉNYMAGASSÁG (m)	
6		ALAKÍTANDÓ LEGKISEBB TELEKTERÜLET (m²)	
Lke 2.2		O 4.5	30 800	
	terv területének határa		meglévő/tervezett forgalmi út	
	meglévő belterületi határ		meglévő/tervezett helyi gyűjtő út	
	települési térség határa		fontosabb szintbeli közúti csomópont	
	régészeti terület		Kötelező zöldfelület	
	helyi értékvédelmi terület határa	
	sztívnál	
	rendszeresen belvizjárta terület övezetének határa	
	térségi jelentőségű tájképvédelmi övezet hat.	