


SZABÁLYOZÁSI TERVE M=1:1000

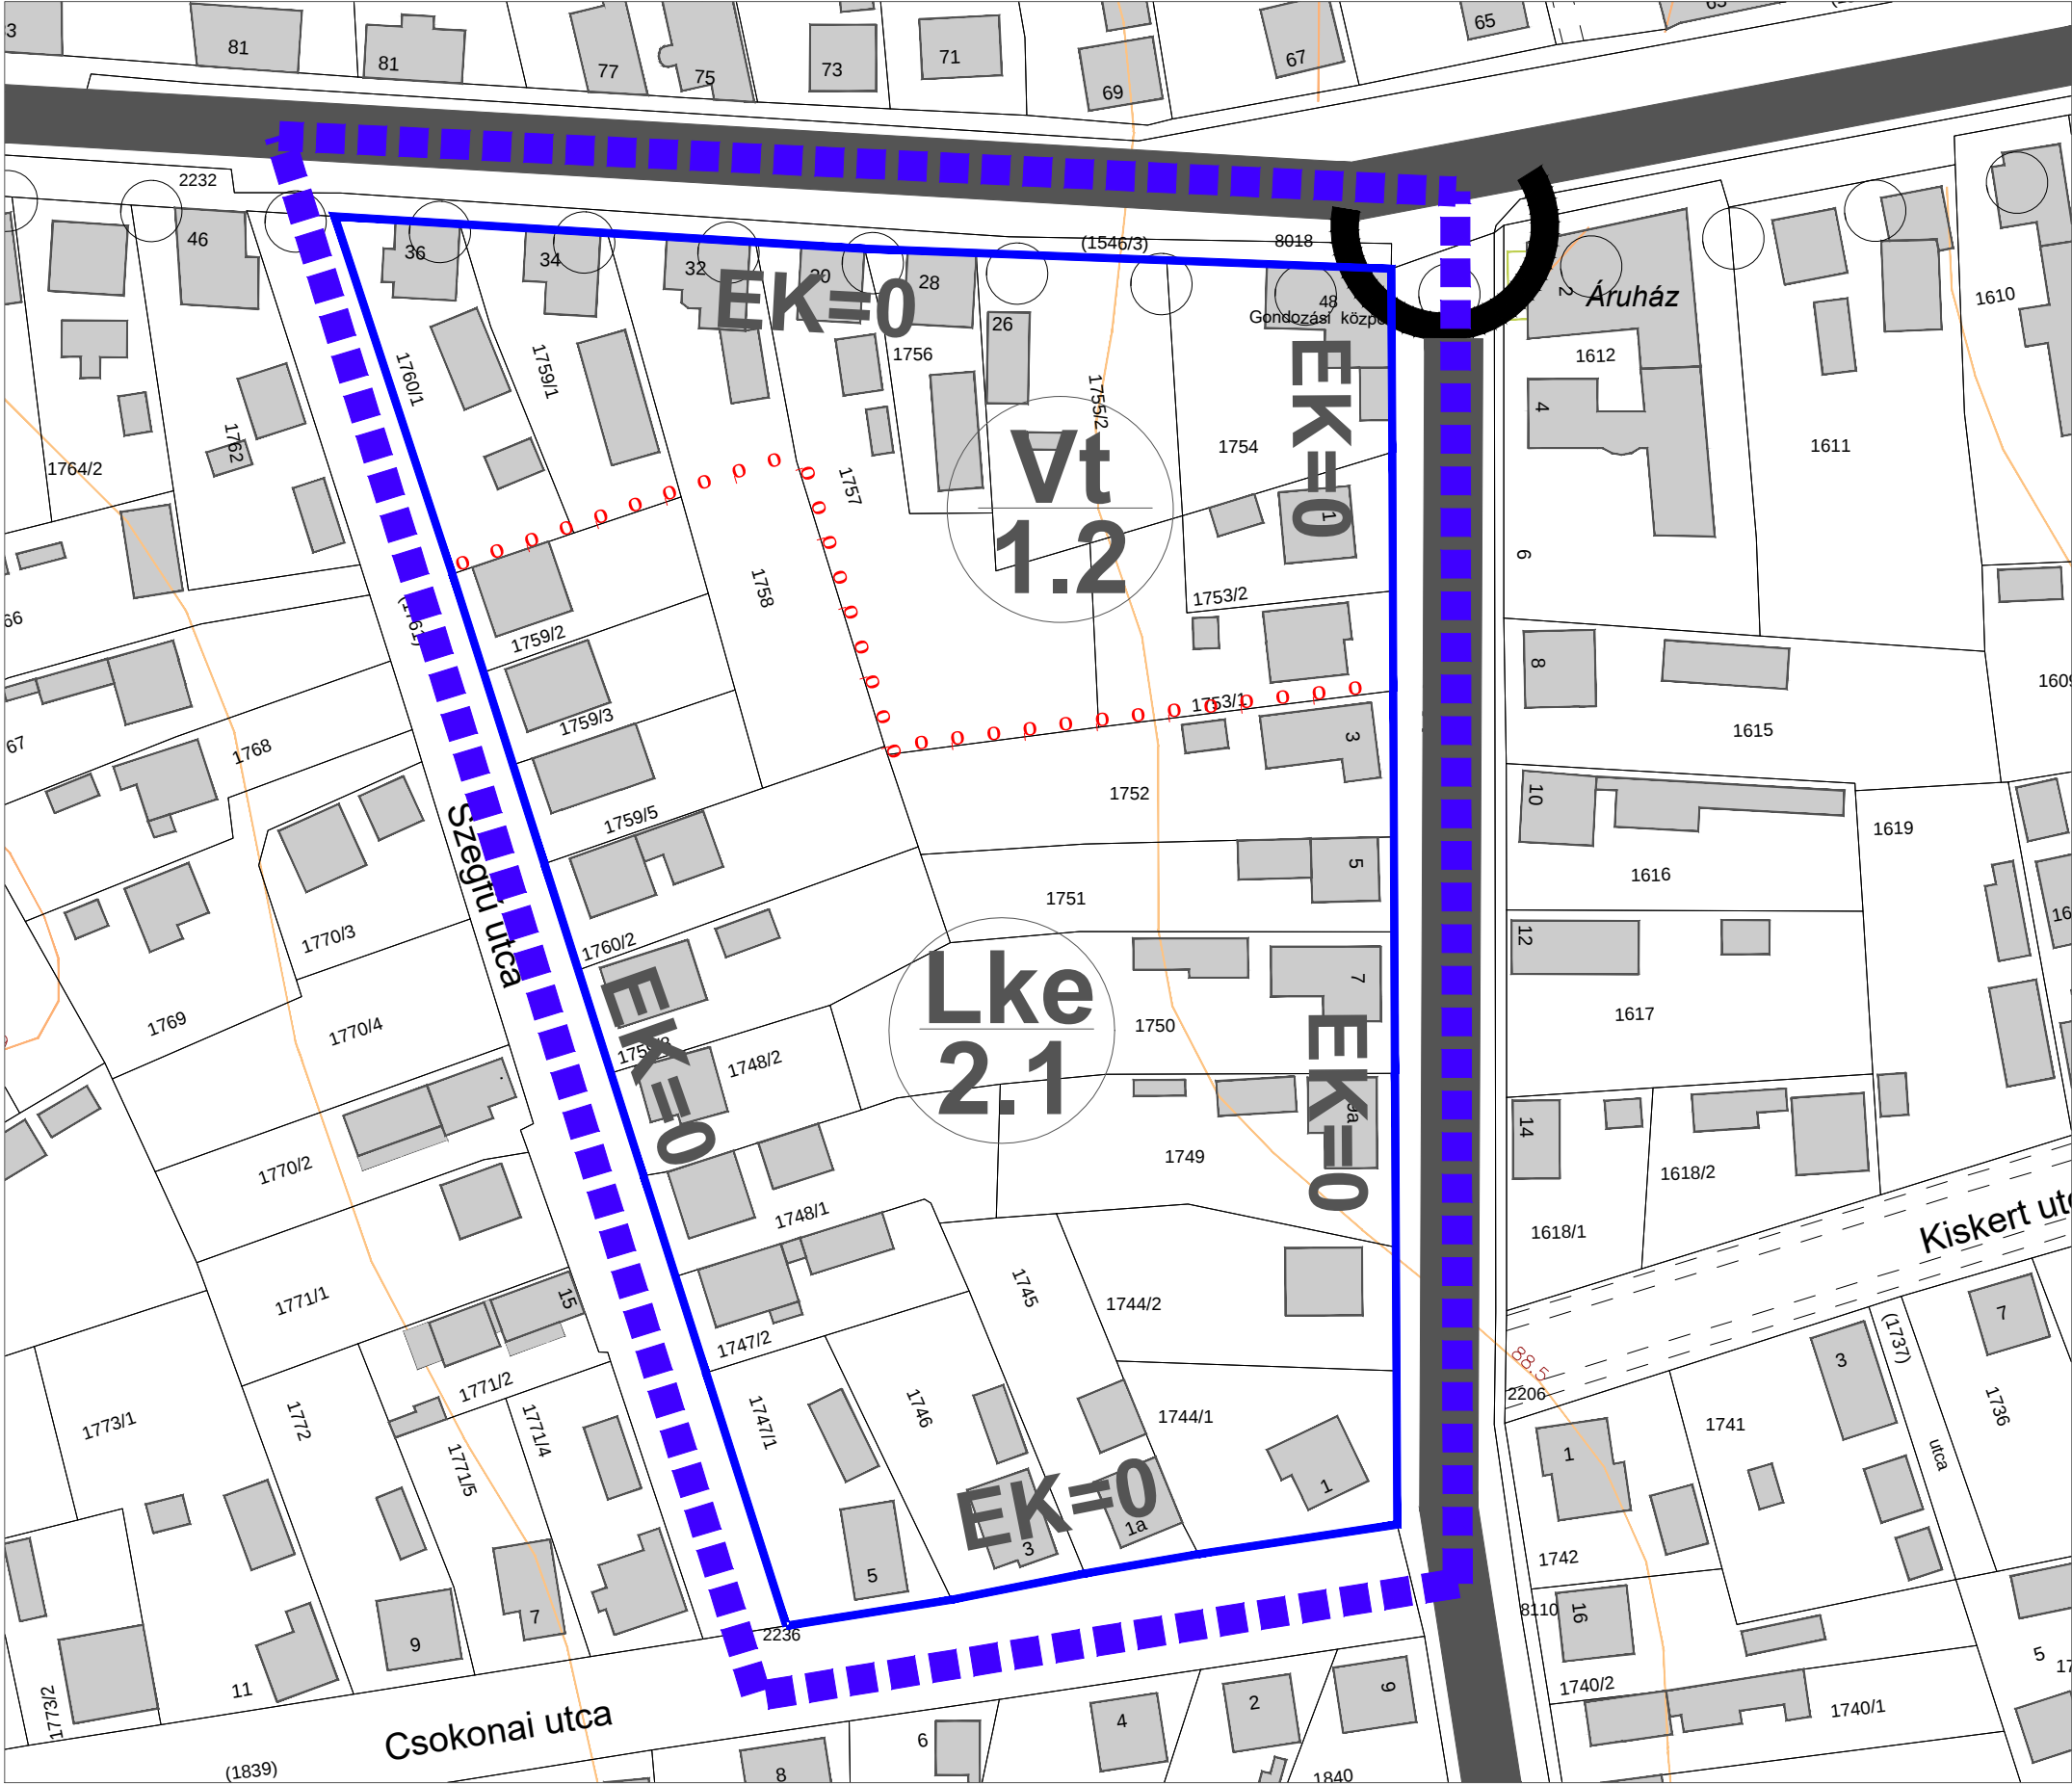

Készült az állami alapadatok felhasználásával .

JELMAGYARÁZAT

	telekhatár, hrsz, meglévő épület
	tervezési terület határa
	szintvonal
	előkert mérete
	meglévő szabályozási vonal
	építési övezet határa
	meglévő/tervezett forgalmi út
	meglévő/tervezett helyi gyűjtő út
	fontosabb szintbeli közúti csomópont
	országos kerékpárút törzshálózata

SZABÁLYOZÁS							
1 2 <table><tr><td>3</td><td>4</td></tr><tr><td>5</td><td>6</td></tr></table>		3	4	5	6	SZABÁLYOZÁSI JEL	
3	4						
5	6						
1		TERÜLETFELHASZNÁLÁS SZERINTI SZABÁLYOZÁS					
Lke - KERTVÁROSIAS LAKÓTERÜLET							
Vt - TELEPÜLÉSKÖZPONT VEGYES TERÜLET							
2		ÖVEZETI AZONOSÍTÓ JEL					
3		BEÉPÍTÉSI MÓD SZERINTI SZABÁLYOZÁS					
4		A MEGENGEDETT LEGNAGYOBB BEÉPÍTETTSÉG MÉRTÉKE (%)					
5		MEGENGEDETT LEGNAGYOBB ÉPÍTMÉNYMAGASSÁG (m)					
6		ALAKÍTANDÓ LEGKISEBB TELEKTERÜLET (m²)					
Lke 2.1 <table><tr><td>O</td><td>30</td></tr><tr><td>4.5</td><td>560</td></tr></table>		O	30	4.5	560		
O	30						
4.5	560						
Vt 1.2 <table><tr><td>Z</td><td>40</td></tr><tr><td>6.0</td><td>600</td></tr></table>		Z	40	6.0	600		
Z	40						
6.0	600						