


3640/5 hrsz-ú út - Guttenberg u. - Vay Miklós u. - Marx Károly u.
által határolt területész

SZABÁLYOZÁSI TERVE M=1:2000

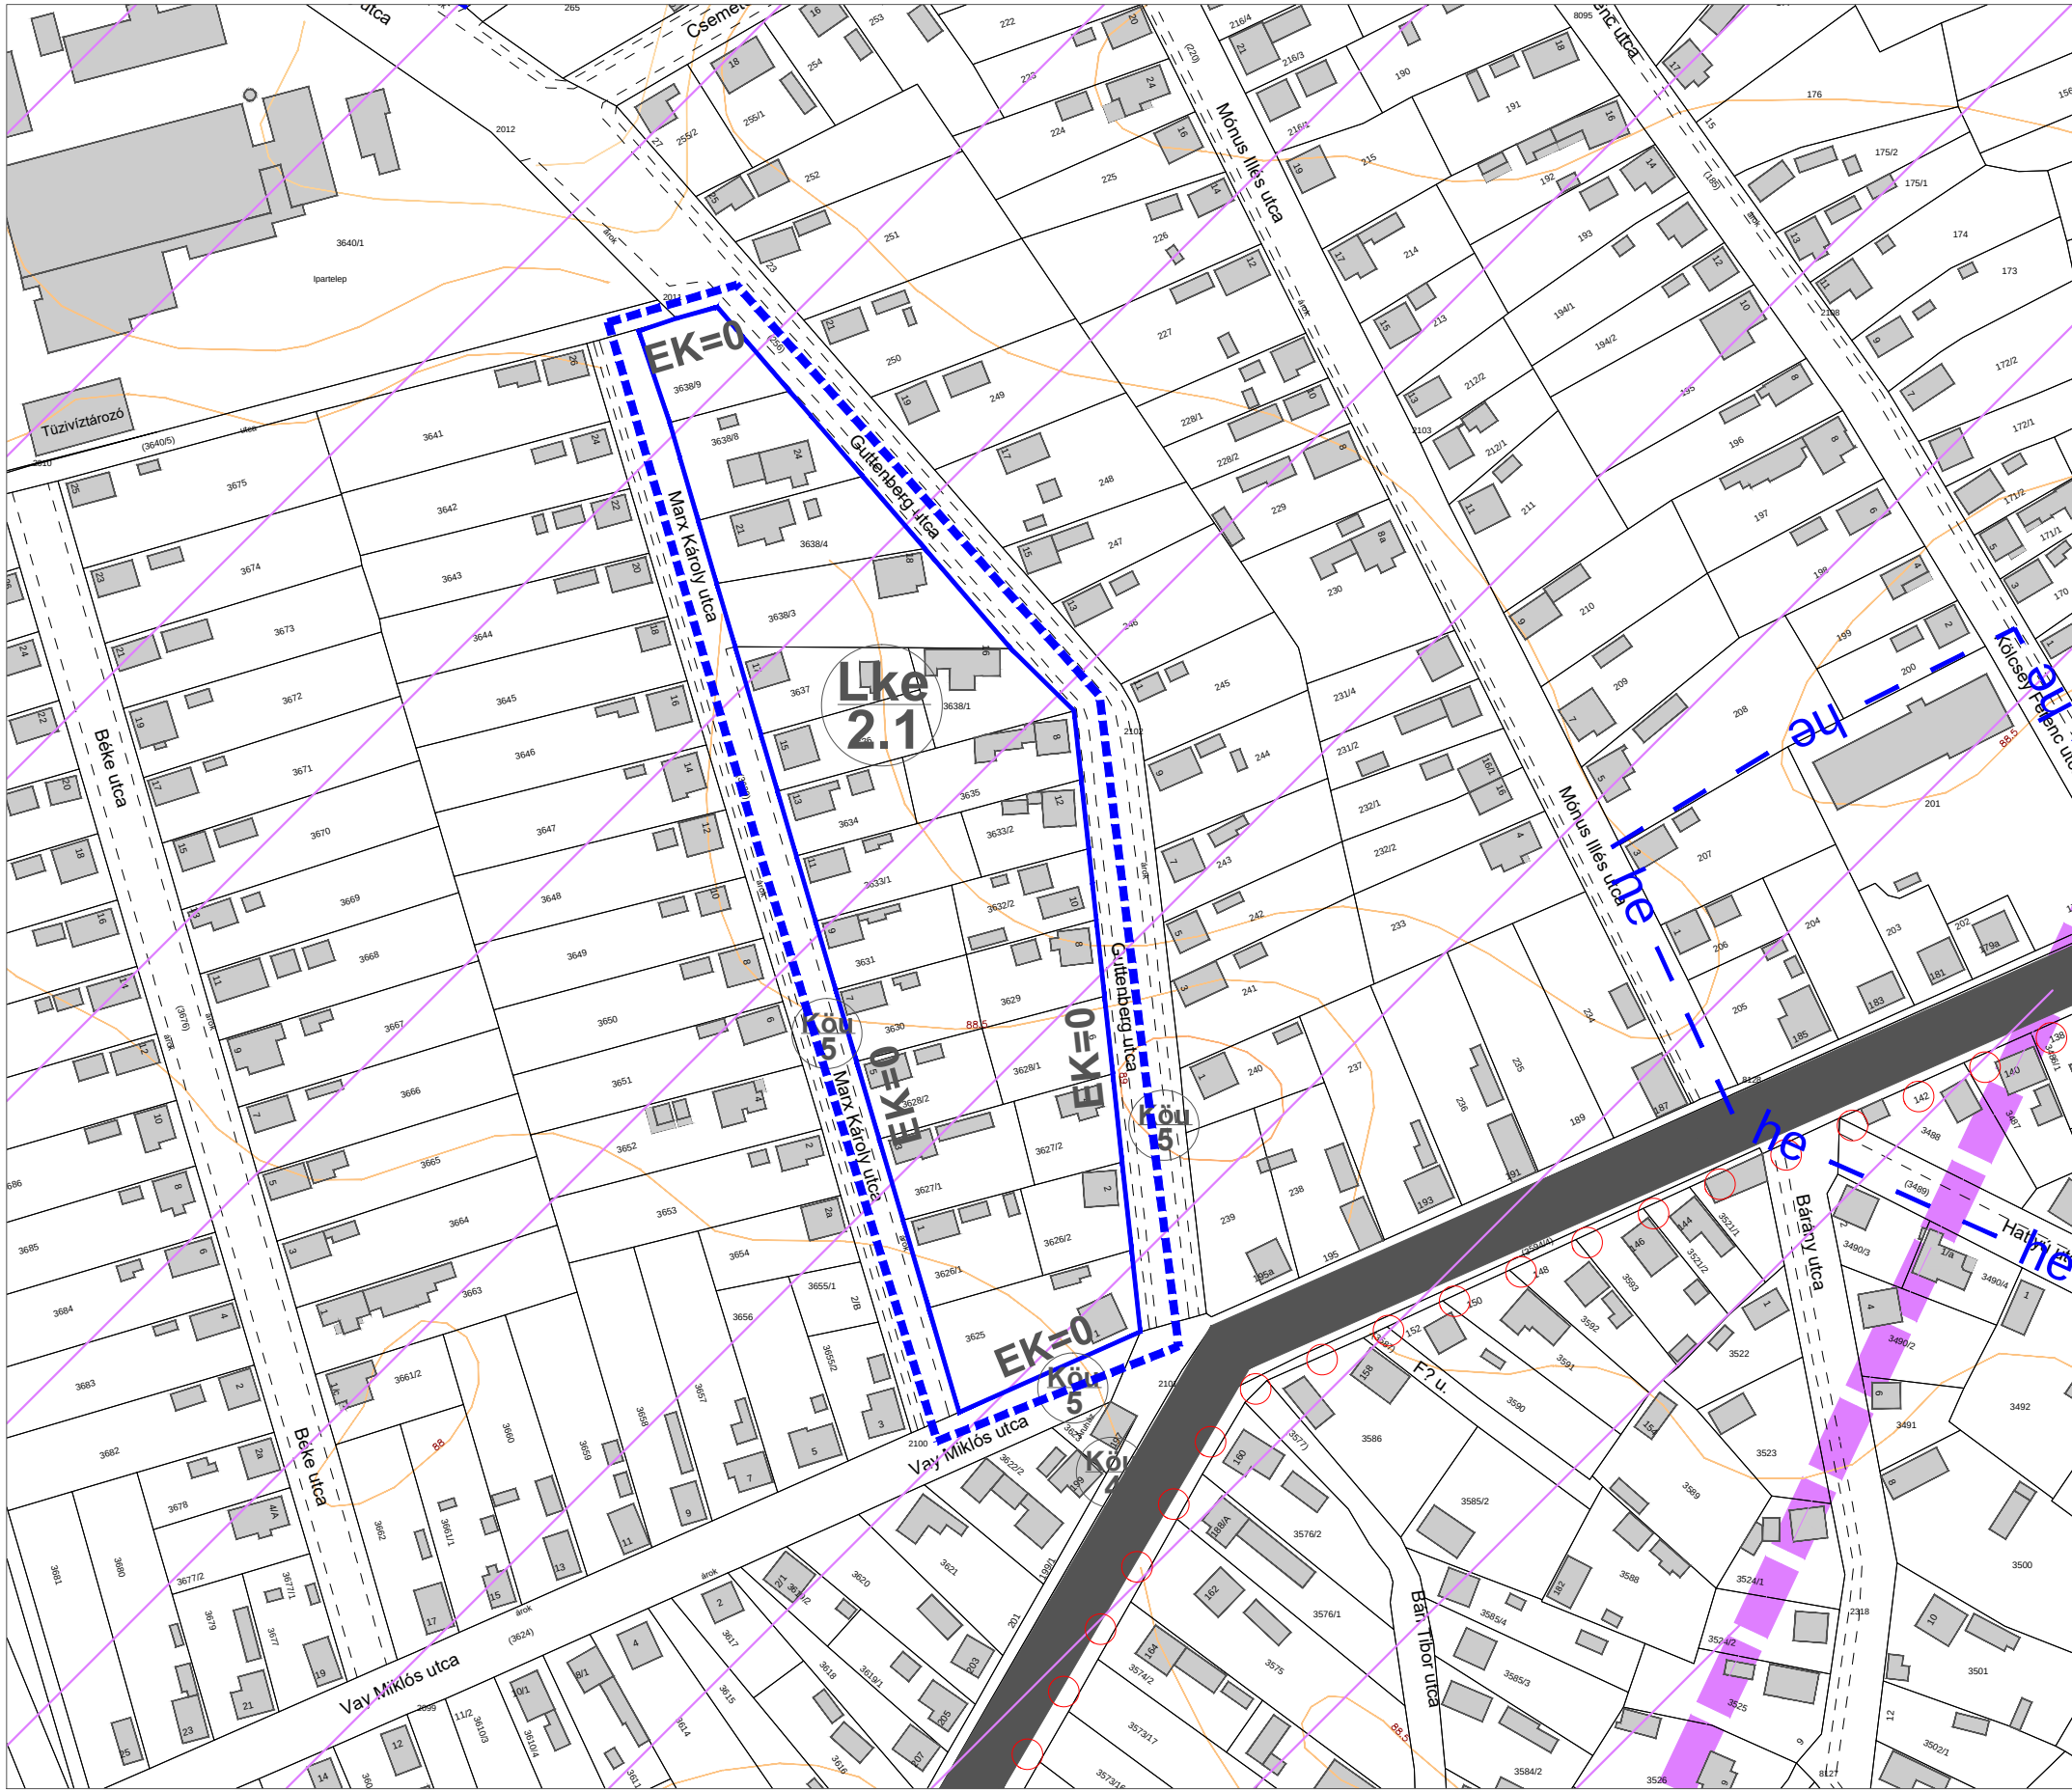

Készült az állami alapadatok felhasználásával .

JELMAGYARÁZAT

- telekhatár, hrsz, meglévő épület
- a terv területének határa
- szintvonal
- térségi jelentőségű tájképvédelmi terület határa
- meglévő szabályozási vonal
- előkert mérete
- övezeti, építési övezeti határ
- meglévő/tervezett forgalmi út
- meglévő/tervezett helyi gyűjtő út
- fontosabb szintbeli közúti csomópont
- országos kerékpárút törzshálózata

SZABÁLYOZÁS			
1 2 3 4 5 6		SZABÁLYOZÁSI JEL	
1		TERÜLETFELHASZNÁLÁS SZERINTI SZABÁLYOZÁS	
Lke - KERTVÁROSIAS LAKÓTERÜLET			
2		ÖVEZETI AZONOSÍTÓ JEL	
3		BEÉPÍTÉSI MÓD SZERINTI SZABÁLYOZÁS	
4		A MEGENGEDETT LEGNAGYOBB BEÉPÍTETTSÉG MÉRTÉKE (%)	
5		MEGENGEDETT LEGNAGYOBB ÉPÍTMÉNYMAGASSÁG (m)	
6		ALAKÍTANDÓ LEGKISEBB TELEKTERÜLET (m²)	
Lke 2.1		O 30 4.5 560	Köu 5 Közlekedési terület kiszolgálóút