


NÁDUDVAR VÁROS

3407.számú országos mellékút - 0185 hrsz-ú csatorna - 0166/3 hrsz-ú út - 0181 hrsz-ú út - 0166/4 hrsz-ú út - 0169/2 hrsz-ú csatorna által határolt területrészt (MOLNÁRTAG) érintő SZABÁLYOZÁSI TERVE M=1:8000

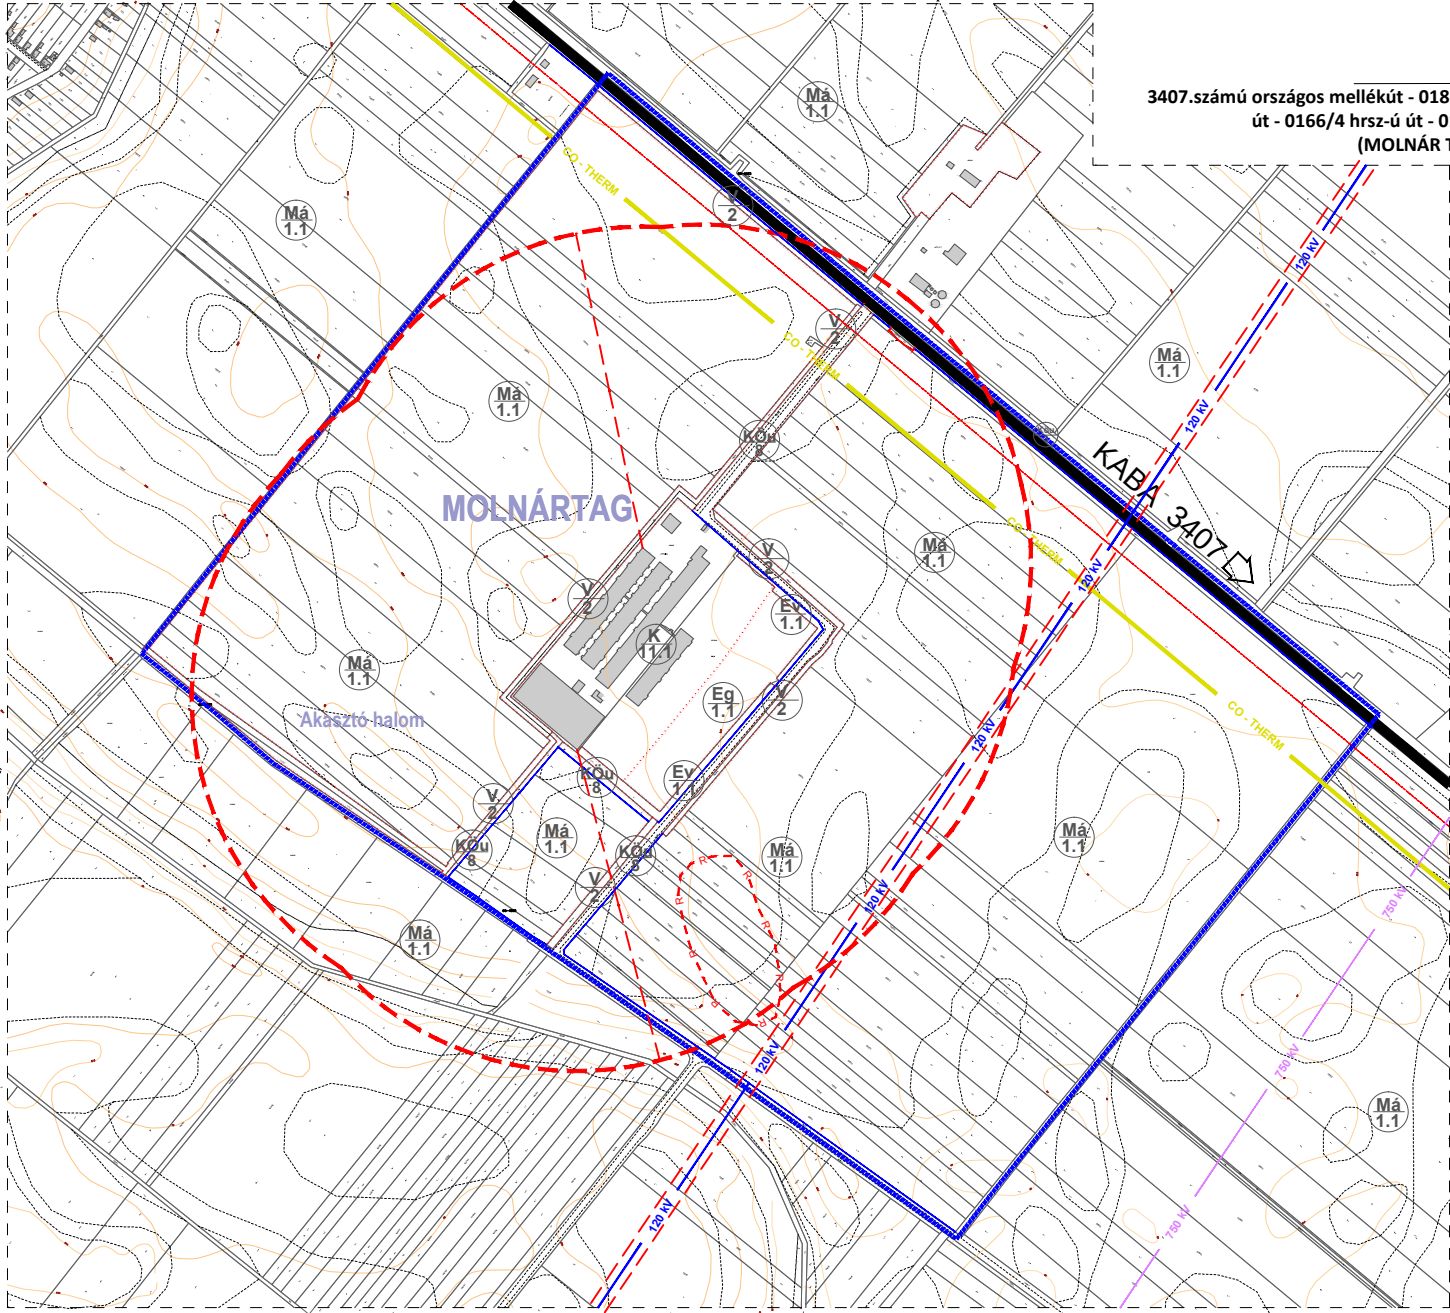

JELMAGYARÁZAT

- HATÁROK**
- meglévő belterületi határ
 - a terv területének határa
- KÖZLEKEDÉS**
- meglévő/tervezett forgalmi út
 - meglévő/tervezett helyi gyűjtő út
 - meglévő/tervezett kerékpárút
 - fontosabb szintbéli közúti csomópont
 - telekhatár, hrsz, meglévő épület
- VONALAS SZABÁLYOZÁSI ELEMÉK**
- tervezett szabályozási vonal
 - övezeti, építési övezeti határ
 - 500 méteres védelmi övezet határa
 - régészeti terület határa
 - térsgégi jelentőségű tájképvédelmi övezet hat.
 - térsgégi szénhidrogén szállító vezeték
 - 750 kV-os elektromos légvezeték
 - 120 kV-os elektromos légvezeték és védőövezete
 - meglévő közút védőtávolsága a terv területén belül

SZABÁLYOZÁS				
SZABÁLYOZÁSI JEL				
1	2	3	4	5
TÖRLETFELHASZNÁLÁS SZERINTI SZABÁLYOZÁS				
K - KÖZÖSSÉGI TERÜLET				
T - ERŐTERÜLET				
V - VÉDELMI TERÜLET				
MÉ - ÁLTALÁNOS MEZŐGAZDASÁGI TERÜLET				
2	ÖZÖNYTERÜLET			
3	KÖZÖNYTERÜLET			
4	KÖZÖNYTERÜLET			
5	KÖZÖNYTERÜLET			
6	KÖZÖNYTERÜLET			
K 1.1.1	KÖZÖNYTERÜLET			
Ev 1.1	ÁLTALÁNOS VÉDŐ ERDŐ			
Eg 1.1	GAZDASÁGI ERDŐ			
Má 1.1	ÁLTALÁNOS MEZŐGAZDASÁGI TERÜLET SZÁNTÓ			
KÖ 3	KÖZLEKEDÉSI TERÜLET ORSZÁGOS MELLÉKÚT			