








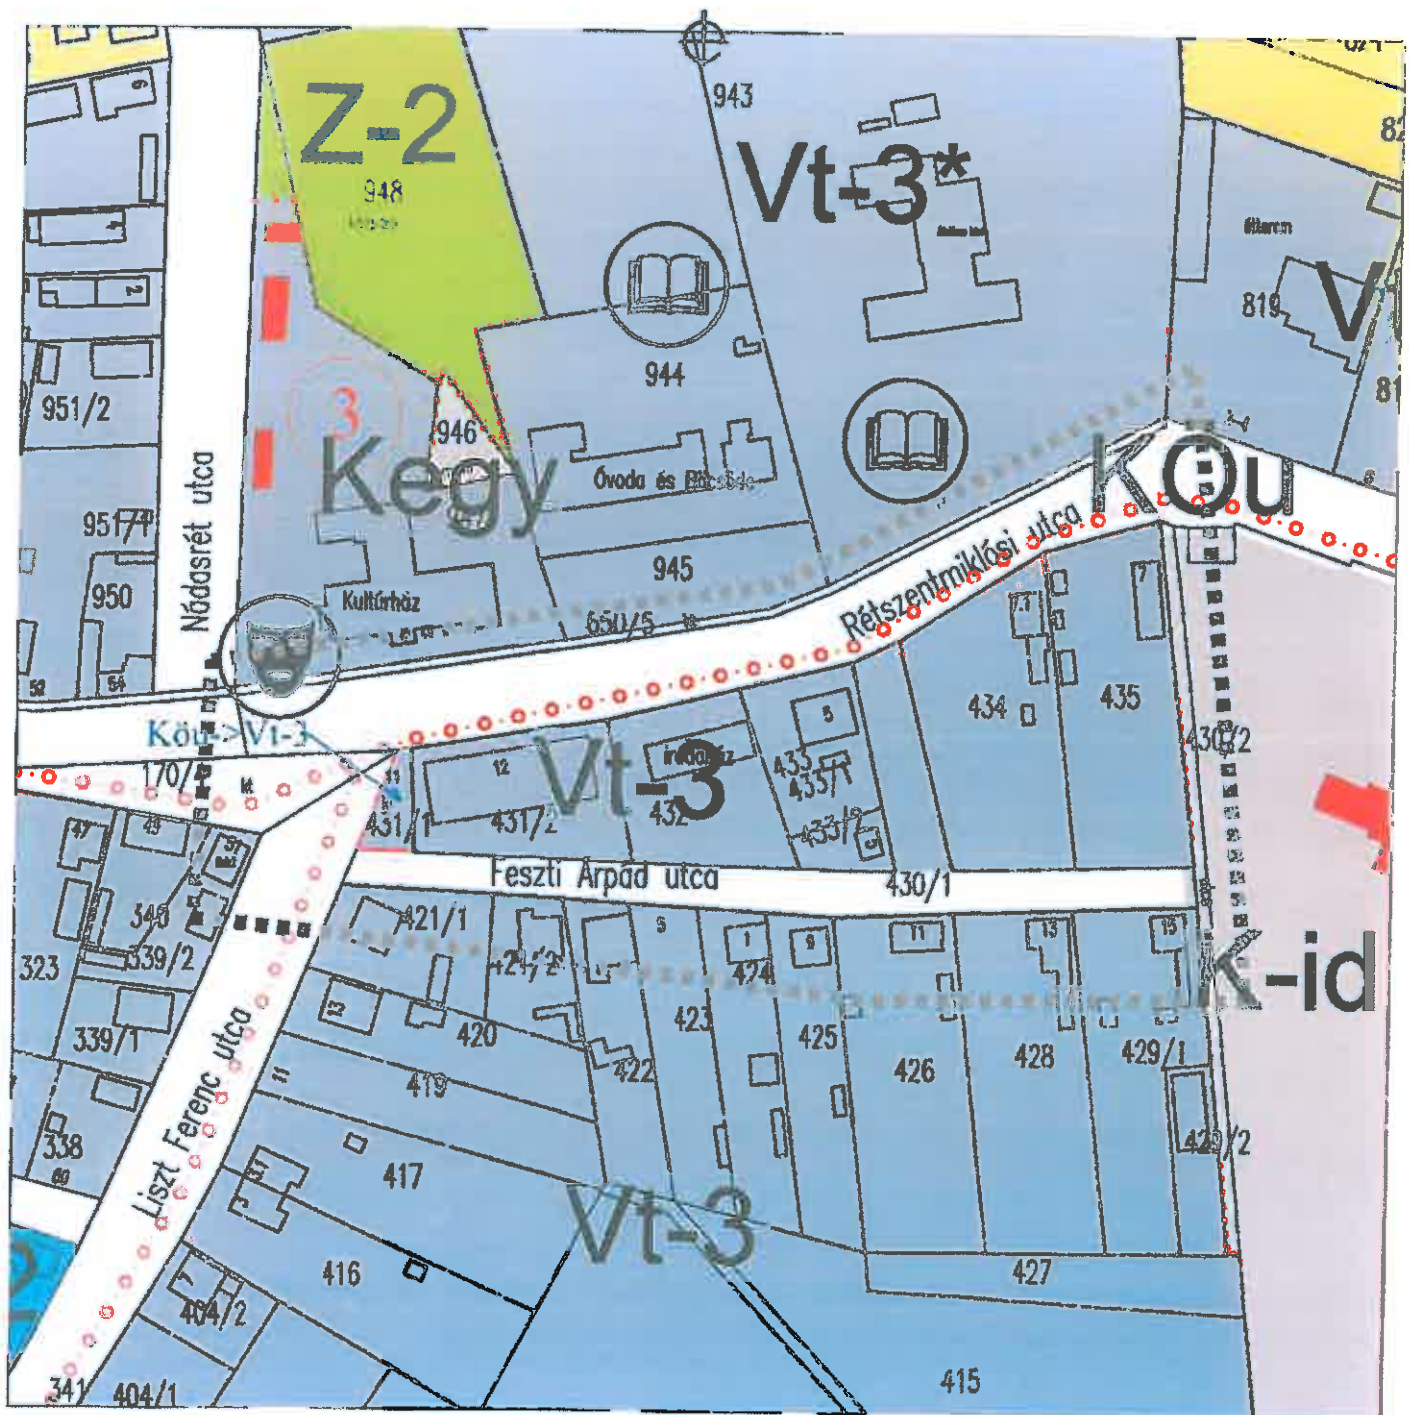

NAGYRÁBÉ NAGYKÖZSÉG TELEPÜLÉSRENDEZÉSI TERV 2019. ÉVI MÓDOSÍTÁS

LISZT F.-FESZTI Á.- RÉTSZENTMIKLÓSI ÚTI TÖMB
SZABÁLYOZÁSI TERVE

M=1:2000



-  SZABÁLYOZÁSI VONAL
-  ÉPÍTÉSI ÖVEZET, ÖVEZET HATÁRA
-  VÁLTOZÁSSAL ÉRINTETT TERÜLET HATÁRA
-  VI-3 GAZDASÁGI TERÜLET (KERESKEDELMI-SZOLGÁLTATÓ)
-  VI-3* GAZDASÁGI TERÜLET (KERESKEDELMI-SZOLGÁLTATÓ)
-  Z-2 SZABADIDŐPARK
-  Köü KÖZÜTI KÖZLEKEDÉSI ÖVEZET
-  Mez MEZŐGAZDASÁGI TERÜLET- TÖBBSÉGÉBEN SZÁNTÓ

Tervező:		CIVISTERV	
		VÁROSTERVEZŐ ÉS ÉPÍTÉSZ IRODA BT.	
		<small>Cím: Debrecen, Széchenyi u. 6.sz. Tel:(32) 511-732, (30) 9018-172</small>	
Munka:	NAGYRÁBÉ NAGYKÖZSÉG TELEPÜLÉSRENDEZÉSI TERV 2019. évi módosítás		Dátum: 2019.08. Lépték: M=1:2 000
Munkatárs:	Liszt F.-Feszti Á.- Rétszentmiklósi úti tömb SZABÁLYOZÁSI TERVE		SZ-2019/1
ÖGYVEZTŐ	ZEMBERI ISTVÁN		
VEZ. TELEPÜLÉSTERVEZŐ	ZEMBERI ISTVÁN	TT/15-09-0016	
KÖRNYEZETTELAK. TÁJREND.			
KÖRNYEZETVÉDELMI			
KÖZLEKEDÉS			
VÍZKÖZMŰ			
ENERGIA KÖZMŰ			

