


NAGYRÁBÉ NAGYKÖZSÉG - TELEPÜLÉSRENDEZÉSI TERV SZENNYVÍZTISZTÍTÓ TERÜLETÉLNEK KIJELÖLÉSÉHEZ KAPCSOLÓDÓ 2014. ÉVI MÓDOSÍTÁS

KÜLTERÜLET - 5. SZ. TERÜLETEGYSÉG SZABÁLYOZÁSI TERVE

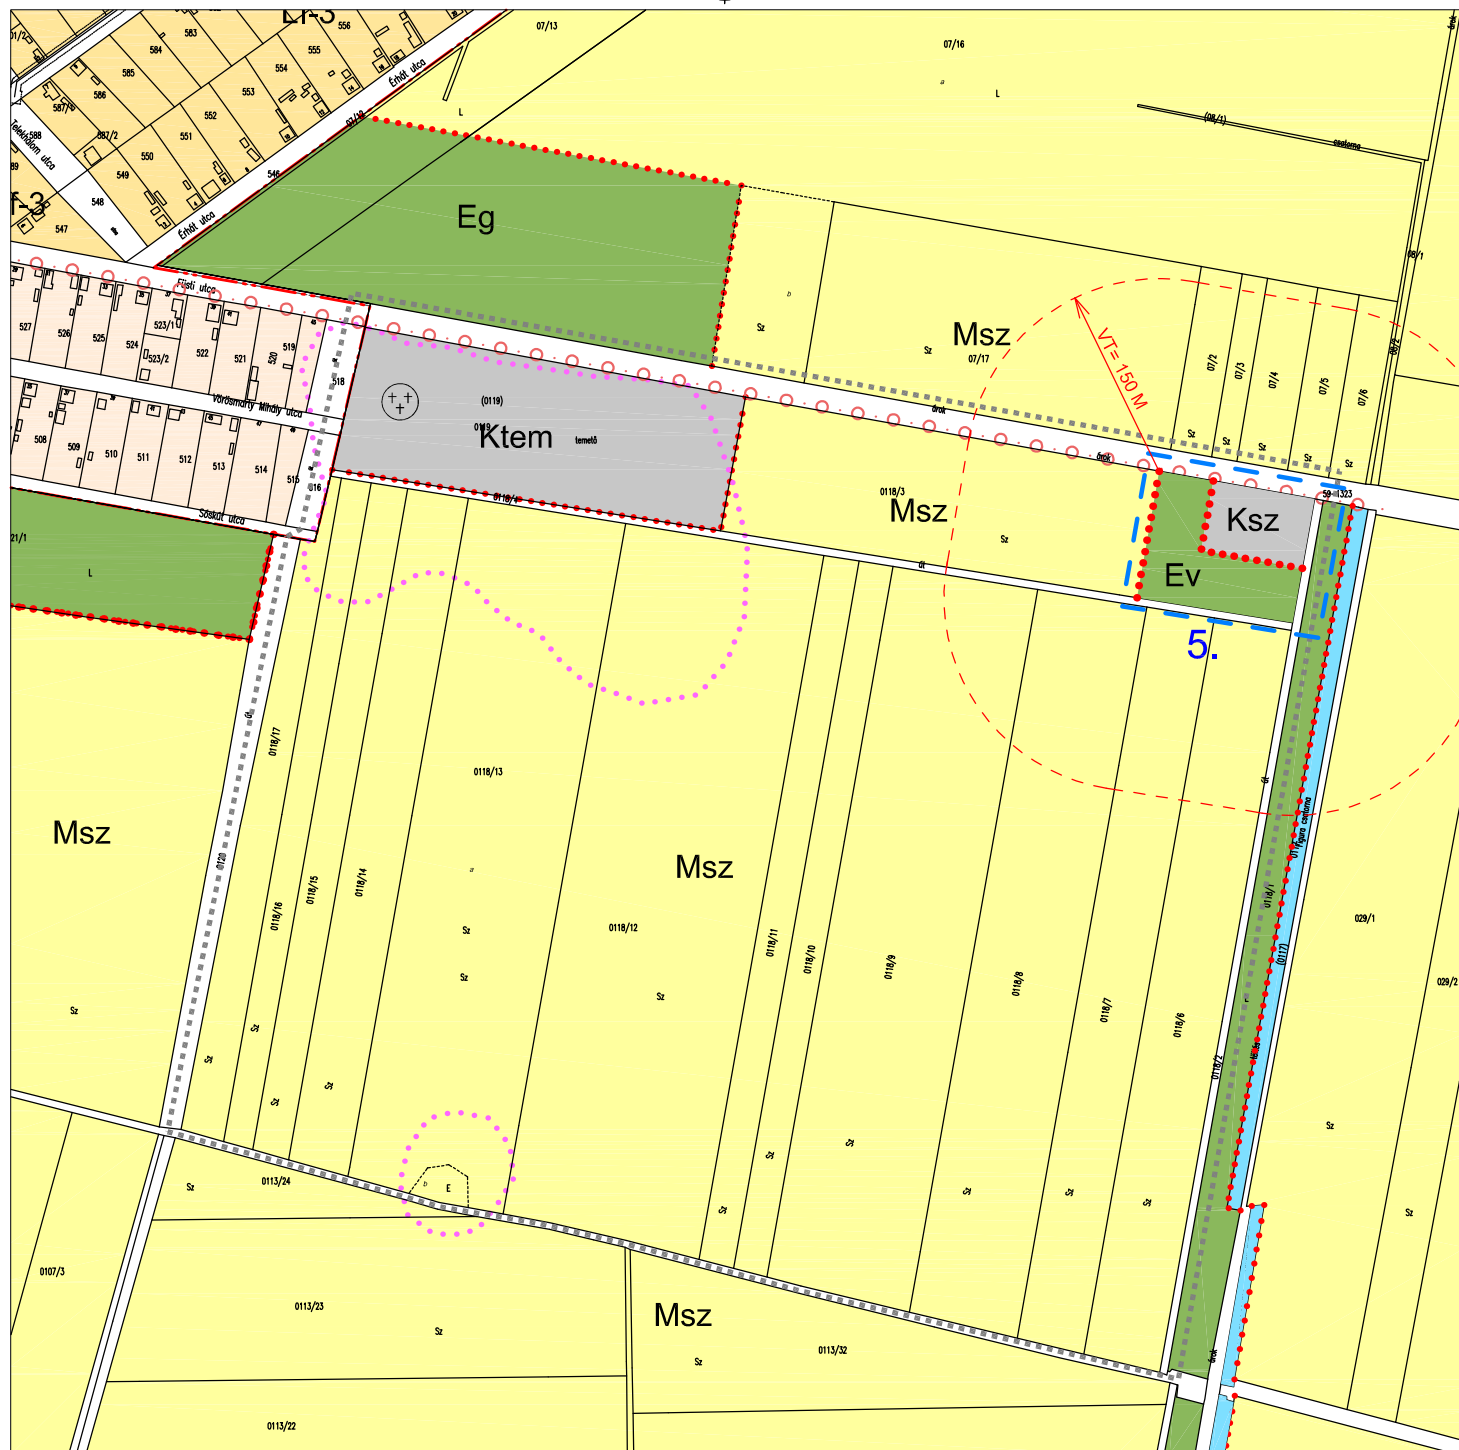

Készült az állami alapadatok felhasználásával!

JELMAGYARÁZAT

	SZABÁLYOZÁSI VONAL
	ÉPÍTÉSI ÖVEZET, ÖVEZET HATÁRA
	ÉPÍTÉSI ÖVEZET, ÖVEZET HATÁRA
	VÁLTOZÁSSAL ÉRINTETT TERÜLET HATÁRA
	GAZDASÁGI ERDŐ ÖVEZET
	VÉDŐ ERDŐ ÖVEZET
	KÖU KÖZÚTI KÖZLEKEDÉSI ÖVEZET
	MEZŐGAZDASÁGI TERÜLET - TÖBBSÉGÉBEN SZÁNTÓ
	Ktem KÜLÖNLEGES TERÜLET - TEMETŐ
	Ksz KÜLÖNLEGES TERÜLET - SZENNYVÍZTISZTÍTÓ

Tervező:			
CIVIS TERV VÁROSTERVEZŐ ÉS ÉPÍTÉSZ IRODA BT. Cím: Debrecen, Széchenyi u. 8.sz. Tel:(52) 531-732, (30) 9818-172			
Munka:	NAGYRÁBÉ NAGYKÖZSÉG TELEPÜLÉSRENDEZÉSI TERV 2014. évi módosítás		Dátum: 2014.06. Lépték: M=1:4 000
Munkarész:	KÜLTERÜLET - 5.SZ. TERÜLETEGYSÉG SZABÁLYOZÁSI TERVE		SZ-1/5
ÜGYVEZETŐ	ZSEMBERI ISTVÁN	<i>rendelvény</i>	
VEZ. TELEPÜLÉSTERVEZŐ	ZSEMBERI ISTVÁN	TT/1É-09-0016	
KÖRNYEZETALAK., TÁJREND.	ZSILA LÁSZLÓ	TK-09-0583/06	
KÖRNYEZETVÉDELEM	LÉVAI BÉLA	HBM MK 09-0036	
KÖZLEKEDÉS	GULYÁS IMRE	K1d-1(16)/09-0057	
VÍZIKÖZMŰ	SZABÓ LÓRÁNT	TV-T/09-0408	
ENERGIA KÖZMŰ	SZABÓ LÓRÁNT	TE-T/09-0408	