


SZENTPÉTERSZEG KÖZSÉG BELTERÜLET SZABÁLYOZÁSI TERV



A HATÁLYOS TERV SZÁMÍTÓGÉPES FELDOLGOZÁSA

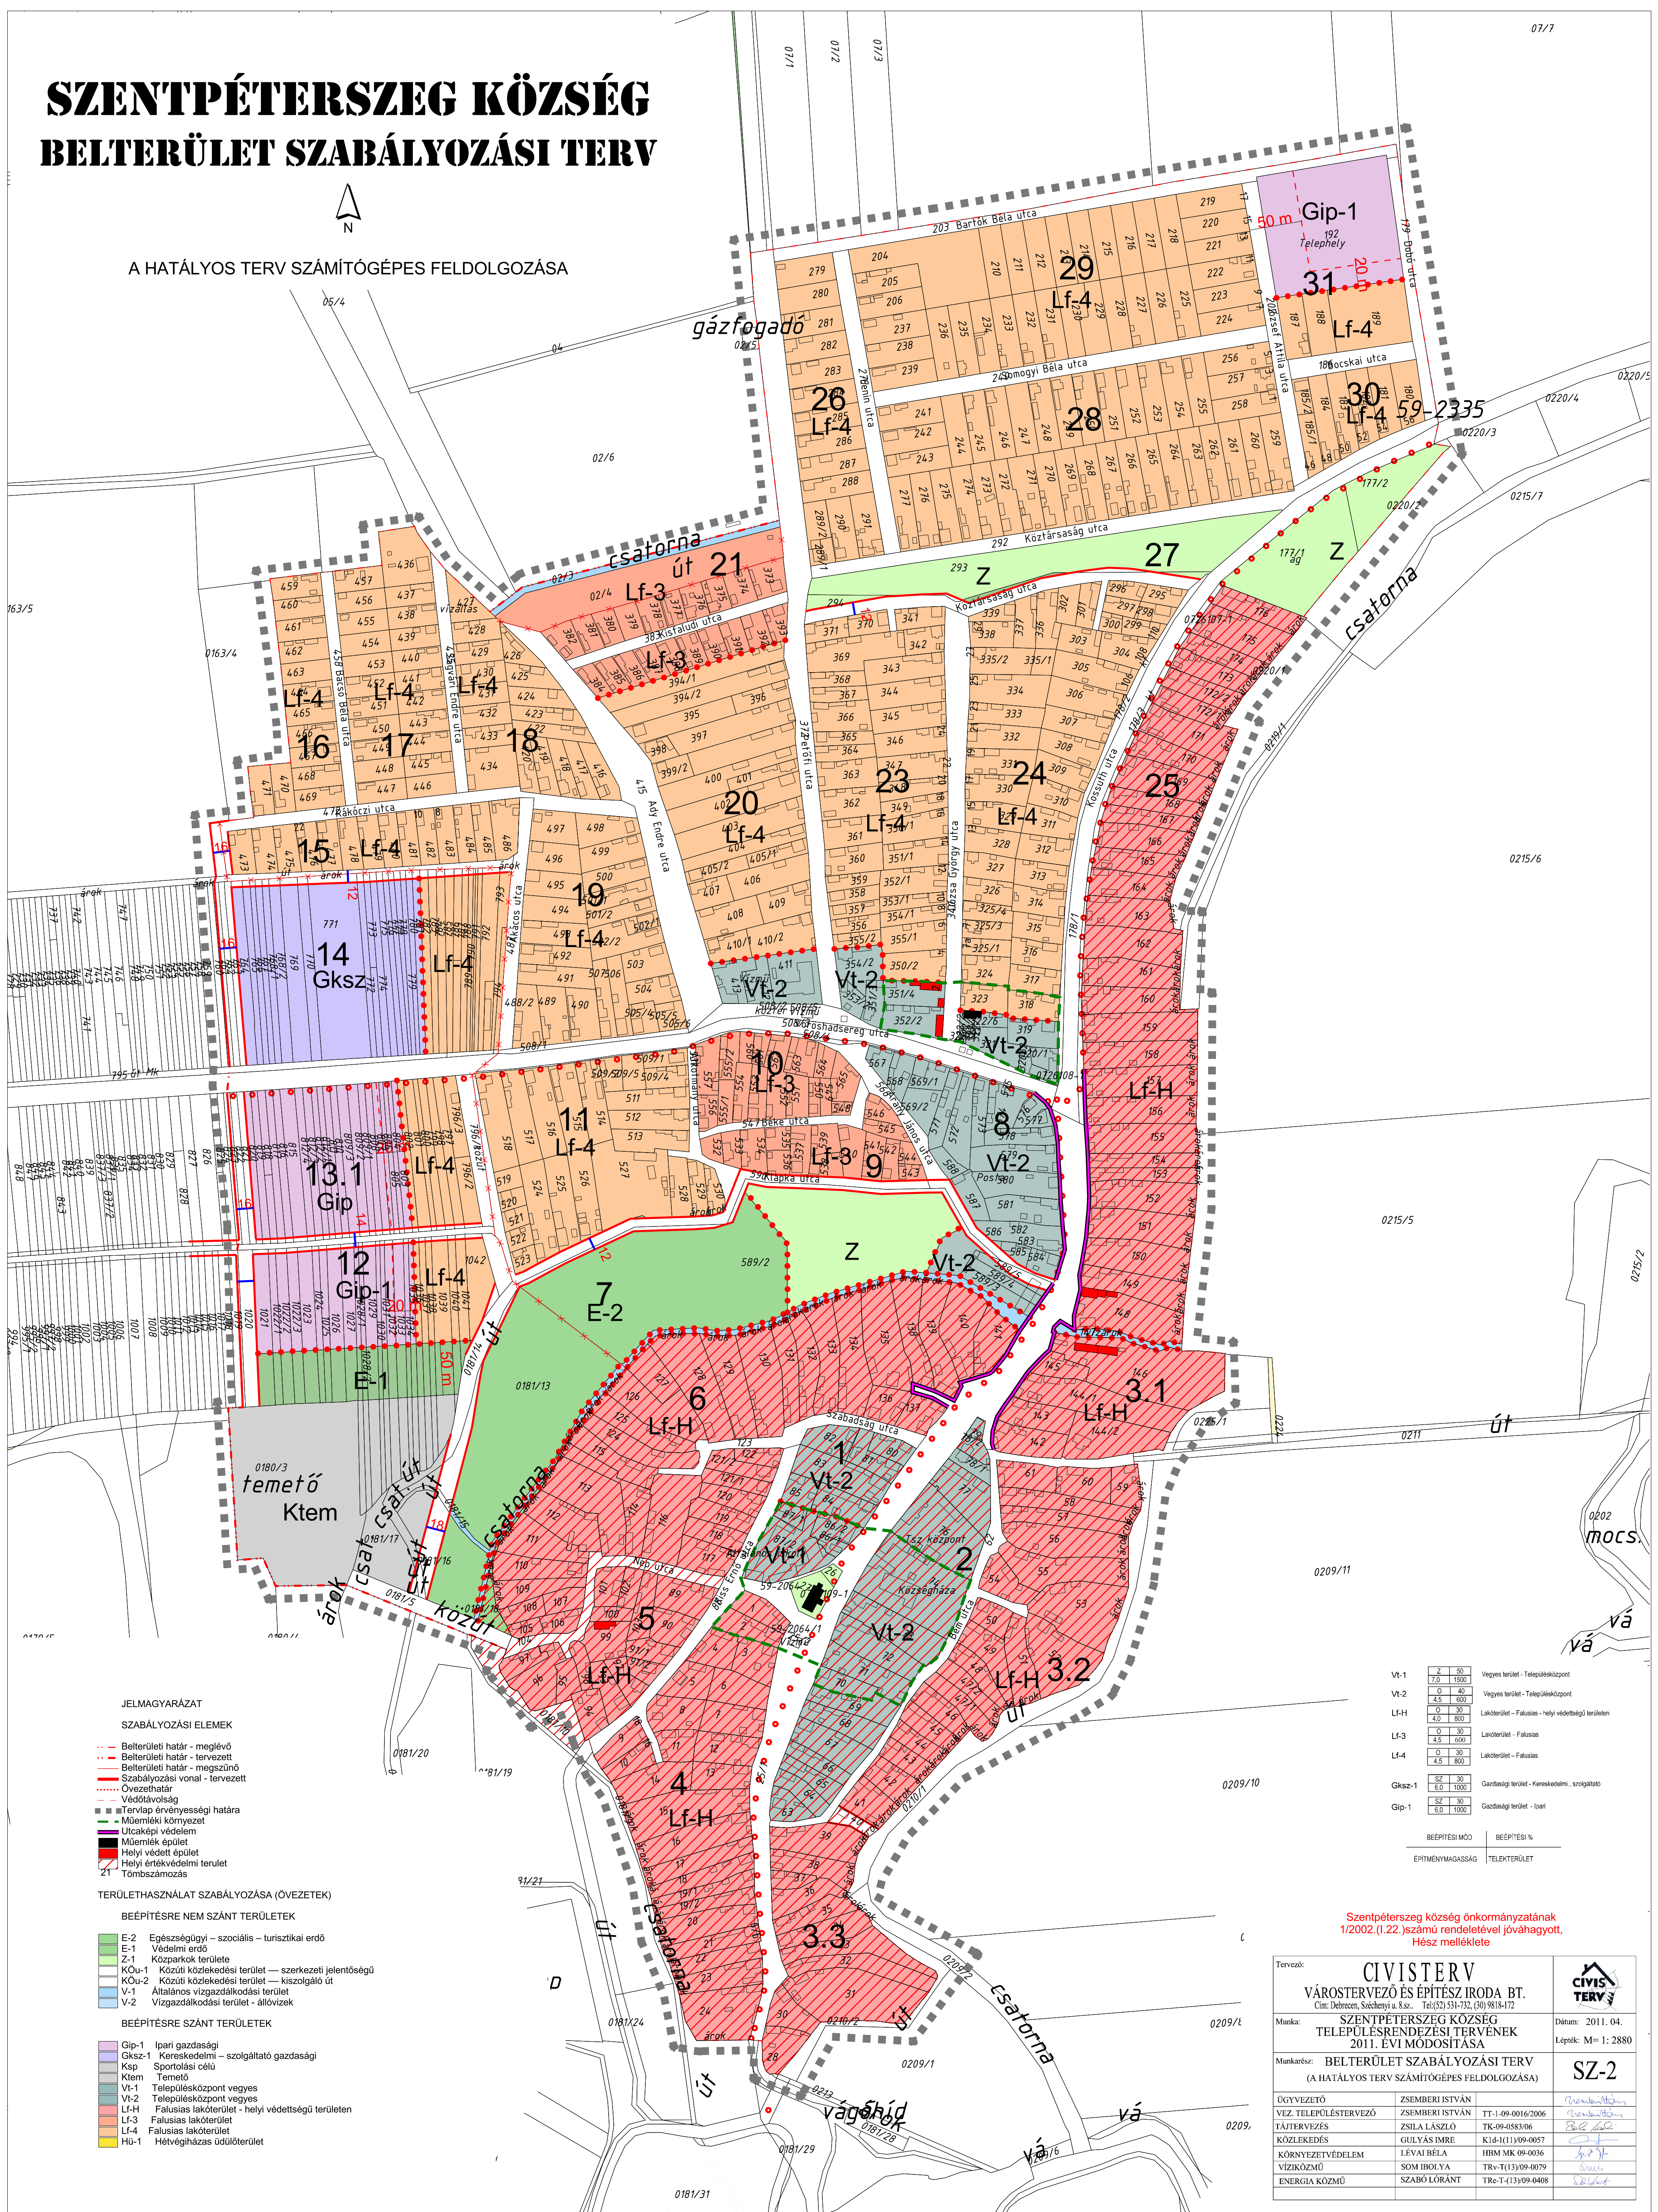

JELMAGYARÁZAT

SZABÁLYOZÁSI ELEMÉK

- - - Belterületi határ - meglévő
- - - Belterületi határ - tervezett
- - - Belterületi határ - megszőnő
- - - Szabályozási vonal - tervezett
- - - Övezethatár
- - - Védőtávolság
- Területi érvényességi határa
- Műemléki környezet
- Utcai védelem
- Műemlék épület
- Helyi védett épület
- Helyi értékvédelmi terület
- 21 Tombeszámolás

TERÜLETHASZNÁLAT SZABÁLYOZÁSA (ÖVEZETEK)

- E-2 Egészségügyi - szociális - turisztikai erdő
- E-1 Védelmi erdő
- Z-1 Közparkok területe
- KÖu-1 Közüti közlekedési terület - szakirányú jelentőségű
- KÖu-2 Közüti közlekedési terület - kiszolgáló út
- V-1 Általános vízgazdálkodási terület
- V-2 Vízgazdálkodási terület - állóvizek

BEÉPÍTÉSRE SZÁNT TERÜLETEK

- Gip-1 Ipari gazdasági
- Gksz-1 Kereskedelmi - szolgáltató gazdasági
- Ksp Sportolási célú
- Ktem Temető
- Vt-1 Településközpont vegyes
- Vt-2 Településközpont vegyes
- Lf-H Falusias lakóterület - helyi védettségű területen
- Lf-3 Falusias lakóterület
- Lf-4 Falusias lakóterület
- HÜ-1 Hétvégházias üdülőterület

Vt-1	2 50	Vegyes terület - Településközpont
Vt-2	0 40	Vegyes terület - Településközpont
Lf-H	4,5 800	Lakóterület - Falusias - helyi védettségű területen
Lf-3	0 30	Lakóterület - Falusias
Lf-4	0 30	Lakóterület - Falusias
Gksz-1	8,0 1000	Gazdasági terület - Kereskedelmi - szolgáltató
Gip-1	8,0 1000	Gazdasági terület - Ipari

Szentpéterszeg község önkormányzatának
1/2002.(I.22.) számú rendeletével jóváhagyott,
Héscs melléklete

Tervező:	CIVISTERV VÁROSTERVEZŐ ÉS ÉPÍTÉSI IRODA BT. Cím: Debrecen, Sétányi u. 8.sz. Tel:(52) 531-732, (50) 9818472		
Munka:	SZENTPÉTERSZEG KÖZSÉG TELEPÜLÉSRENDÉZÉSI TERVÉNEK 2011. ÉVI MÓDOSÍTÁSA		Dátum: 2011. 04. Lépték: M= 1:2880
Munkatárs:	BELTERÜLET SZABÁLYOZÁSI TERV (A HATÁLYOS TERV SZÁMÍTÓGÉPES FELDOLGOZÁSA)		SZ-2
ÜGYVEZŐ	ZSEMBERI ISTVÁN	TT-1-09-0016/2006	
VEZ. TELEPÜLÉSTERVEZŐ	ZSEMBERI ISTVÁN	TK-09-0583/06	
FÜJTERVEZÉS	ZSILA LASZLÓ	K1d-(11)09-0057	
KÖZLEKEDÉS	GULYÁS IMRE	HBM MK 09-0036	
KÖRNYEZETVÉDELME	LÉVAI BÉLA	TR-T(13)09-0079	
VÍZKÖZMŐ	SOMBOI YA	TR-T(13)09-0079	
ENERGIA KÖZMŐ	SZABÓ LÓRÁNT	TR-T(13)09-0408	