


SZENTPÉTERSZEG KÖZSÉG TELEPÜLÉSSZERKEZETI TERVE IGAZGATÁSI TERÜLET

2011. ÉVI MÓDOSÍTÁS

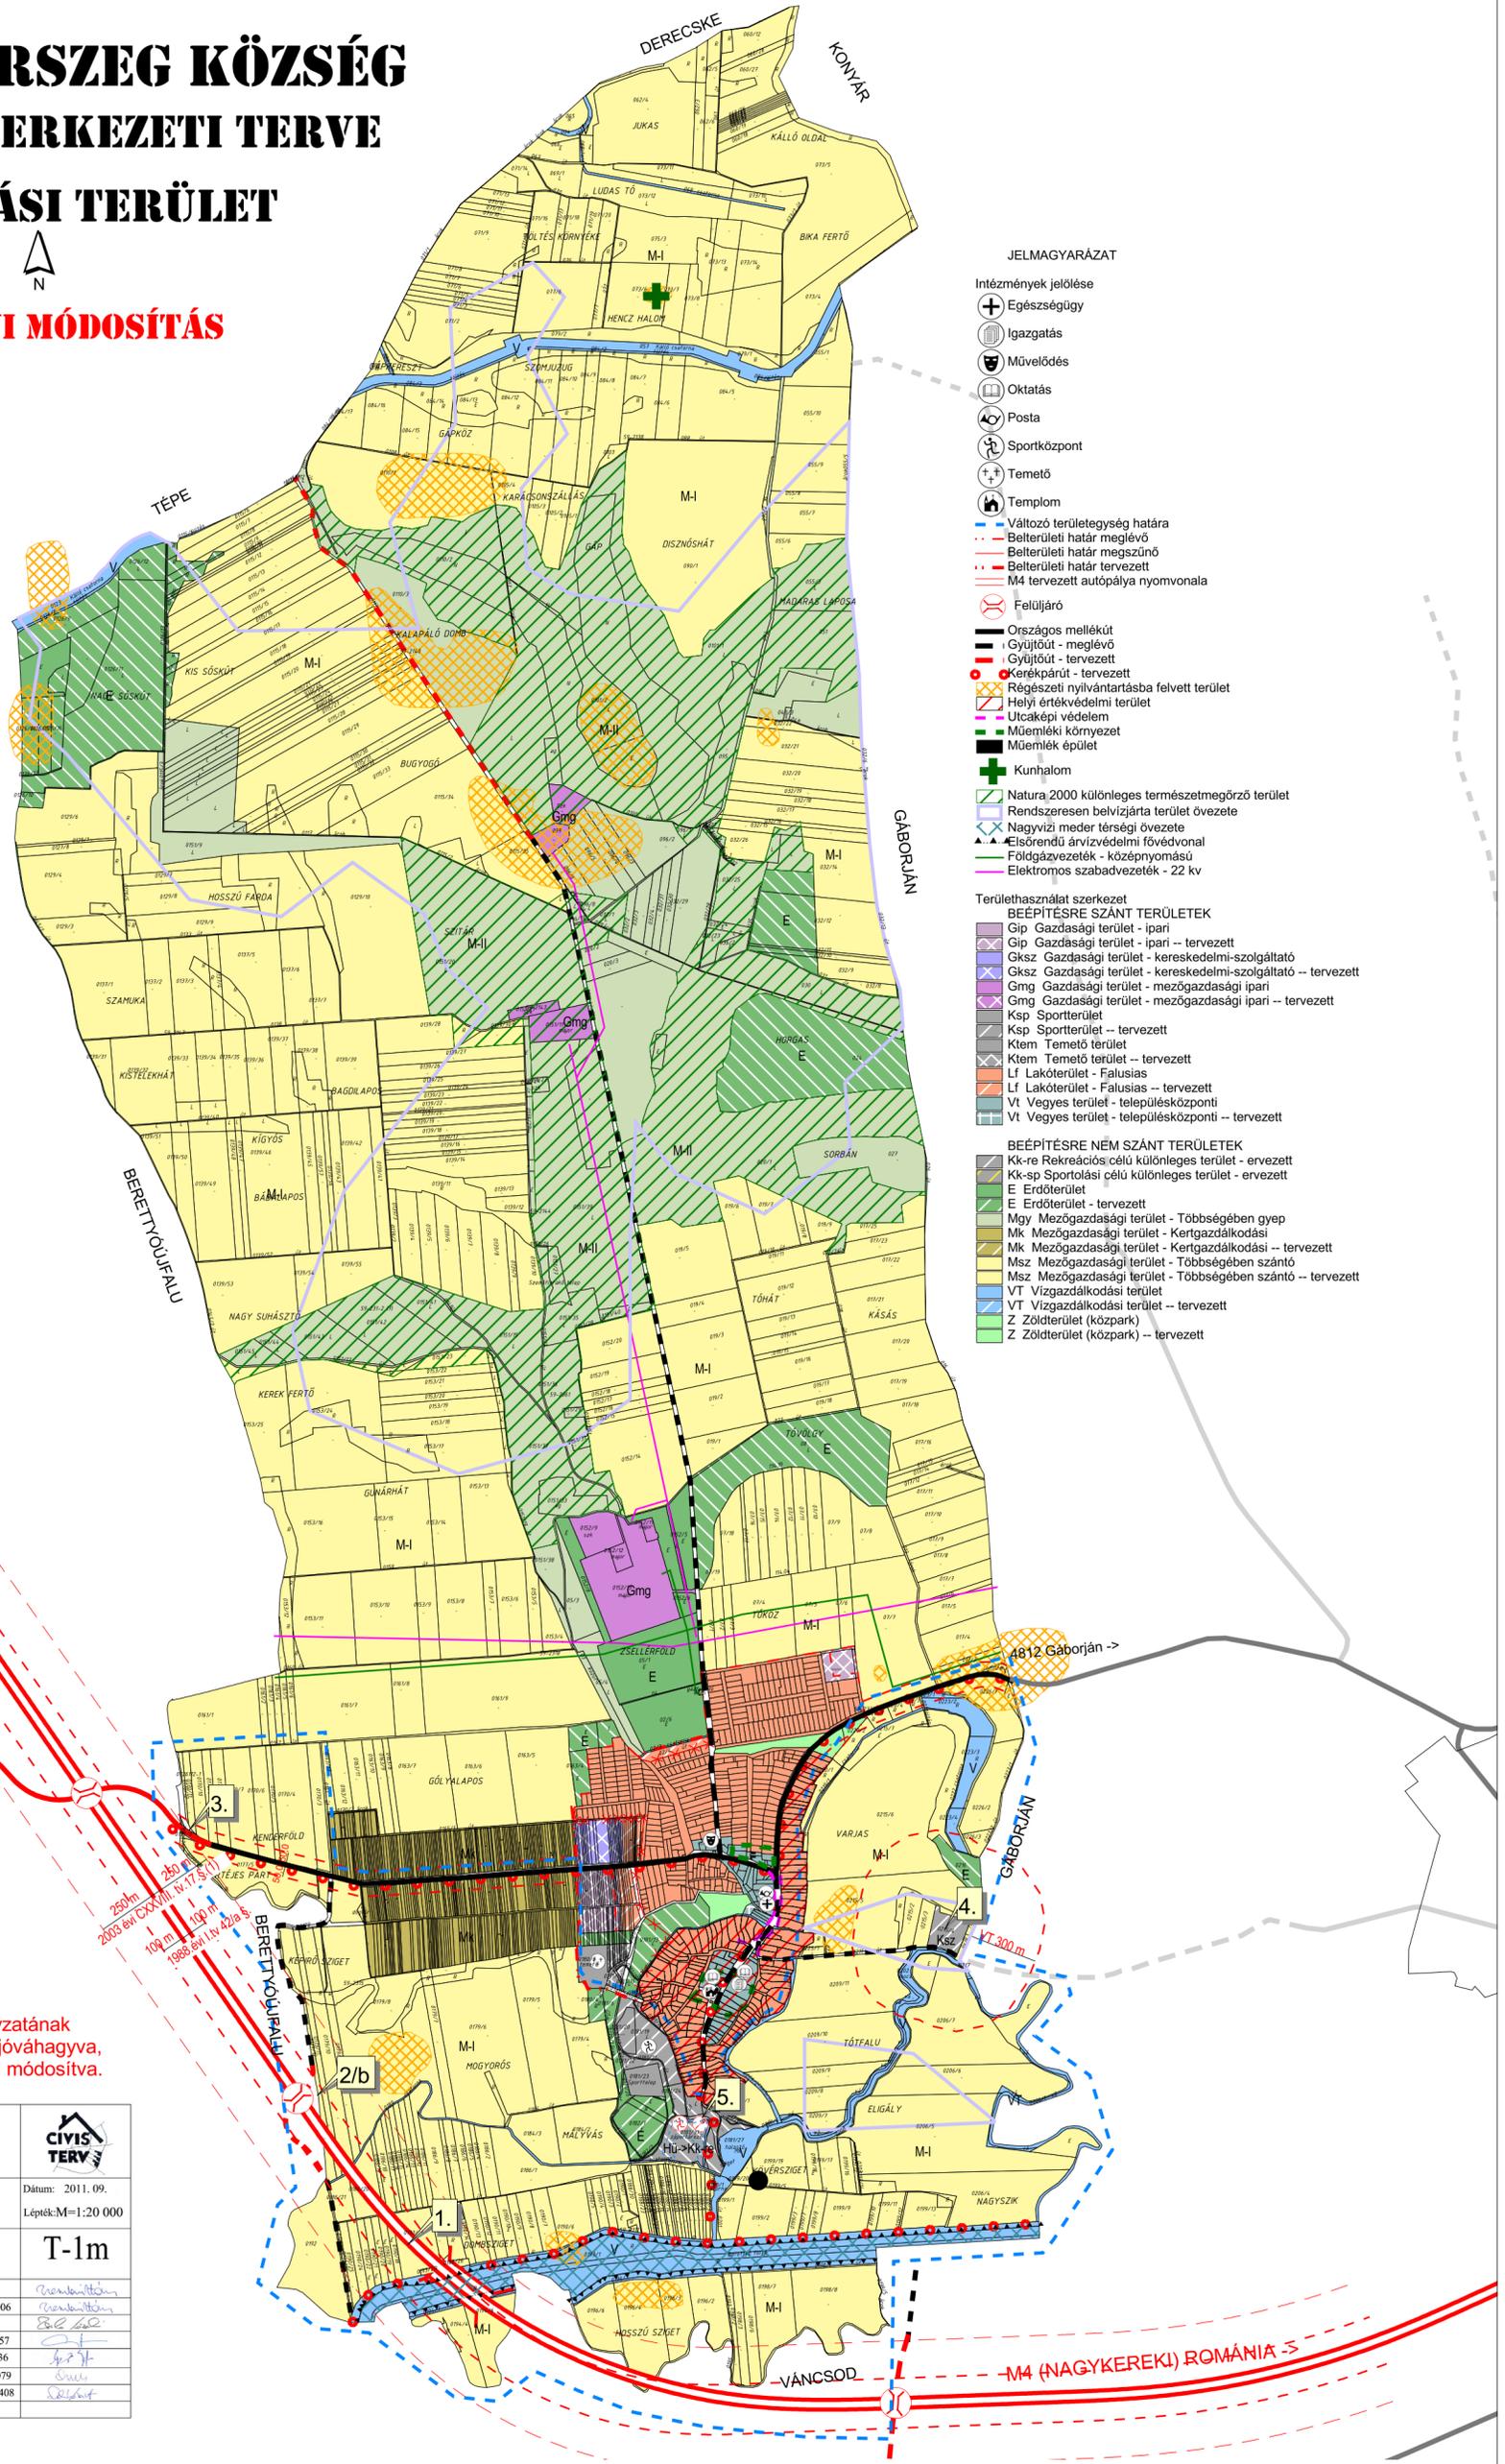

- JELMAGYARÁZAT**
- Intézmények jelölése**
- Egészségügy
 - Igazgatás
 - Művelődés
 - Oktatás
 - Posta
 - Sportközpont
 - Temető
 - Templom
- Területi határok**
- Változó területi határ
 - Belterületi határ meglévő
 - Belterületi határ megszűnő
 - Belterületi határ tervezett
 - M4 tervezett autópálya nyomvonala
 - Felüljáró
- Területi jelölések**
- Országos mellékút
 - Gyűjtőút - meglévő
 - Gyűjtőút - tervezett
 - Kerekpárút - tervezett
 - Régészeti nyilvántartásba felvett terület
 - Helyi értékvédelmi terület
 - Utcai védelem
 - Műemlék környezet
 - Műemlék épület
 - Kunhalom
 - Natura 2000 különleges természetmegőrző terület
 - Rendszeresen belvízjárta terület övezete
 - Nagyvízi meder térségi övezete
 - Elsőrendű árvízvédelmi fővédvonal
 - Földgázvezeték - közpnyomású
 - Elektronikus szabaddvezeték - 22 kv
- Területhasználat szerkezet**
- BÉEPÍTÉSRE SZÁNT TERÜLETEK**
- Gip Gazdasági terület - ipari
 - Gksp Gazdasági terület - kereskedelmi-szolgáltató
 - Gksp Gazdasági terület - kereskedelmi-szolgáltató -- tervezett
 - Gmg Gazdasági terület - mezőgazdasági ipari
 - Gmg Gazdasági terület - mezőgazdasági ipari -- tervezett
 - Ksp Sportterület
 - Ksp Sportterület -- tervezett
 - Ktem Temető terület
 - Ktem Temető terület -- tervezett
 - Lf Lakóterület - Falusias
 - Lf Lakóterület - Falusias -- tervezett
 - Vt Vegyes terület - településközponti
 - Vt Vegyes terület - településközponti -- tervezett
- BÉEPÍTÉSRE NEM SZÁNT TERÜLETEK**
- Kk-re Rekreációs célú különleges terület - ervezett
 - Kk-sp Sportolási célú különleges terület - ervezett
 - E Erdőterület
 - E Erdőterület - tervezett
 - Mgy Mezőgazdasági terület - Többségében gyepervezett
 - Mk Mezőgazdasági terület - Kertgazdálkodási -- tervezett
 - Mk Mezőgazdasági terület - Kertgazdálkodási -- tervezett
 - Msz Mezőgazdasági terület - Többségében szántó
 - Msz Mezőgazdasági terület - Többségében szántó -- tervezett
 - VT Vizgazdálkodási terület
 - VT Vizgazdálkodási terület -- tervezett
 - Z Zöldterület (közpark)
 - Z Zöldterület (közpark) -- tervezett

M4 (BERETTŐJÚFALU) BUDAPEST

4812 Berttyőújfalu

4812 Gaborján ->

GABORJÁN

VANCSOD

M4 (NAGYKEREKU) ROMÁNIA ->

Szentpéterszeg község önkormányzatának
65/2001.(XII.07.)számú határozatával jóváhagyva,
...../2011.(.....) számú határozatával módosítva.

Tervező:	CIVIS TERV VÁROSTERVEZŐ ÉS ÉPÍTÉSZ IRODA BT. Cím: Debrecen, Széchenyi u. 8.sz. Tel:(52) 531-732, (30) 9818-172		
Munka:	SZENTPÉTERSZEG KÖZSÉG TELEPÜLÉSSZERKEZETI TERVÉNEK 2011. ÉVI MÓDOSÍTÁSA		Dátum: 2011. 09. Lépték: M=1:20 000
Munkarész:	TELEPÜLÉSSZERKEZETI TERV I-IGAZGATÁSI TERÜLET		T-1m
ÜGYVEZETŐ	ZSEMBERI ISTVÁN		
VEZ. TELEPÜLÉSTERVEZŐ	ZSEMBERI ISTVÁN	TT-1-09-0016/2006	
TÁJTERVEZÉS	ZSILA LÁSZLÓ	TK-09-0583/06	
KÖZLEKEDÉS	GULYÁS IMRE	K1d-1(11)09-0057	
KÖRNYEZETVÉDELME	LÉVAI BÉLA	HBM MK 09-0036	
VIZIKÖZMŰ	SOM IBOLYA	TRv-T(13)09-0079	
ENERGIA KÖZMŰ	SZABO LÓRÁNT	TRe-T(13)09-0408	