


TERVEZÉSI TERÜLET SZABÁLYOZÁSI TERVE M 1:4000

1. számú melléklet a 4/2022. (II.25.). számú önk. rendelethez
 "16/2001. (XI.01.) sz. önk. rendelet 17. számú melléklete"

Jelmagyarázat

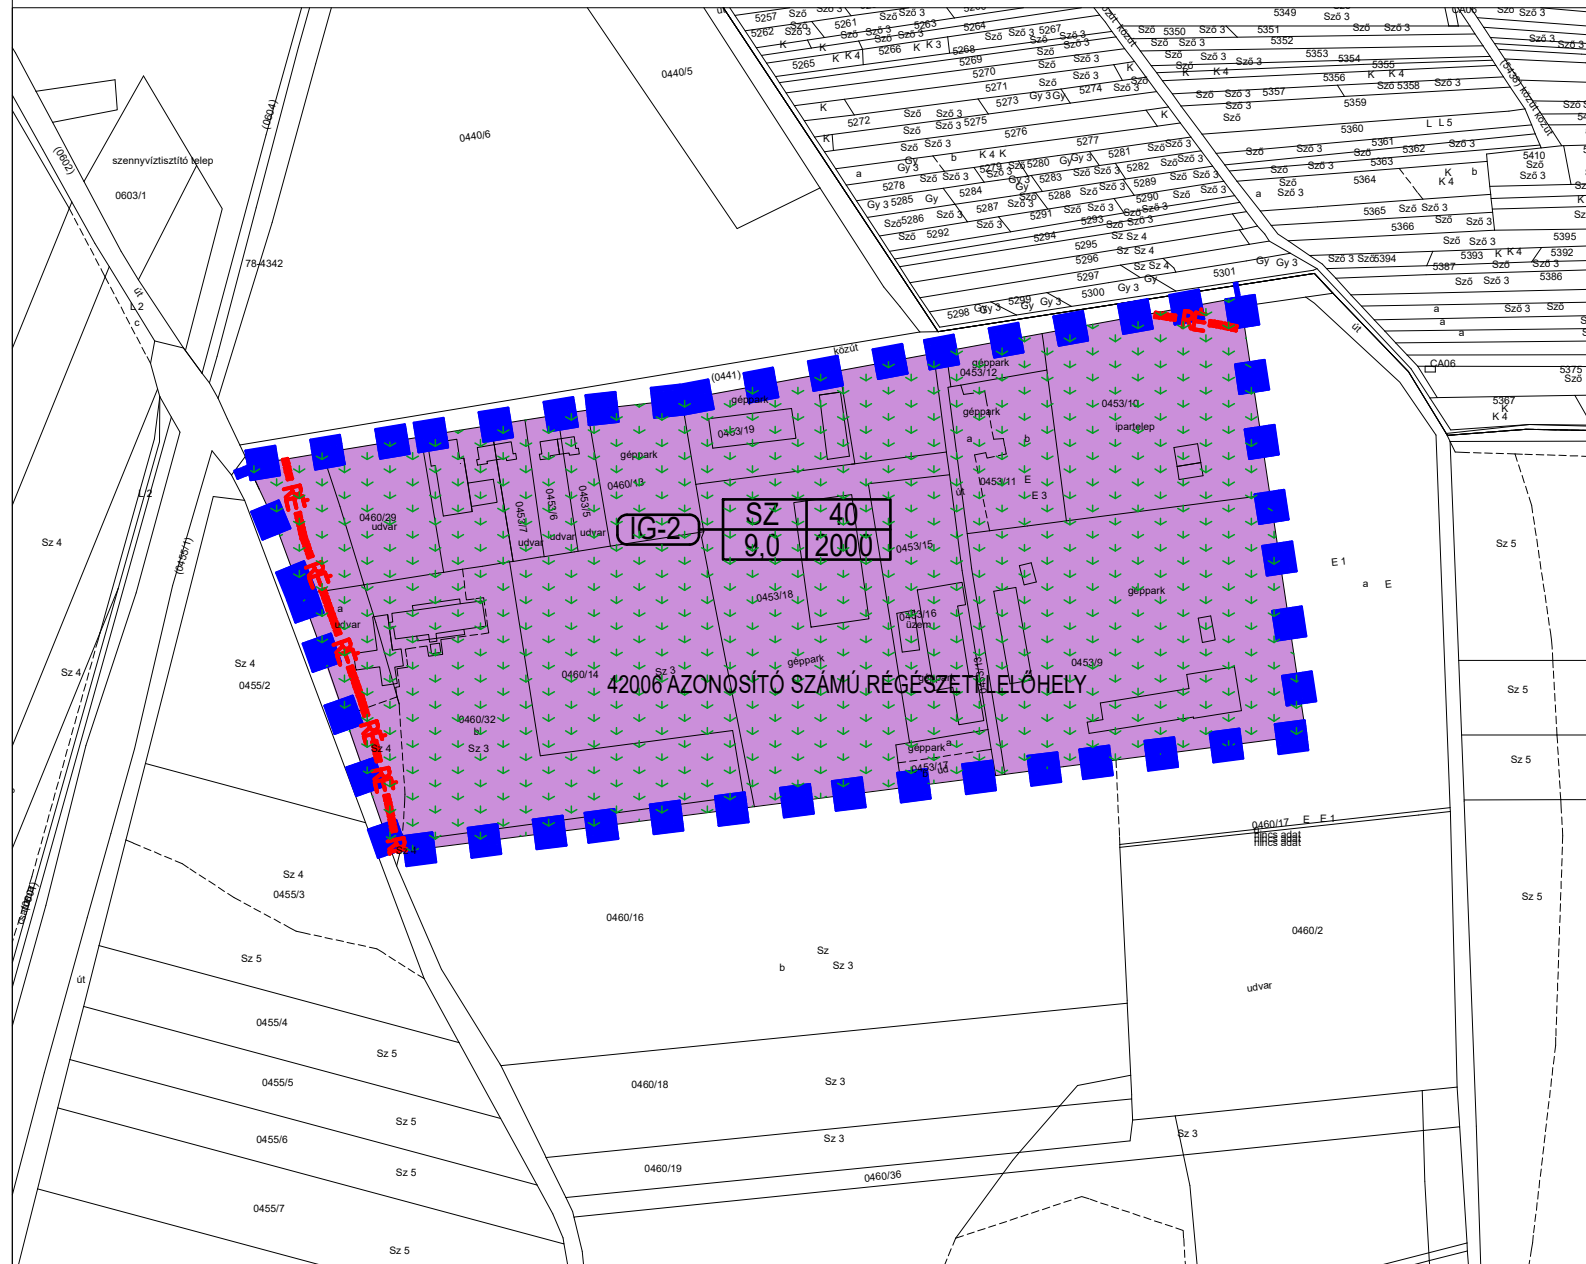

	TERV ÉRVÉNYSÉGÉNEK HATÁRA
	RÉGÉSZETI TERÜLET HATÁRA A TELJES TERVEZÉSI TERÜLETET A 42006 AZONOSÍTÓ SZÁMÚ RÉGÉSZETI LEŐHELY ÉRINTI
	NEMZETI ÖKOLÓGIAI HÁLÓZAT PUFFER TERÜLET ÖVEZETE
	IG-2 IPARI- GAZDASÁGI TERÜLET

Övezeti jel	Beépítési mód	Legnagyobb beépítettség
	max. építmény magasság	Legkisebb terület
IG-2	SZ	40
	9.0	2000

KÉSZÜLT AZ ÁLLAMI ALAPADATOK ÉS A FÖLDHIVATAL ÁLTAL HITELESÍTETT ALAPTÉRKÉP FELHASZNÁLÁSÁVAL !

 4K STÚDIO Tervező, Beruházó, és Szolgáltató Korlátolt Felelősségű Társaság 4024 Debrecen, Nap utca 5. II/8. Tel.: 06-20-561-91-11 E-mail: kotai.csaba@gmail.com	MUNKA MEGNEVEZÉSE Tiszacsege Város Településrendezési eszközeinek 2021. / II. módosítása 1 db beavatkozási területére vonatkozóan	
	MUNKARÉSZ KÜLTERÜLETI SZABÁLYOZÁSI TERV a "0441 hrsz-ú út - 0454 hrsz-ú út - 0460/16 hrsz-ú ingatlan" által határolt területre vonatkozó 2021/II. módosítás	
Kamarai regisztrációs szám: C-09-865	TELEPÜLÉSTERVEZŐ VÉGH JÓZSEF okl. építészmérnök TT 15-0124	Sz-2.11