


Tervezési terület szabályozási terve
M 1:4000

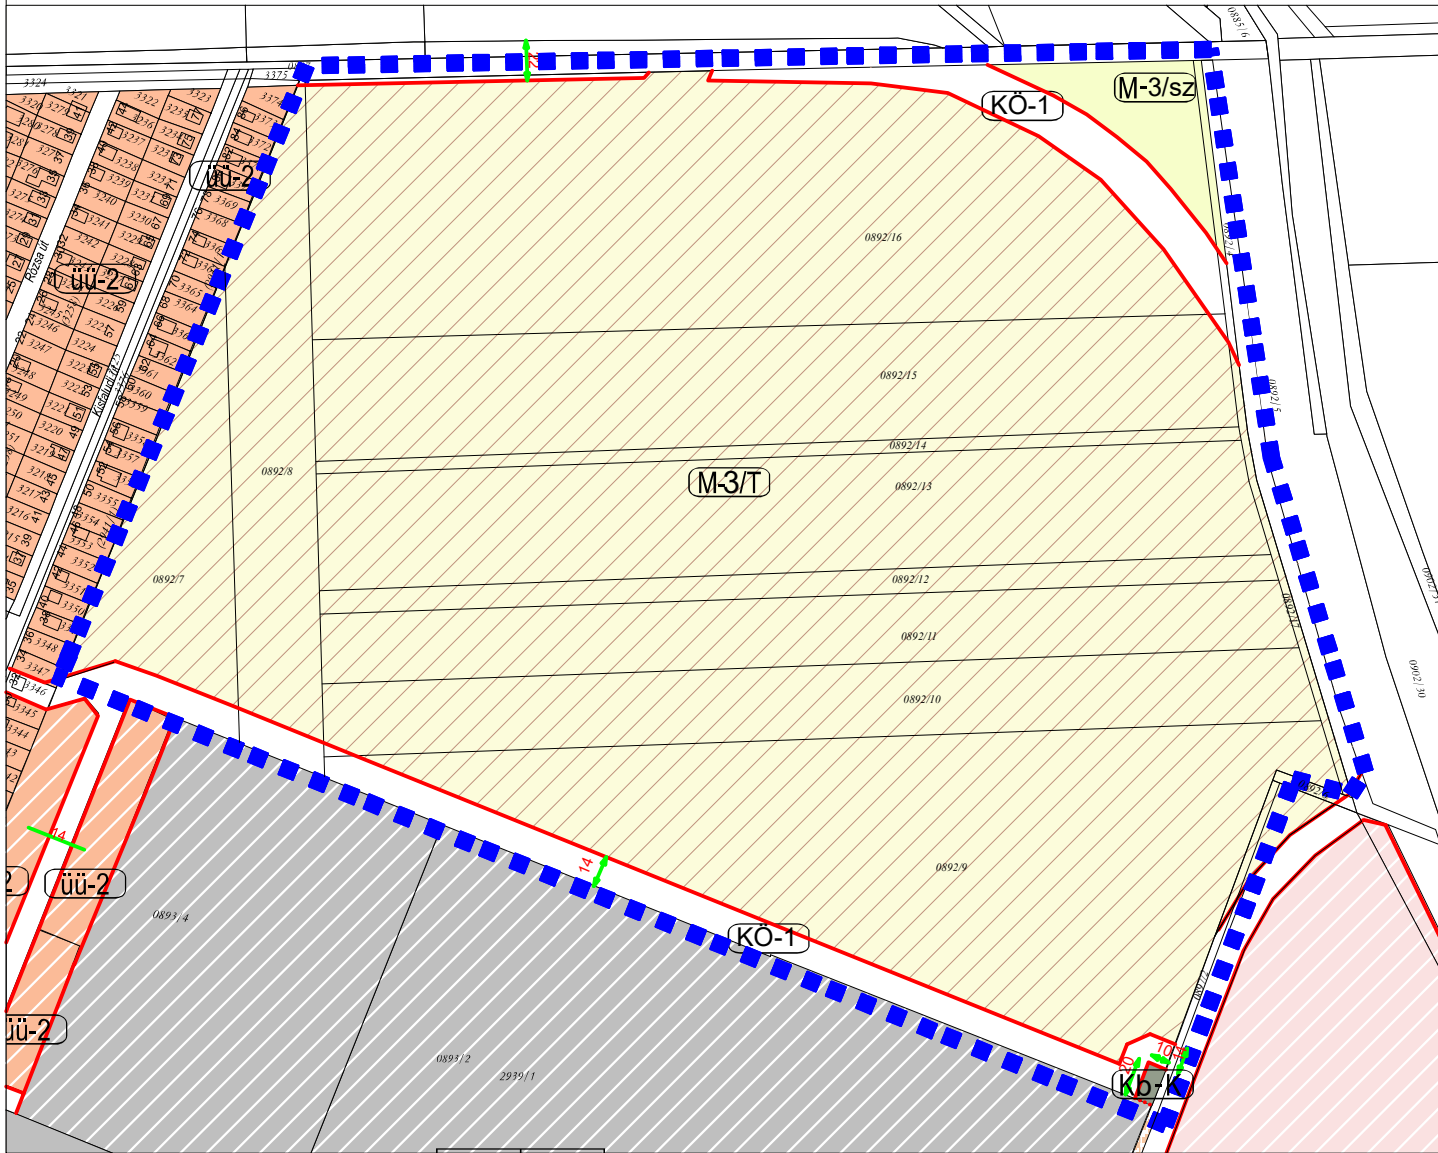

JELMAGYARÁZAT

- | | | | |
|--|-----------------------------|--|---|
| | Terv érvényességének határa | | M-3/T Mg. terület - üdülési fejlesztési tartalék |
| | Szabályozási vonal | | Kb-K terület - beépítésre nem szánt különleges közműterület |
| | Övezethatár | | M-3/sz Mg. terület - jellemzően szántó |
| | Szabályozási szélesség | | KÖ-1 közlekedési terület - közúti |

1. melléklet a 8/2025. (VI. 24.) önkormányzati rendelethez
16/2001. (XI.1.) számú rendelet 18. számú melléklete

KÉSZÜLT AZ ÁLLAMI ALAPADATOK ÉS A FÖLDHIVATAL ÁLTAL HITELESÍTETT ALAPTÉRKÉP FELHASZNÁLÁSÁVAL !

MUNKA MEGNEVEZÉSE

Tiszacsege Város Szabályozási tervének
módosítása
1 db beavatkozási területére vonatkozóan

MUNKARÉSZ
SZABÁLYOZÁSI TERV

a
zártkerti földhivatali határ - 0887 hrsz-ú kivett csatorna -
0892/17 hrsz-ú kivett közút - 0892/6 kivett sajátasználatú út
és 0897/2 hrsz-ú kivett közút által határolt tömbre.


TELEPÜLÉSTERVEZŐ

Dudás Ede okl. településmérnök TT-15-0303

LÉPTÉK
M=1:4000

DÁTUM
2024.11.

É

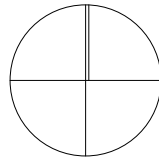

Sz-2.13