


VÁMOSPÉRCES VÁROS

SZABÁLYOZÁSI TERV

2021. ÉVI 1. SZÁMÚ MÓDOSÍTÁS

"A"-JELŰ TERÜLETEGYSÉG

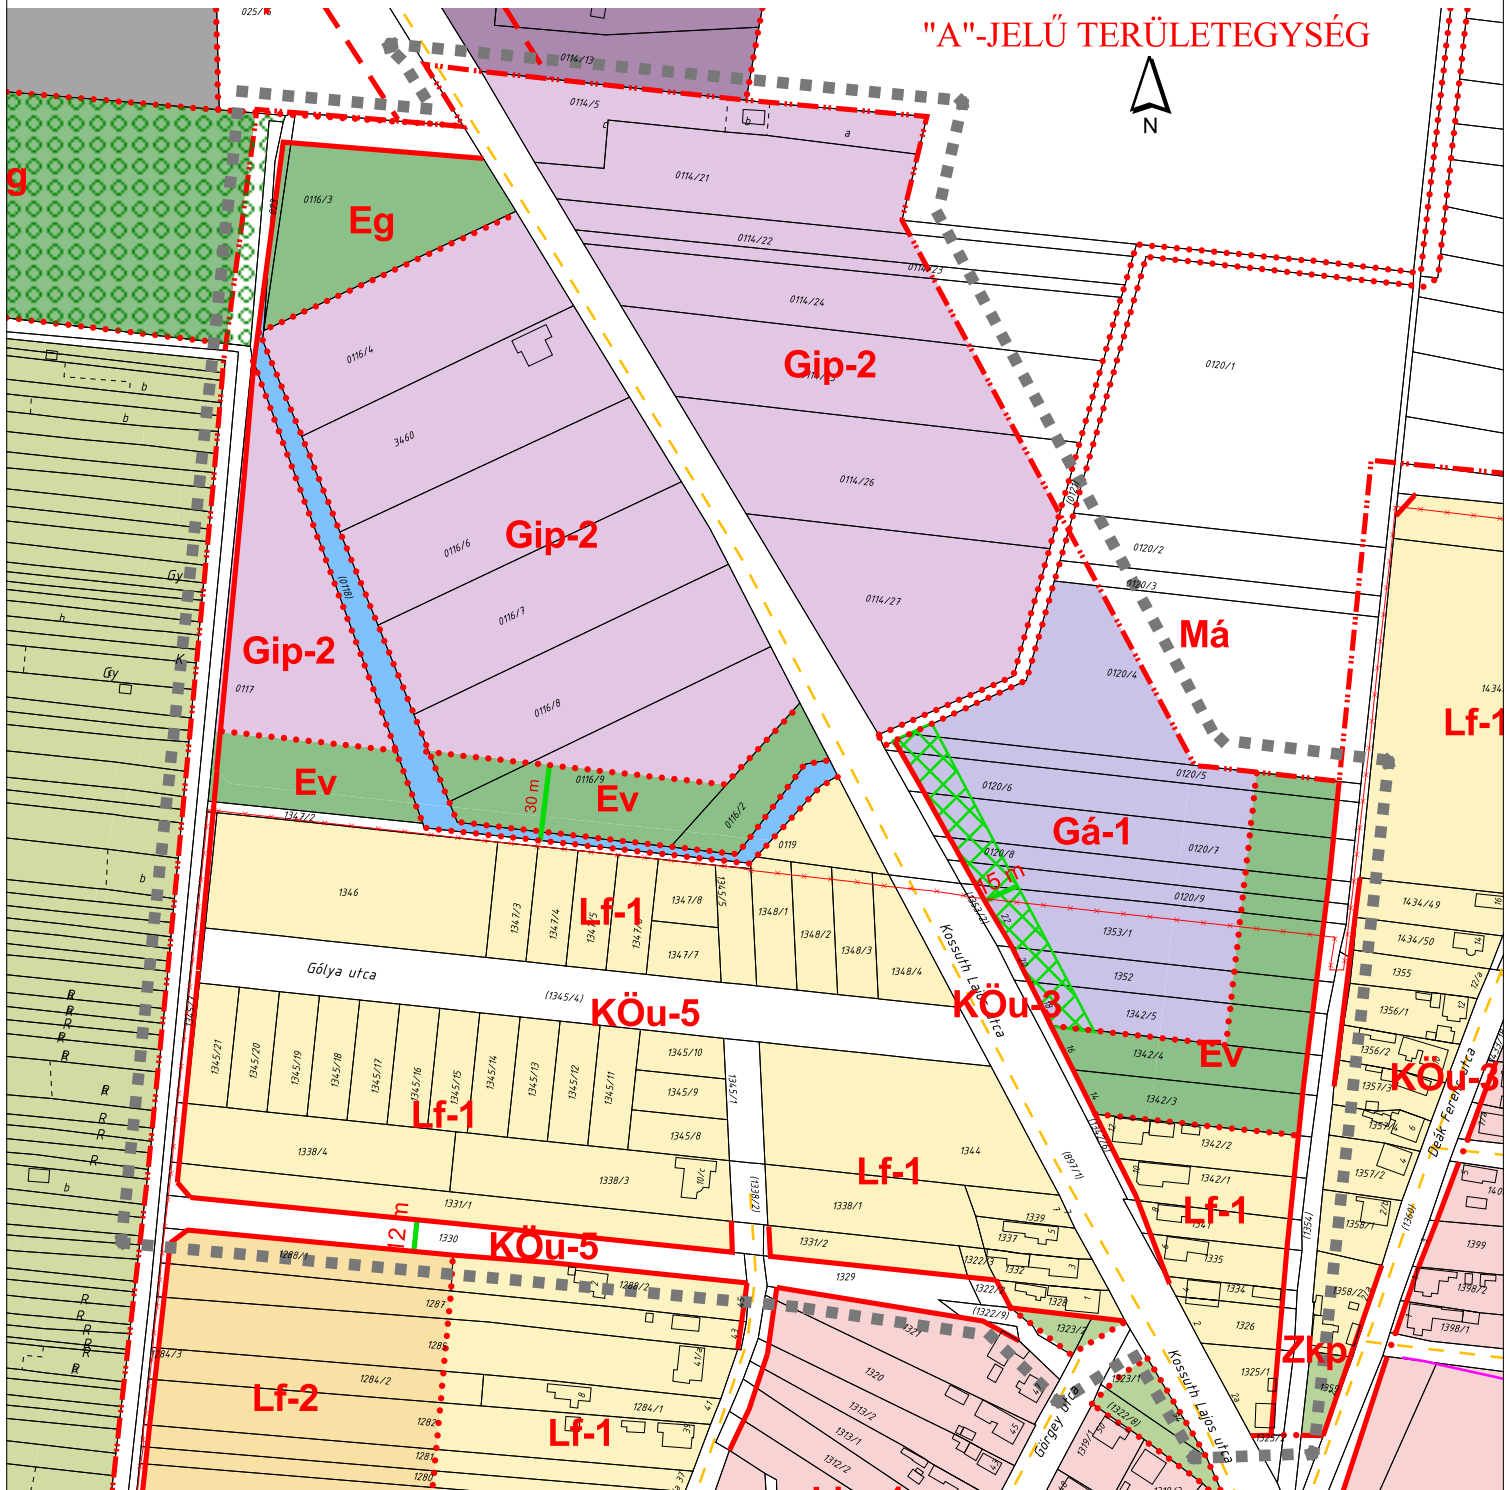

JELMAGYARÁZAT

- Módosítással érintett terület egység / érvényes szabályozási terv határa
- Belterületi határ és változása
- Megmaradó belterületi határ
- Megszűnő belterületi határ
- Tervezett belterületi határ
- Szabályozási vonal - tervezett
- Övezethatár - belterület
- Övezethatár - külterület
- Védőtávolság
- Szabályozási szélesség
- Régészeti lelőhely határvonala
- Ex-lege védett terület
- Övezeten belüli ökológiai zöld
- Telken belüli védőzöld-beültetési kötelezettséggel

Területfelhasználás

- Eg Erdőterület - gazdasági
- Ev Erdőterület - védelmi
- Gip-2 Gazdasági terület - ipari
- Gá-1 Gazdasági terület - általános
- Gks-1 Gazdasági terület - kereskedelmi
- Lf-1 Lakóterület - falusias
- Lf-2 Lakóterület - falusias
- Lke-1 Lakóterület - kertvárosias
- Má Mezőgazdasági terület - általános
- Mk Mezőgazdasági terület - kertés
- Zkp Zöldterület - közpark
- V-1 Vízgazdálkodási terület - belterület
- K-tem Különleges terület - temető
- KÖu-3 Közlekedési terület - országos mellékút
- KÖu-4 Közlekedési terület - szerkezeti út
- KÖu-5 Közlekedési terület - kiszolgáló út
- KÖu-6 Közlekedési terület - gyalogút

Készült az állami alapadatok felhasználásával

Tervező:	CIVIS TERV VÁROSTERVEZŐ ÉS ÉPÍTÉSZ IRODA BT. Cím: Debrecen, Antall József u. 26-28.sz. Tel:(30) 9818-172	CIVIS TERV
Munka:	VÁMOSPÉRCES VÁROS TELEPÜLÉSRENDEZÉSI ESZKÖZÖK 2021. ÉVI 1. SZ. MÓDOSÍTÁSA	Dátum: 2021. 08. Lépték:
Munkarész:	SZABÁLYOZÁSI TERV MÓDOSÍTÁSA "A"- JELŰ TERÜLETEGYSÉG	
ÜGYVEZETŐ	ZSEMBERI ISTVÁN	TT/1-09-016,É/1-09-016
VEZ. TELEPÜLÉSTERVEZŐ	ZSEMBERI ISTVÁN	TT/1-09-0016
TÁJTERVEZÉS	ZSILA LÁSZLÓ	TK-09-0583/06
KÖZLEKEDÉS	VASAS KÁROLY	Tk0-09-0285