


VÁMOSPÉRCS VÁROS

SZABÁLYOZÁSI TERV

2021. ÉVI 1. SZÁMÚ MÓDOSÍTÁS

"C"-JELŰ TERÜLETEGYSÉG

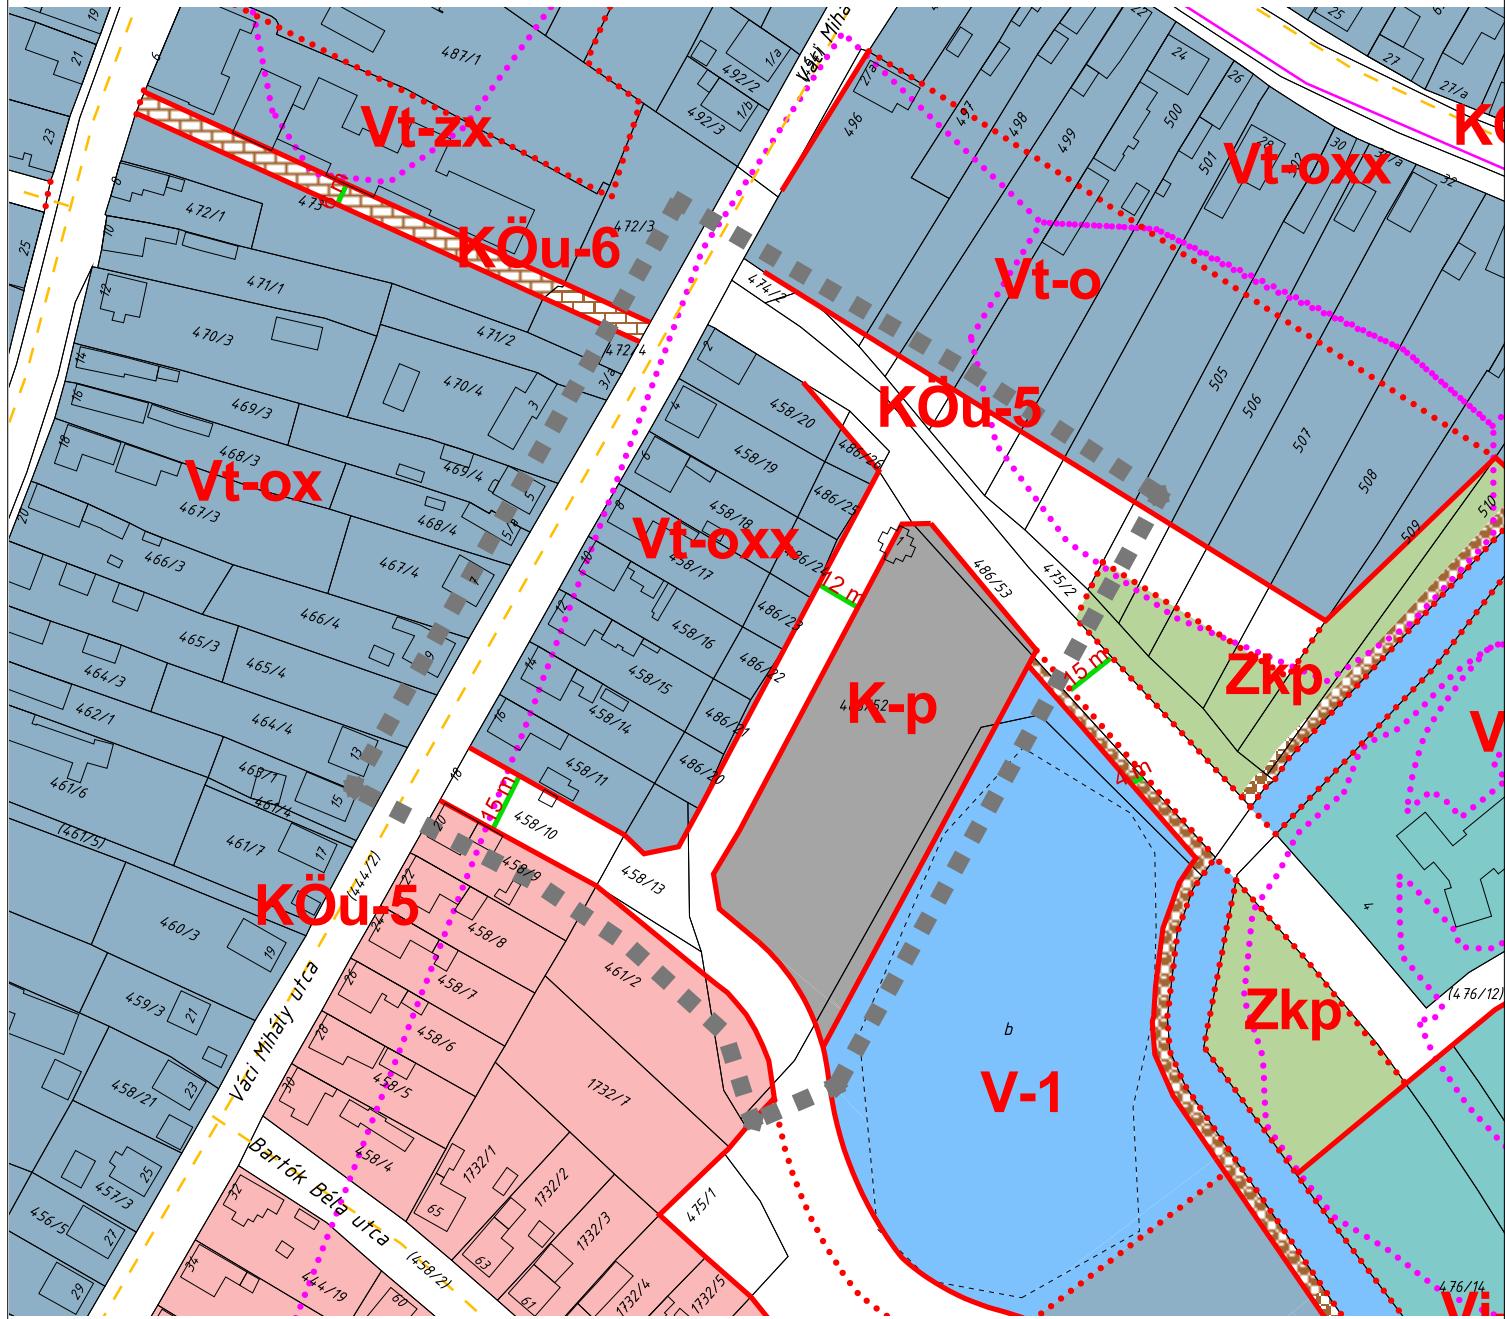

JELMAGYARÁZAT

- ■ ■ Módosítással érintett területegység / érvényes szabályozási terv határa
- Belterületi határ és változása
- ... Megmaradó belterületi határ
- Megszűnő belterületi határ
- Tervezett belterületi határ
- Szabályozási vonal - tervezett
- ... Övezethatár - belterület
- ... Övezethatár - külterület
- Védőtávolság
- Szabályozási szélesség
- ... Régészeti lelhely határvonalai
- Ex-lege védett terület
- Övezeten belüli ökológiai zöld
- Telken belüli védőzöld-beültetési kötelezettséggel

Területfelhasználás

Vt-o	Vegyes terület - településközpont
Vt-ox	Vegyes terület - településközpont
Vt-ox	Vegyes terület - településközpont
Vt-z	Vegyes terület - településközpont
Vt-zx	Vegyes terület - településközpont
Lf-1	Lakóterület - falusias
Lf-2	Lakóterület - falusias
Lke-1	Lakóterület - kertvárosias
Má	Mezőgazdasági terület - általanos
Mk	Mezőgazdasági terület - kertes
Zkp	Zöldterület - közpark
V-1	Vízgazdálkodási terület - belterület
K-term	Különleges terület - temető
KÖU-3	Közlekedési terület - országos mellékú
KÖU-4	Közlekedési terület - szerkezeti út
KÖU-5	Közlekedési terület - kiszolgáló út
KÖU-6	Közlekedési terület - gyalogút

Készült az állami alapadatok felhasználásával

Tervező:	CIVIS TERV VÁROSTERVEZŐ ÉS ÉPÍTÉSZ IRODA BT. Cím: Debrecen, Antall József u. 26-28.sz. Tel:(30) 9818-172	
Munka:	VÁMOSPÉRCS VÁROS TELEPÜLESRENDEZÉSI ESZKÖZÖK 2021. ÉVI 1. SZ. MÓDOSÍTÁSA	Dátum: 2021. 08.
Munkarész:	SZABÁLYOZÁSI TERV MÓDOSÍTÁSA "C"- JELŰ TERÜLETEGYSÉG	Lépték:
ÜGYVEZETŐ	ZSEMBERI ISTVÁN	TT/I-09-016, É/I-09-016
VEZ. TELEPÜLÉSTERVEZŐ	ZSEMBERI ISTVÁN	TT/I-09-0016
TÁJTERVEZÉS	ZSILÁ LASZLÓ	TK-09-0583/06
KÖZLEKEDÉS	VASAS KÁROLY	Tkö/09-0285