


VÁROS
TELEPÜLÉSRENDEZÉSI TERVE
M = 1: 10 000

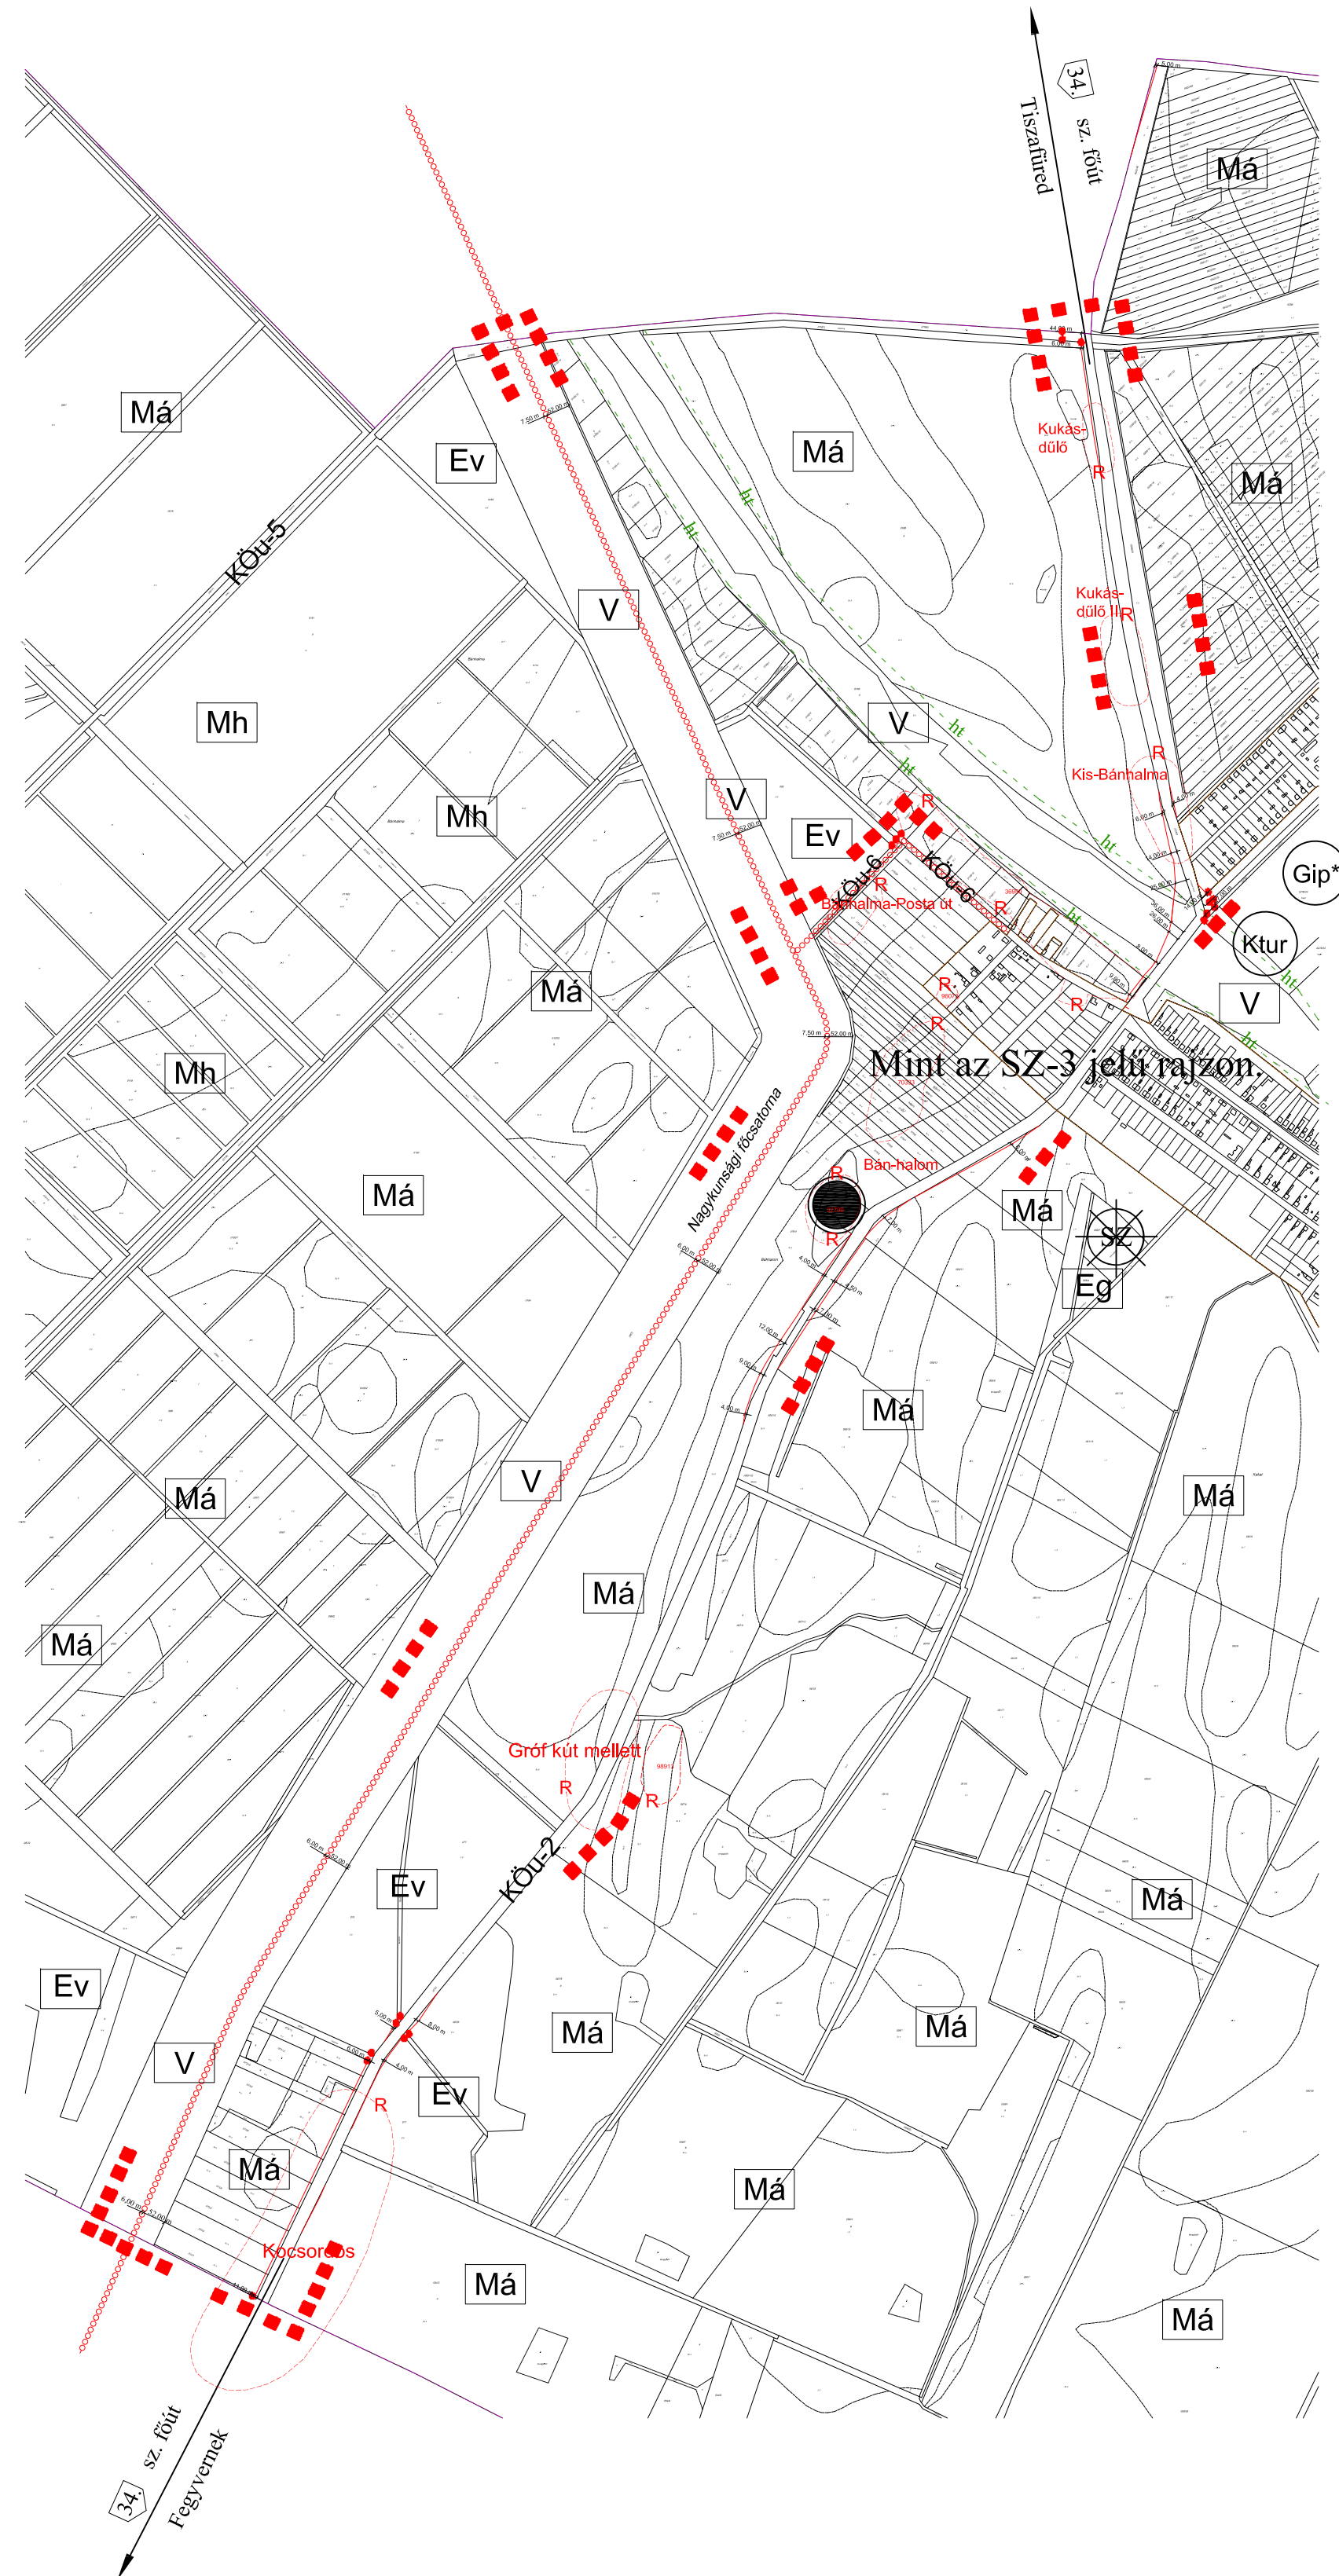

	közigazgatási határ
	belterületi határ
	tervezett szabályozási vonal
	épitési övezet, övezet határa
	tervezett kerékpárút
	régészeti lelőhely határa és azonosítója
	régészeti nyilvántartásban nem szereplő lelőhely határa és megnevezése
	országos jelentőségű védett természeti emlék (kunhalom)
	helyi jelentőségű természetvédelmi terület határa

Gip*	SZ	50	ipari gazdasági terület
	9,50	2000	

Ktur	SZ	30	különleges turisztikai c
	7,50	2500	

Beépítési mód	Beépítettség megengedett legnagyobb mértéke (%)
Megengedett legnagyobb épületmagasság (m)	Kialakítható legkisebb telekterületméret (m ²)

Má	általános mezőgazdasági terület
Mh	általános mezőgazdasági terület halastó területre
Eg	gazdasági erdőterület
Ev	védelmi erdőterület
V	vízgazdálkodási terület
KÖu-2	fűtő

