

KENGYEL

KÖZSÉG

TELEPÜLÉSRENDEZÉSI TERVÉNEK


MÓDOSÍTÁSA



4.melléklet a 1/2024. (I. 26.) önkormányzati rendelethez
(4. melléklet a 4/2006. (II. 17.) önkormányzati rendelethez)

Jelmagyarázat:

- belterületi határ
- Kötelező vonalas szabályozási elemek:
- érvényes szabályozási terv határa
- építési övezet, övezet határa
- építési övezet (tervezési területen)
- | | | | |
|--------------|-----------|------|--------------------------|
| Gip1* | SZ | 50 | ipari, gazdasági terület |
| | 3,00-9,00 | 3000 | |
- építési övezet (tervezési terület környezetében)
- | | | | |
|------------|-----------|-----|----------------------|
| Lf3 | 0 | 30 | falusias lakóterület |
| | 3,50-5,00 | 450 | |
- övezetek (tervezési terület környezetében)
- | | |
|------------|---------------------------------|
| Má1 | általános mezőgazdasági terület |
|------------|---------------------------------|
- | | |
|--------------|---|
| KÖu-2 | közúti közlekedési terület (belterületi út) |
|--------------|---|
- | | |
|----------|------------------|
| V | vízgyűjtőterület |
|----------|------------------|
- Egyéb:
- régészeti terület (tervezett)
- védőfásítási terület

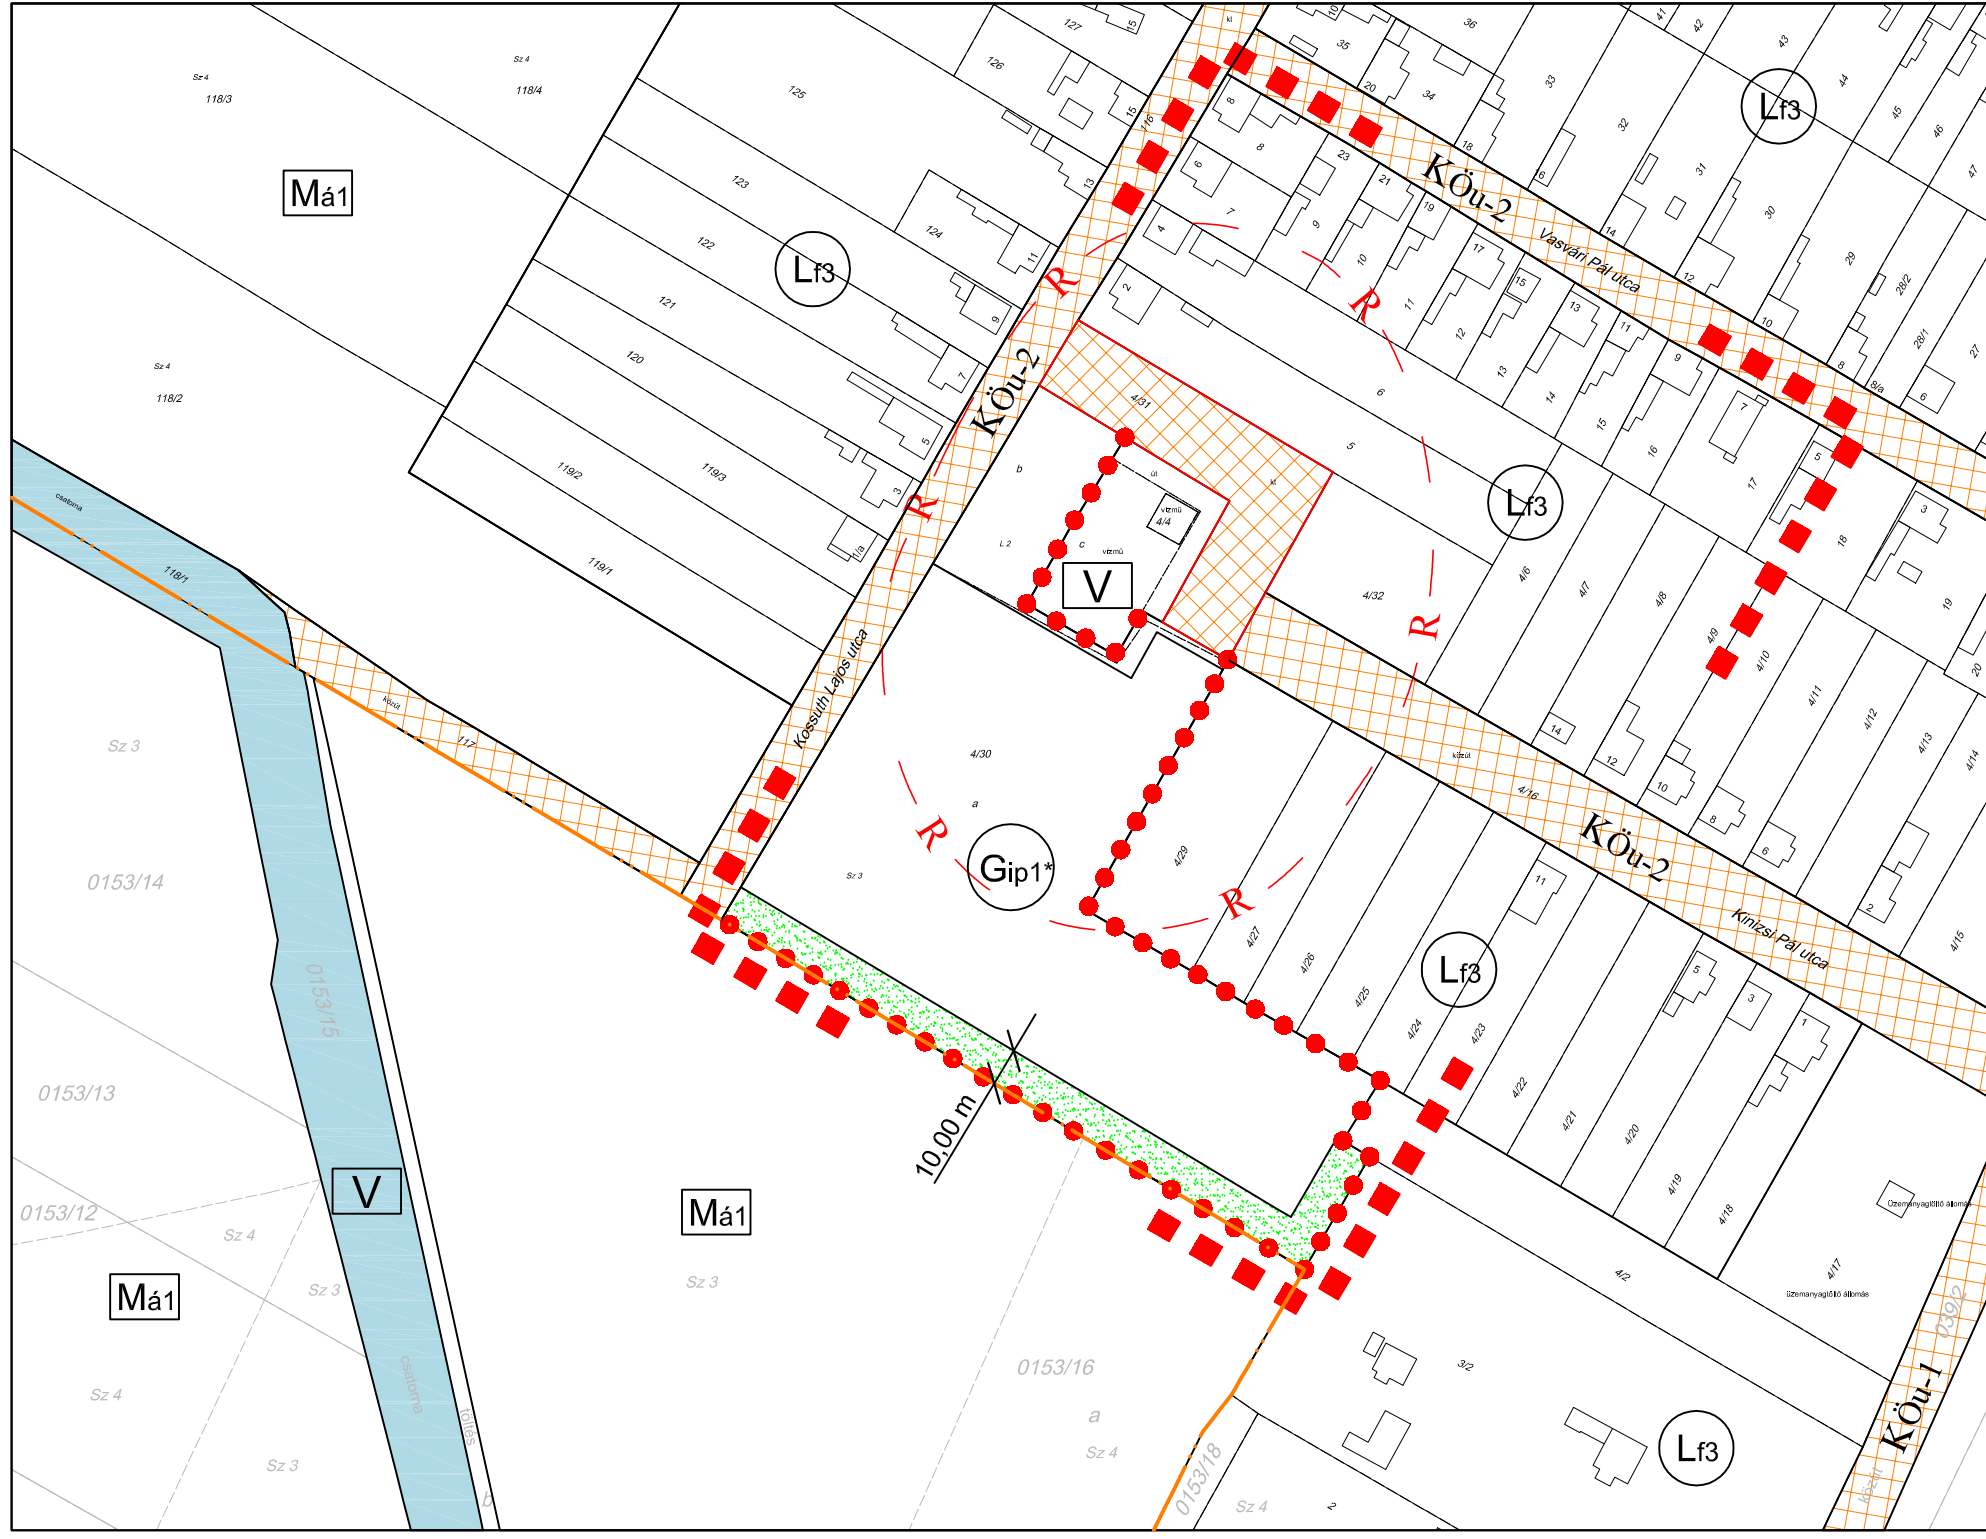

Alaptérképi elemek:

- földrészlet határ
- alrészlethatár
- épület, építmény
- alrészletjel
- 014/8**
83
E 1
- hrs, házszám, minőségi osztály
- telephely
- művelési ág

Beépítési mód	Beépítettség megengedett legnagyobb mértéke (%)
Megengedett legnagyobb építménymagasság (m)	Kialakítható legkisebb telekterület méret (m ²)

Készült az állami alapadatok felhasználásával.

KISZÉLOVICS ÉS TÁRSA TELEPÜLÉSTERVEZŐ KFT. 5000 SZOLNOK, SZÁNTÓ KRT. 52. II / 5.		
Munka megnevezése		
KENGYEL KÖZSÉG TELEPÜLÉSRENDEZÉSI TERVÉNEK MÓDOSÍTÁSA		
Rajz megnevezése		
SZABÁLYOZÁSI TERV MÓDOSÍTÁSA II.		
Méretarány	Dátum	Rajzszám
M 1: 2000	Szolnok, 2015. Október hó	SZ-02/1M
Településtervező	Településtervező	Szakági tervező
 Kiszélovics István		