

KENGYEL

KÖZSÉG TELEPÜLÉSRENDEZÉSI TERVÉNEK MÓDOSÍTÁSA



8.melléklet a 1/2024. (I. 26.) önkormányzati rendelethez
(8. melléklet a 4/2006. (II. 17.) önkormányzati rendelethez)
Jelmagyarázat:

- belterületi határ
- megszünt belterületi határ
- tervezett belterületi határ

Kötelező vonalas szabályozási elemek:

- érvényes szabályozási terv határa
- építési övezet, övezet határa

építési övezet (tervezési területen)

Krek	SZ	30	különleges rekreációs terület
	7,50	1000	

építési övezet (tervezési terület környezetében)

Lf3	0	30	falusias lakóterület
	3,50-5,00	450	


Vt1	SZ	60	településközpont vegyes terület
	4,50-8,00	550	

övezetek (tervezési terület környezetében)

- általános mezőgazdasági terület
- közúti közlekedési terület (országos mellékút)
- közúti közlekedési terület (belterületi út)
- kötőpályás közlekedési terület (vasút)
- közpark
- vízgazdálkodási terület

Egyéb:

- régészeti terület (tervezett)

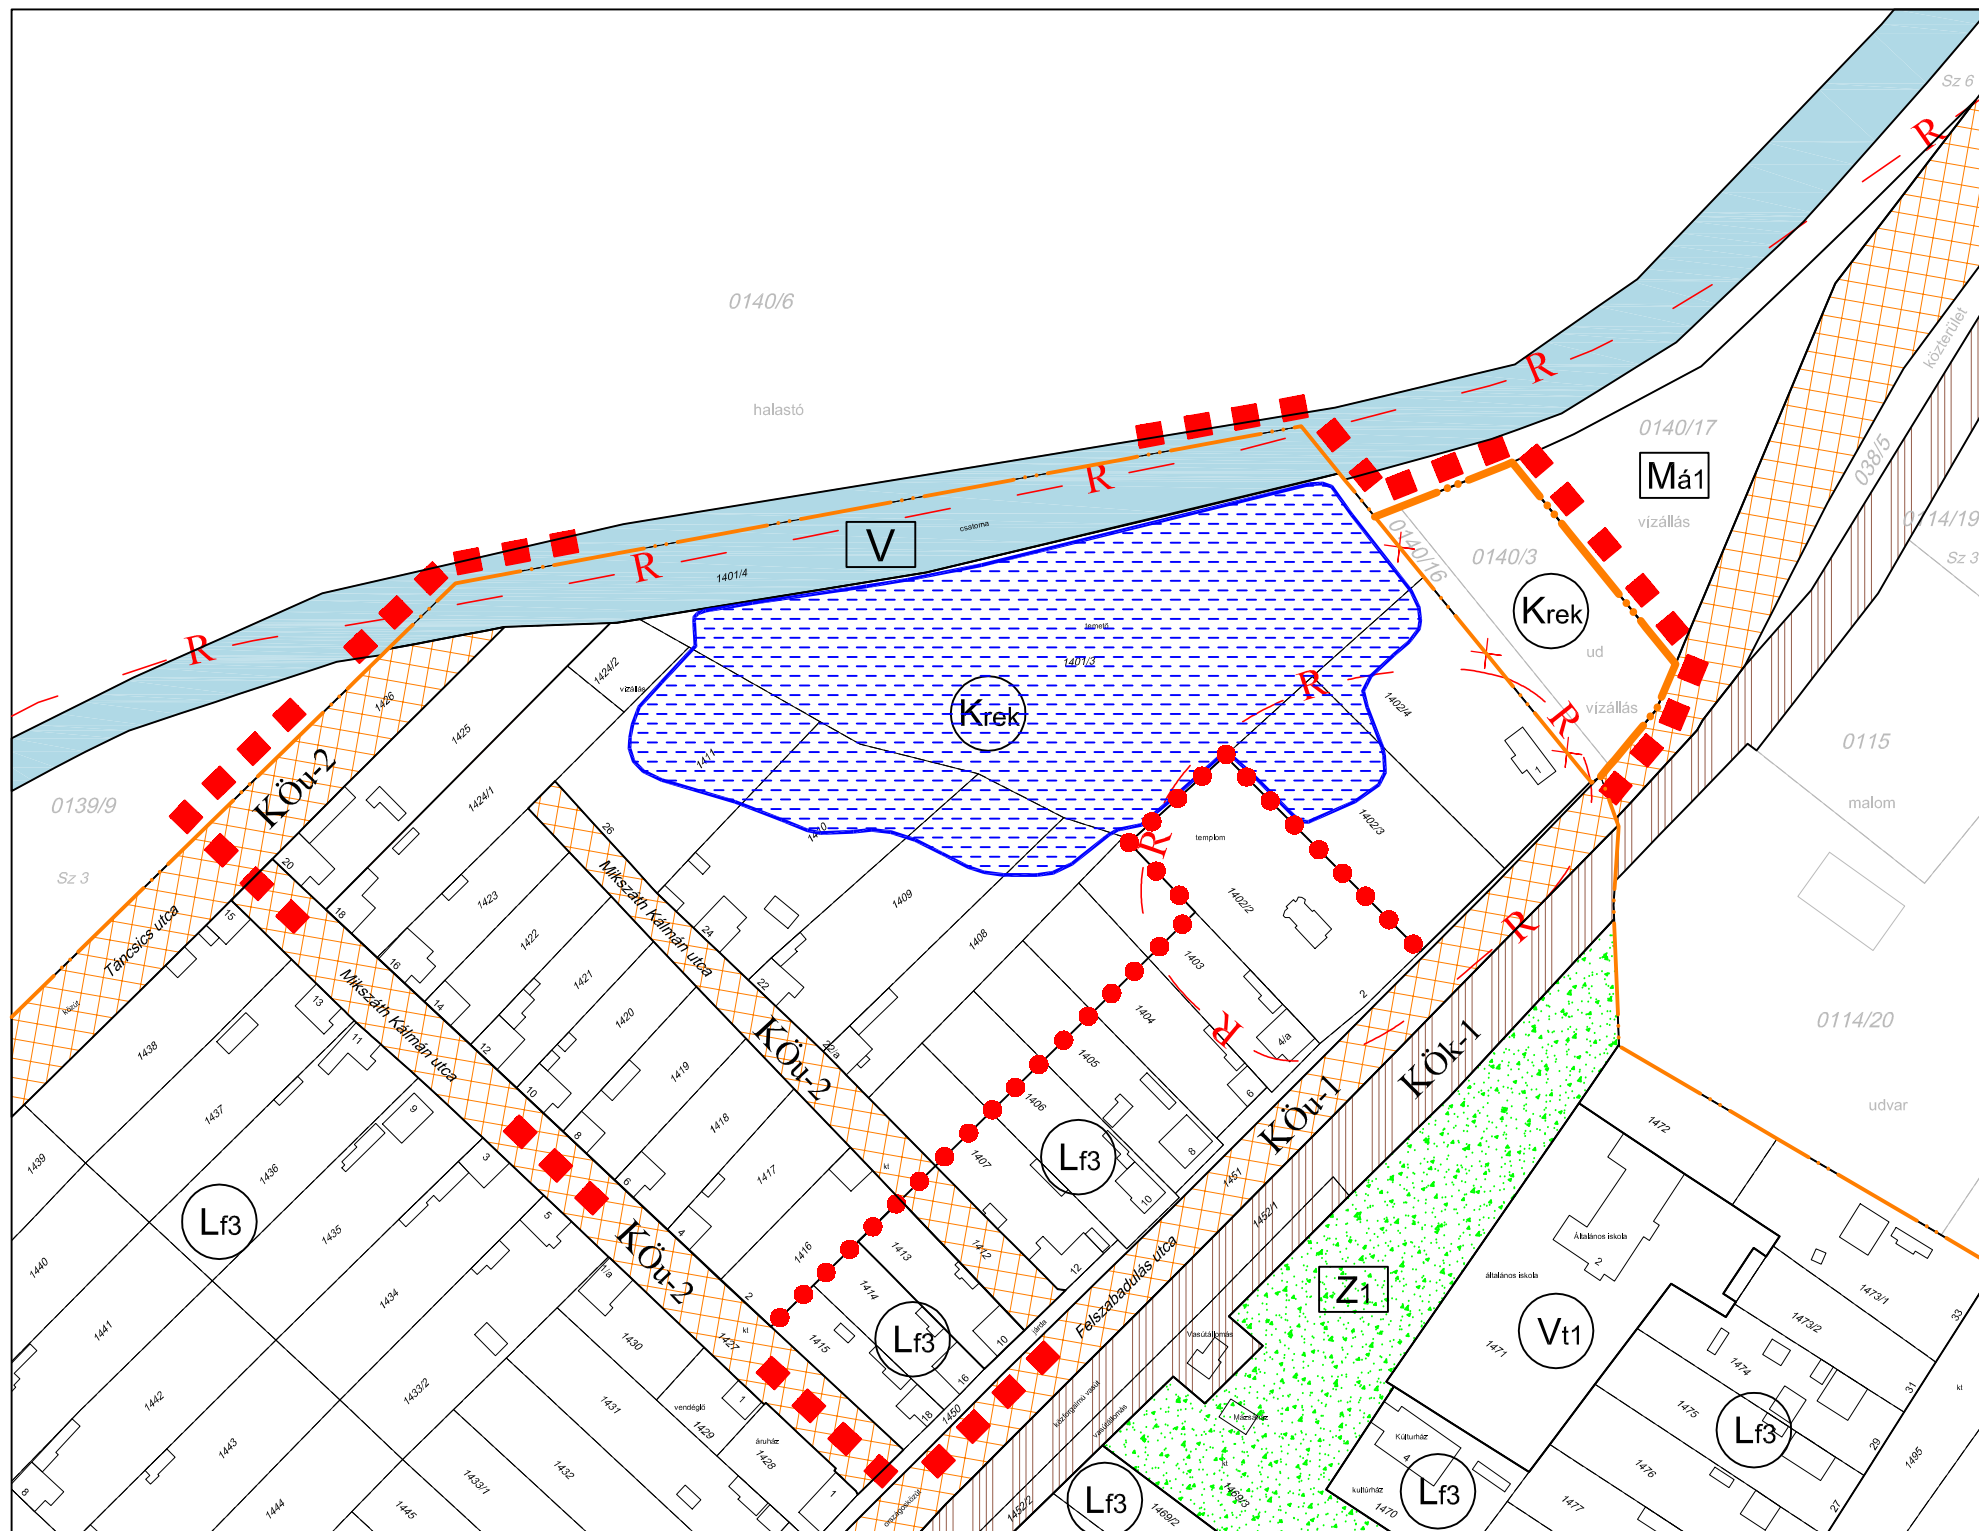

Alaptérképi elemek:

- földrészlet határ
- alrészlethatár
- épület, építmény
- alrészletjel
- hrsz, házszám, minőségi osztály
- telephely
- művelési ág

Beépítési mód	Beépítettség megengedett legnagyobb mértéke (%)
Megengedett legnagyobb építménymagasság (m)	Kialakítható legkisebb telekterület méret (m ²)
	rekreációs célú vízfelület

Készült az állami alapadatok felhasználásával.

 KISZÉLOVICS ÉS TÁRSA TELEPÜLÉSTERVEZŐ KFT. 5000 SZOLNOK, SZÁNTÓ KRT. 52. II / 5.		
Munka megnevezése		
KENGYEL KÖZSÉG TELEPÜLÉSRENDEZÉSI TERVÉNEK MÓDOSÍTÁSA		
Rajz megnevezése		
SZABÁLYOZÁSI TERV MÓDOSÍTÁSA		
Méretarány	Dátum	Rajzszám
M 1: 2000	Szolnok, 2015. November hó	SZ-03/1M
Településtervező	Településtervező	Szakági tervező
 Tibor Kiszélovics		