


KISÚJSZÁLLÁS VÁROS SZABÁLYOZÁSI TERV

2020. ÉVI MÓDOSÍTÁS

HÉSZ 7. SZ. MELLÉKLETE Előkeretek szabályozása

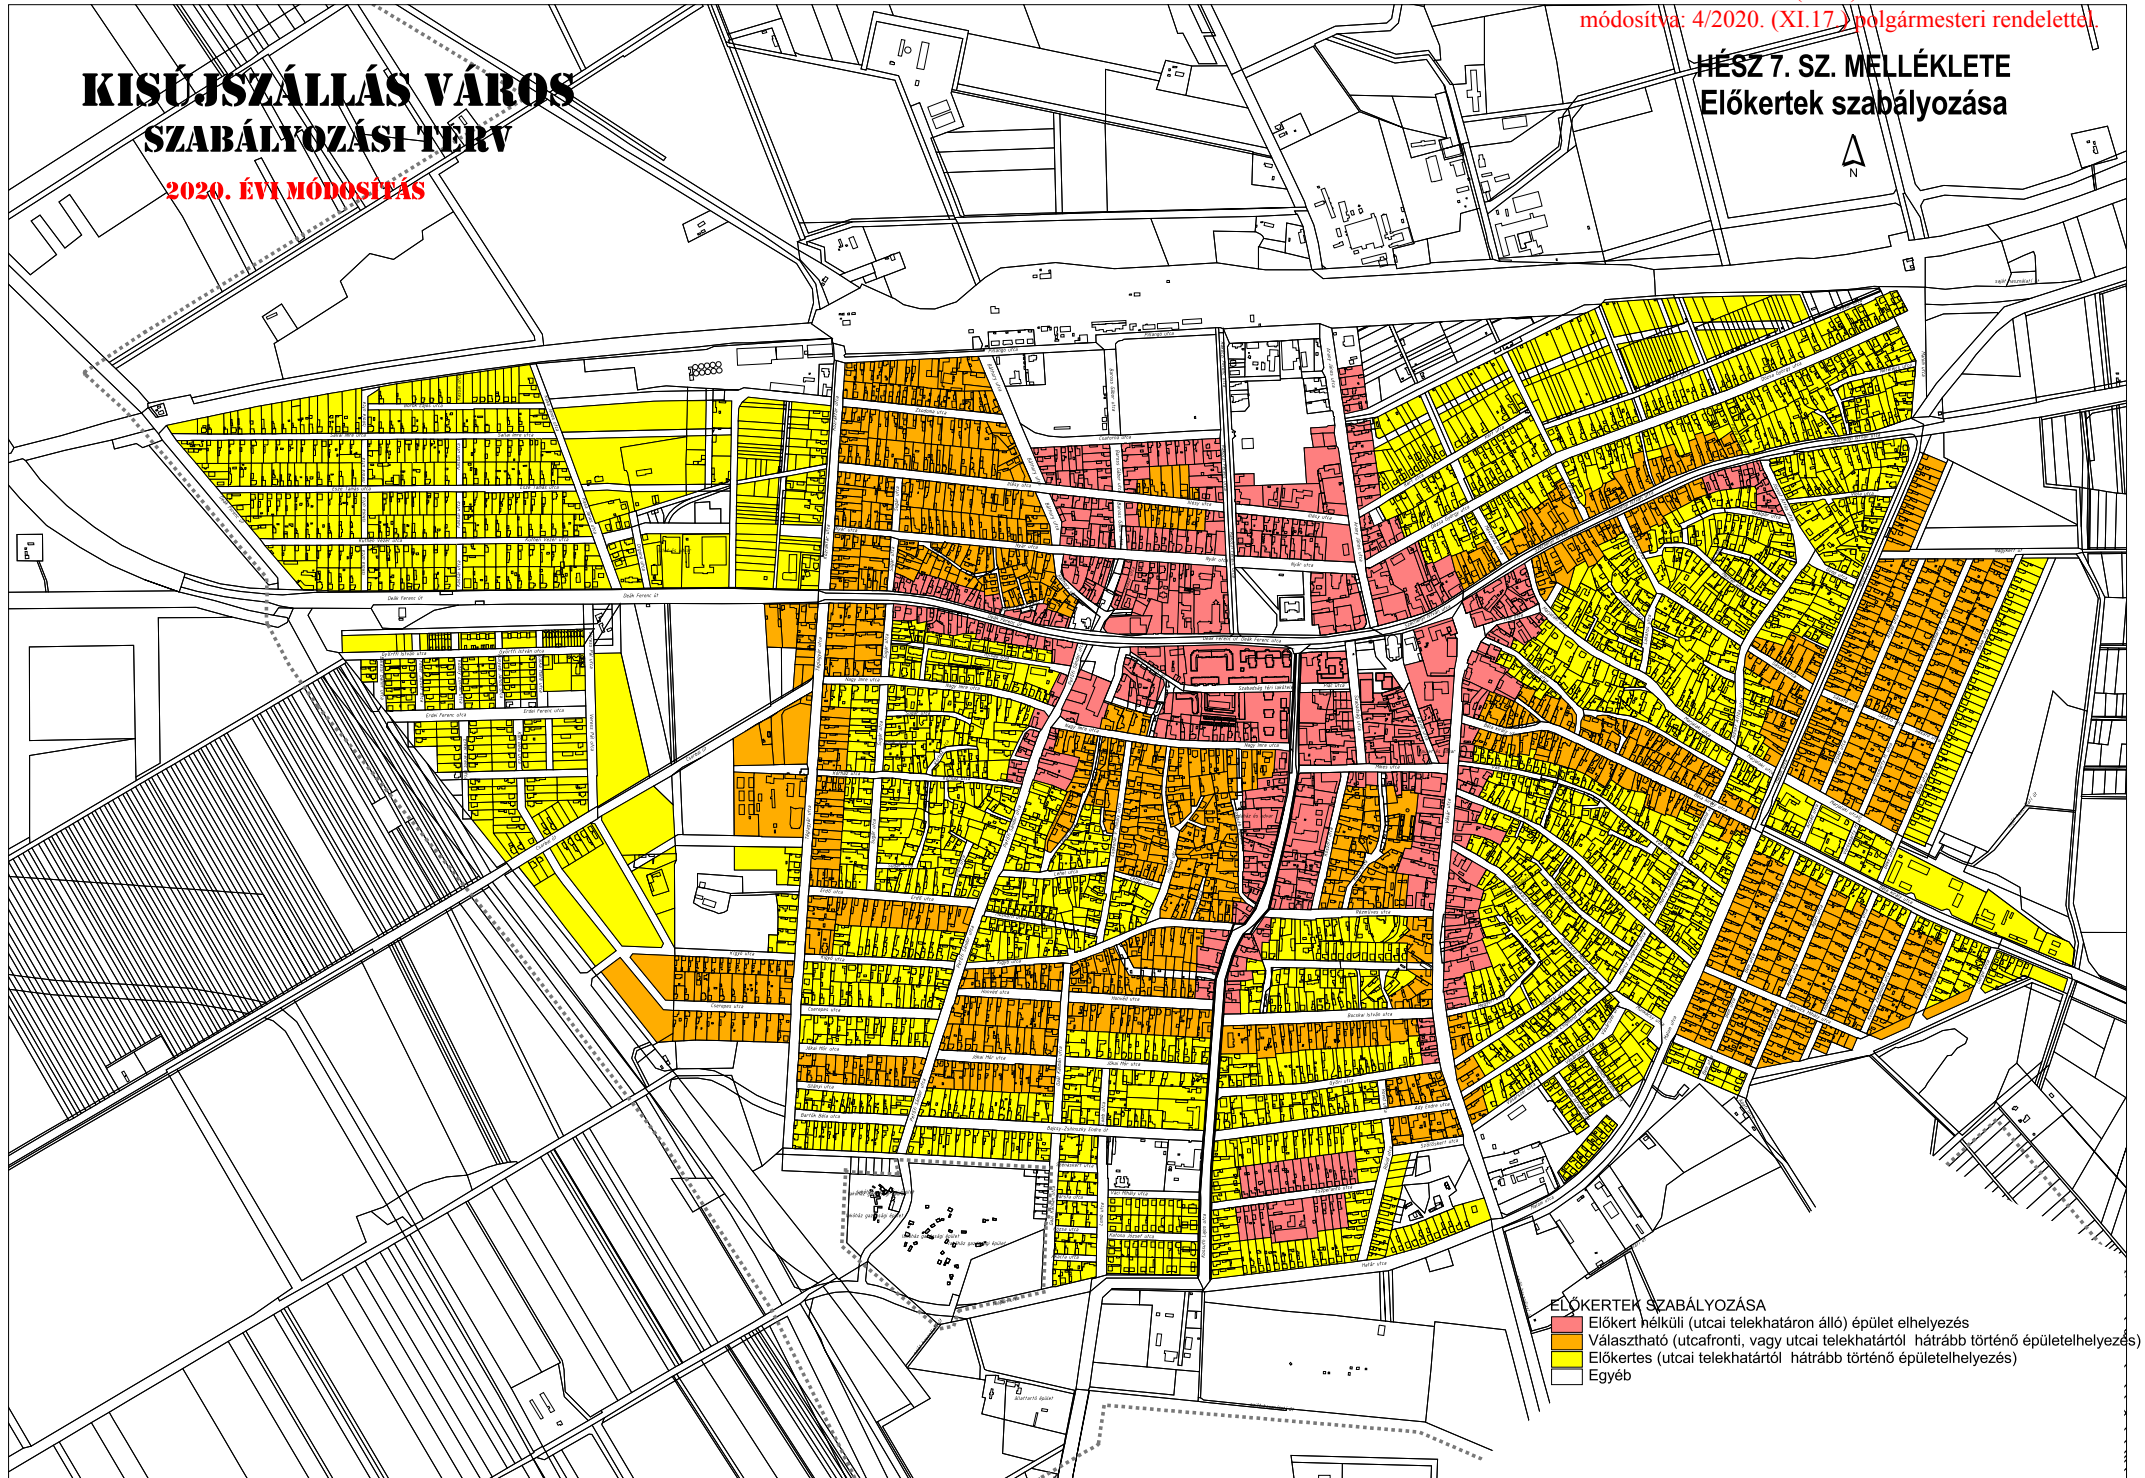

ELŐKERTEK SZABÁLYOZÁSA

- Előkert nélküli (utcai telekhatáron álló) épület elhelyezés
- Választható (utcafronti, vagy utcai telekhatártól hátrább történő épületelhelyezés)
- Előkeretes (utcai telekhatártól hátrább történő épületelhelyezés)
- Egyéb