


TISZASZŐLŐS KÖZSÉG TELEPÜLÉSRENDEZÉSI TERVE

Szabályozási terv


„Készült az állami alapadatok felhasználásával.”

törzsszám : GJ-031217


Szolnok, 2005. október 01.

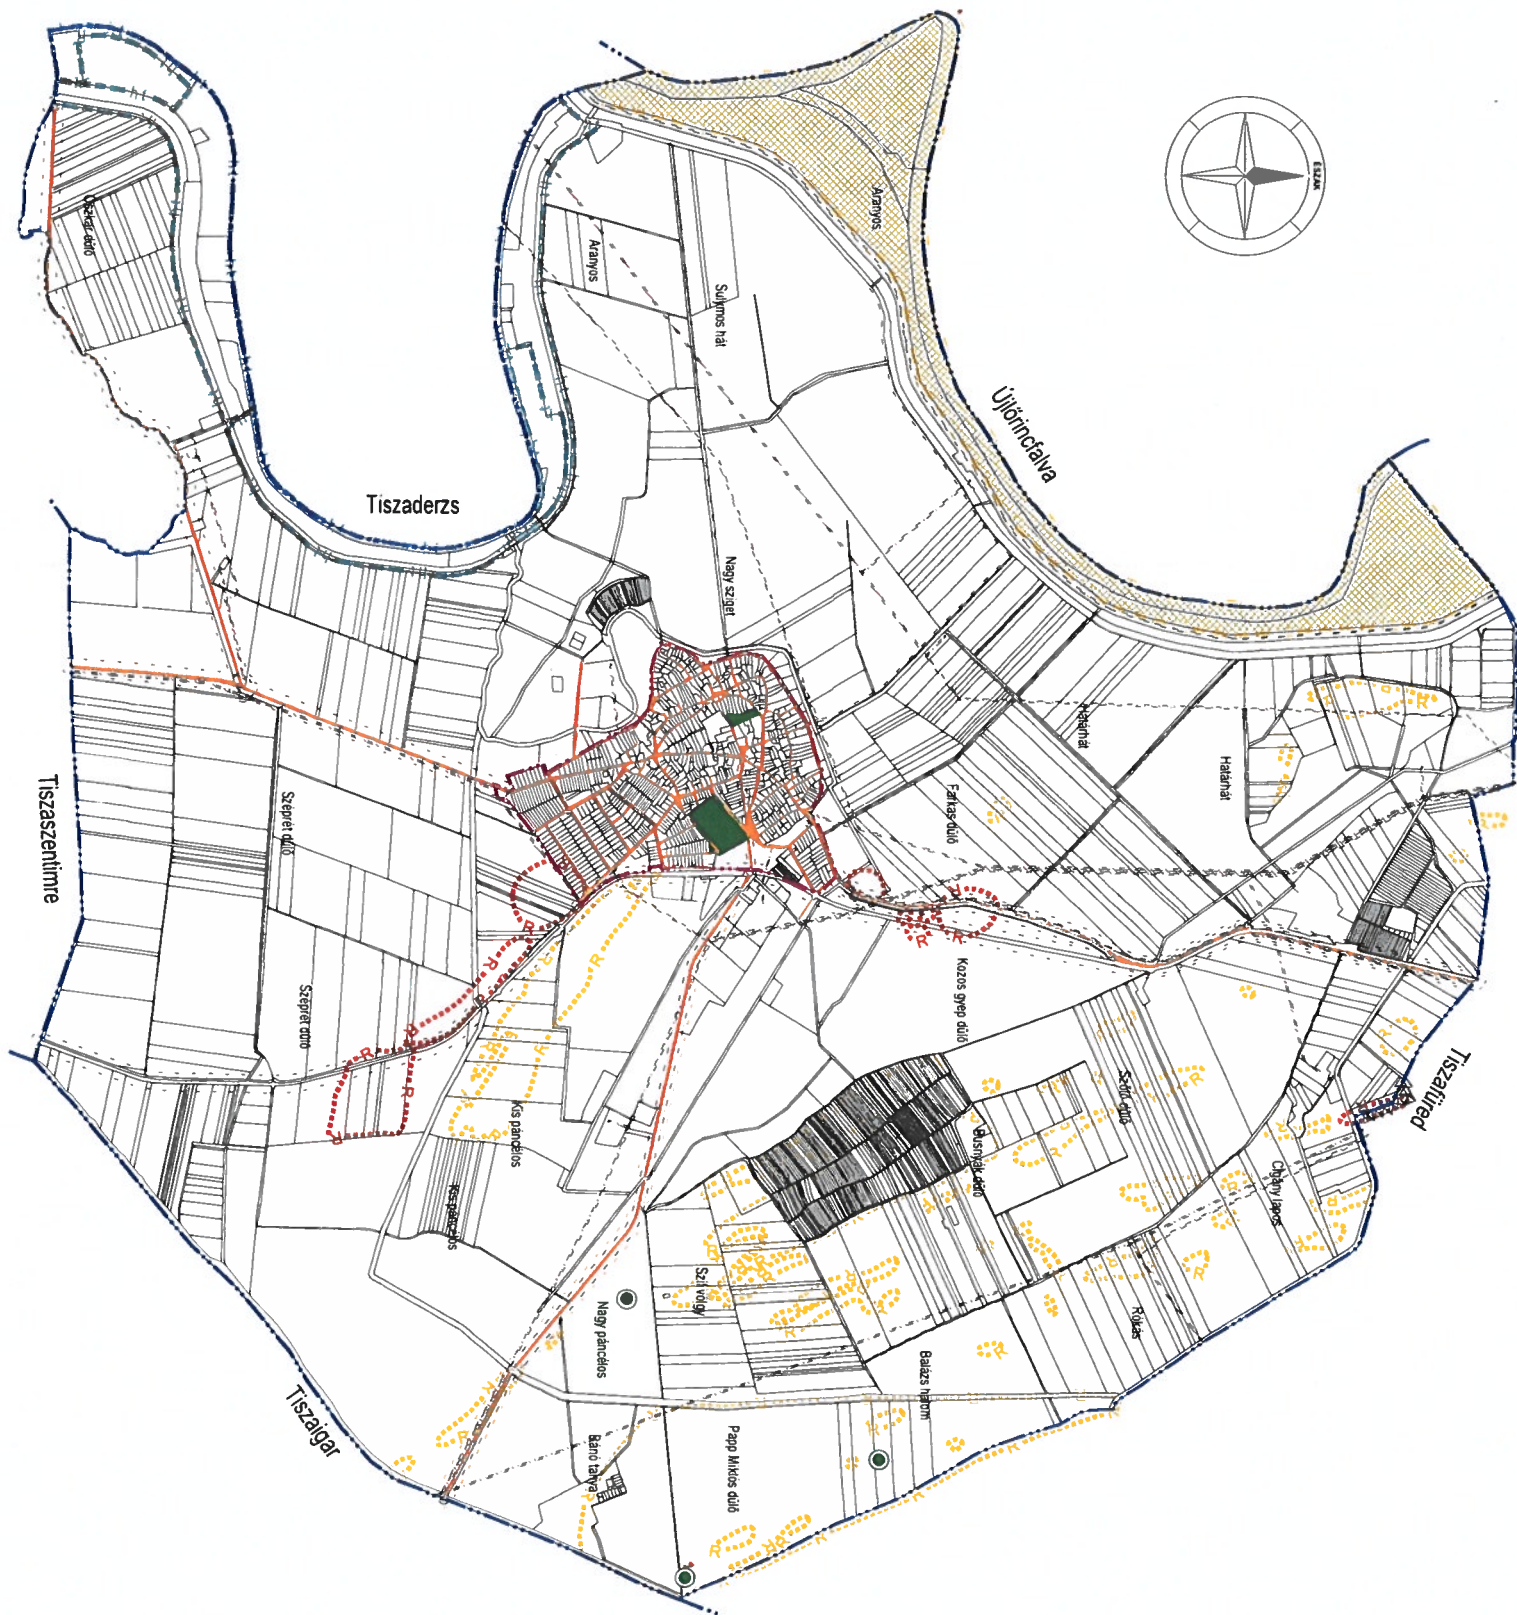

Készült az állami alapadatok felhasználásával

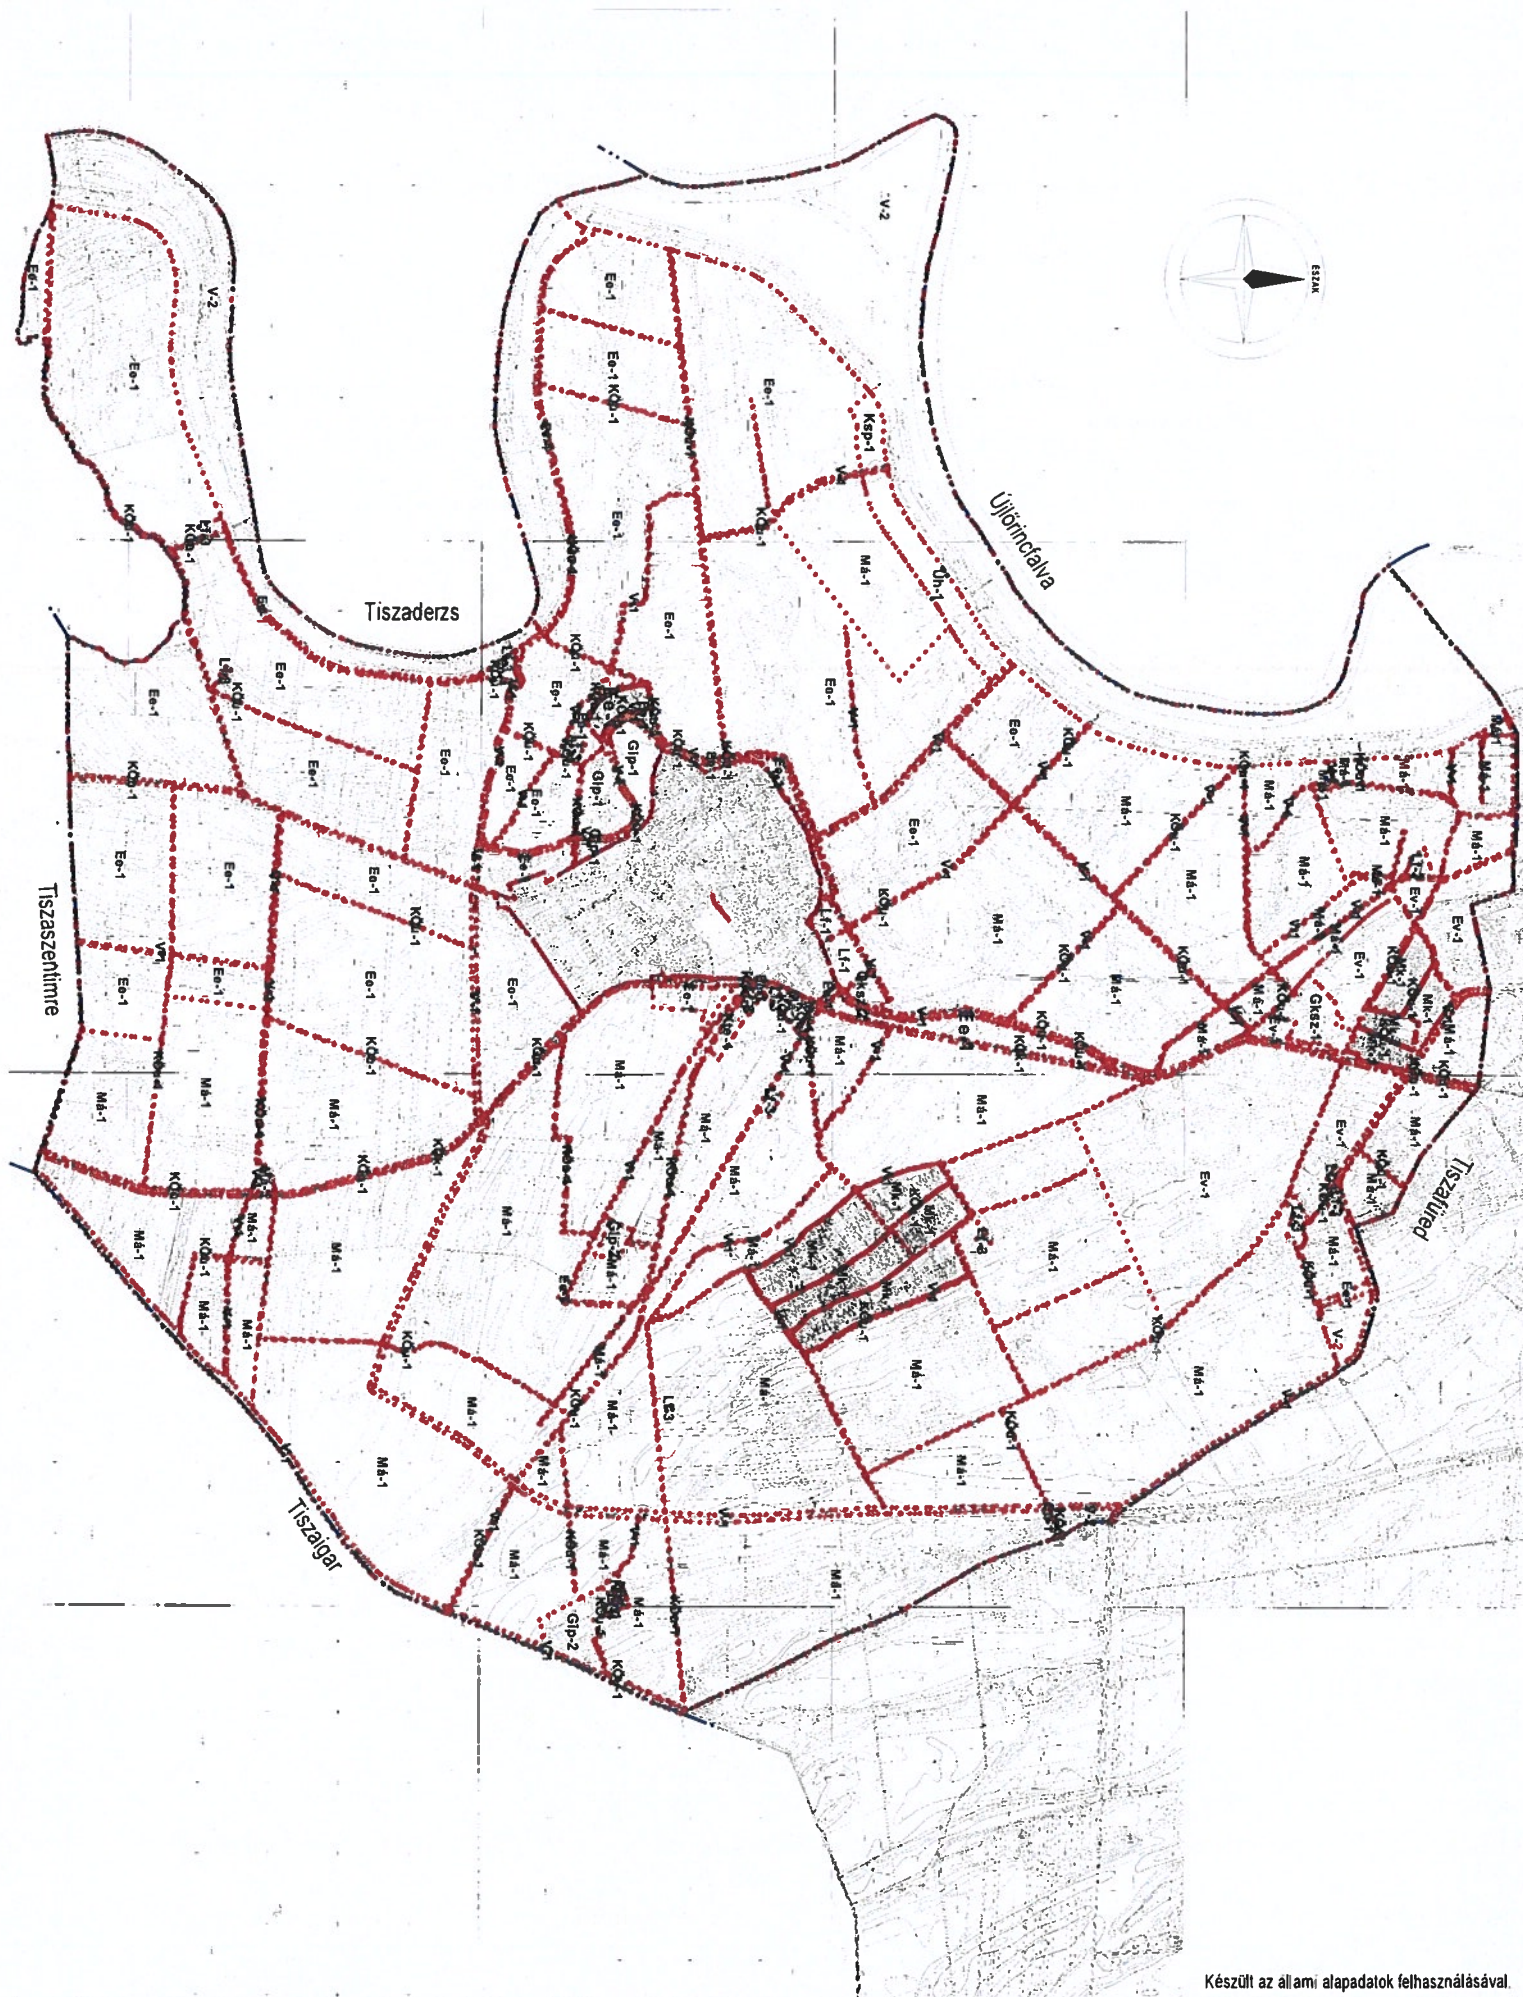

Készült az alábbi alapadatok felhasználásával.

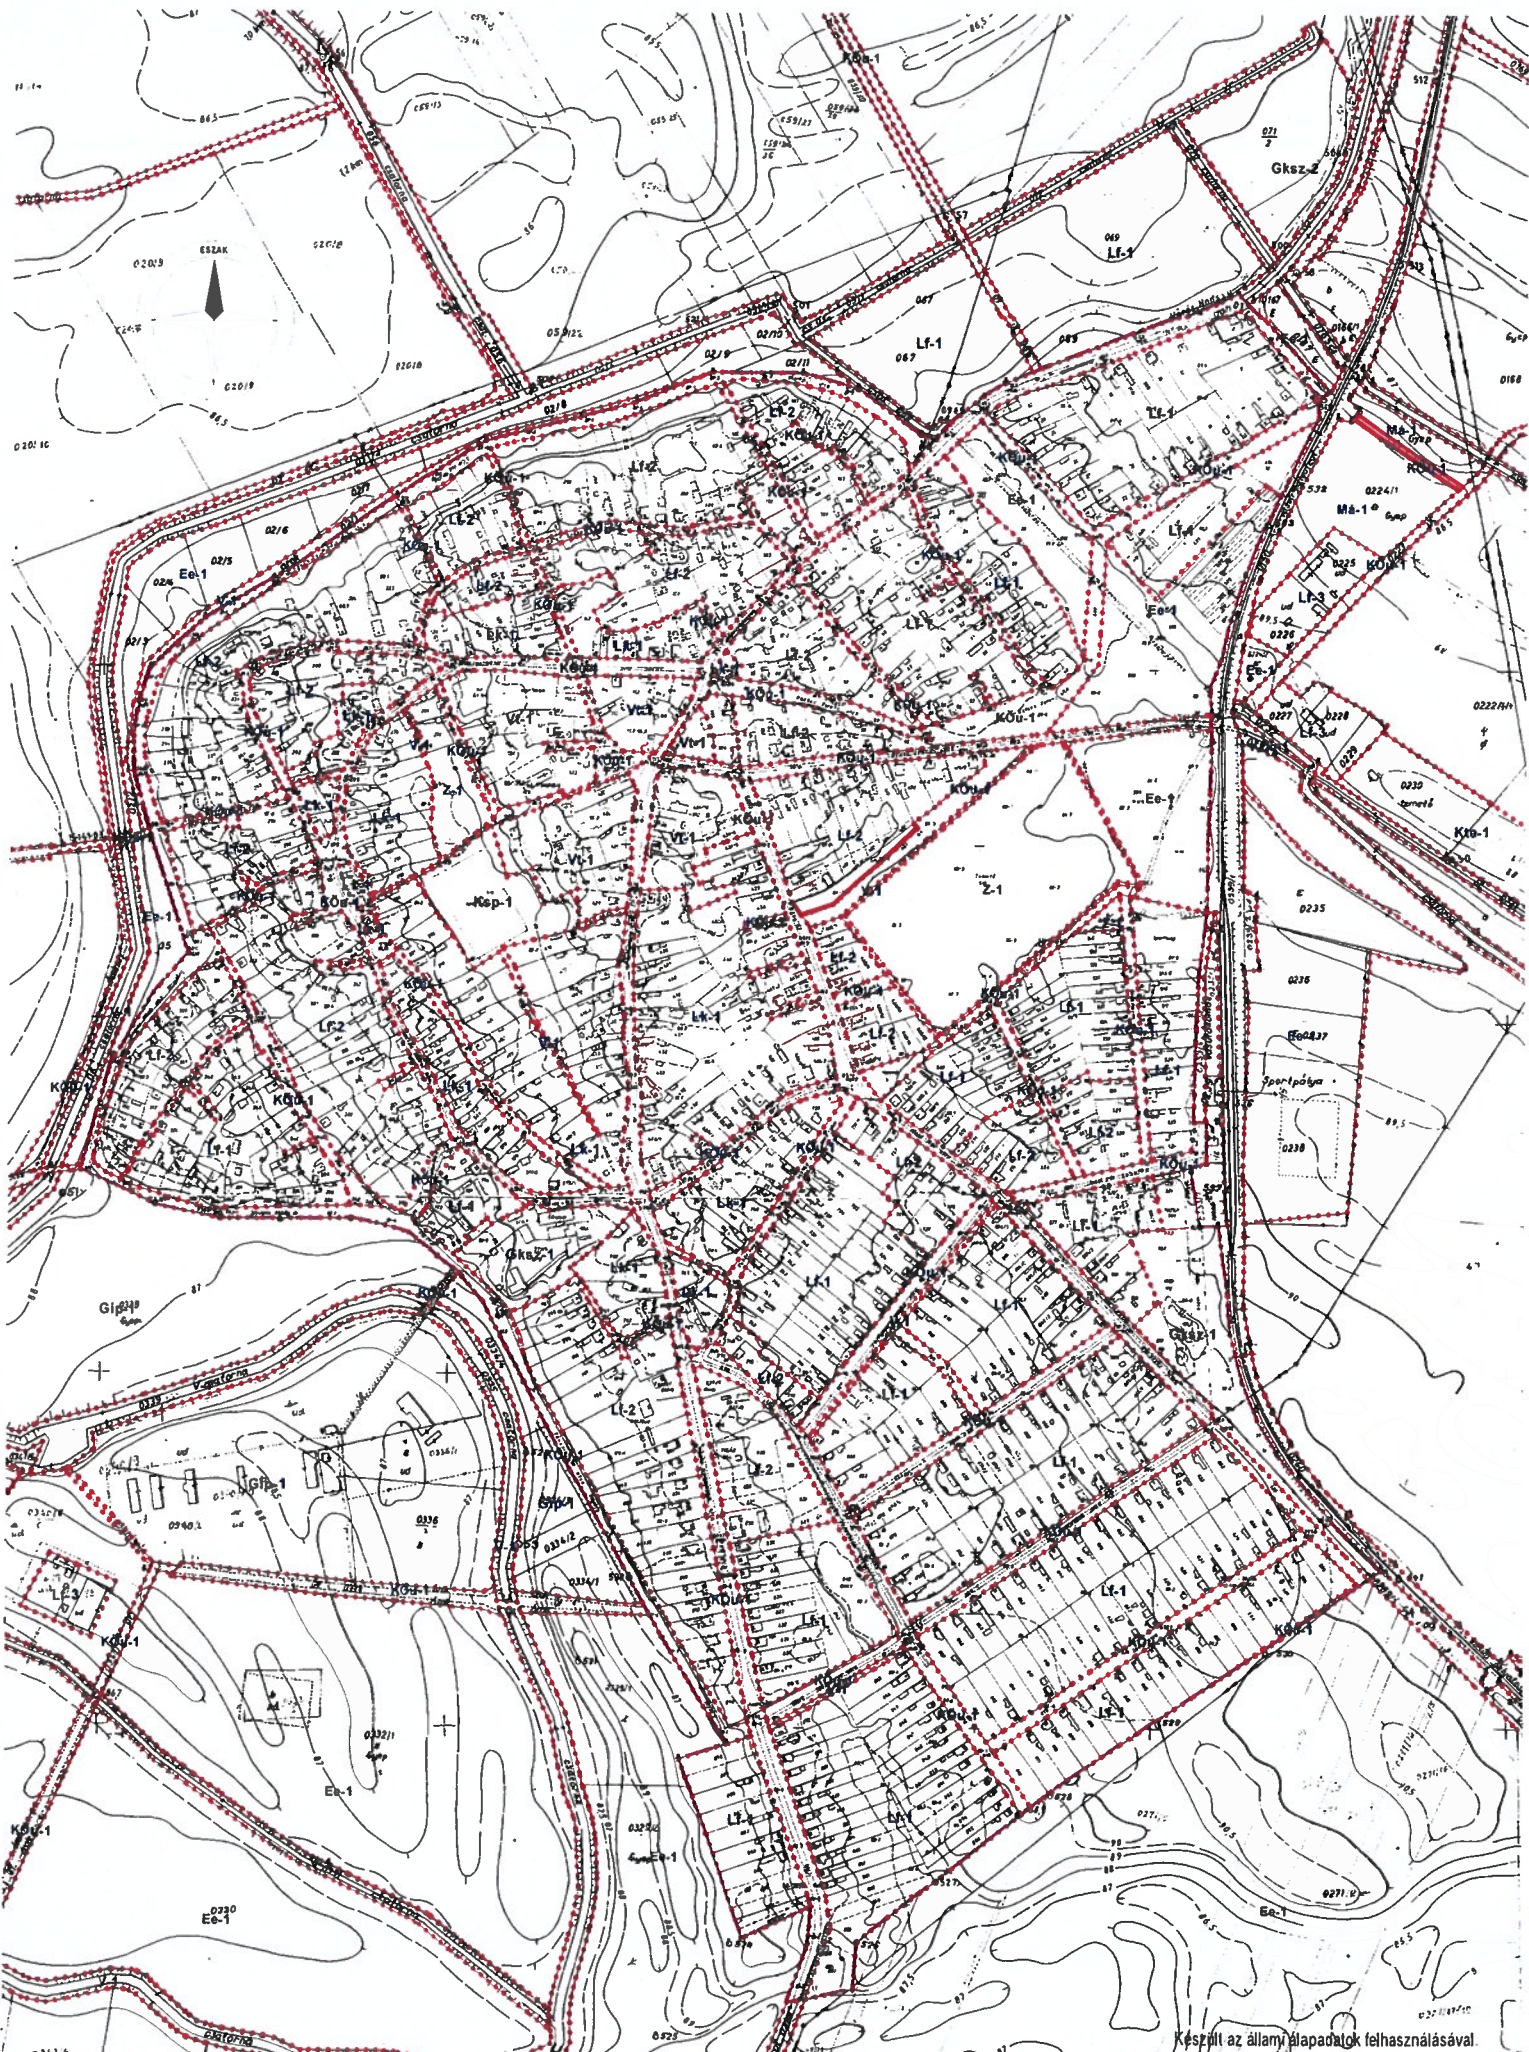


**Tiszaszőlős Község
Településrendezési Terve**

**Szabályozási terv III. - Építési övezetek, övezetek belterületen
M = 1 : 6 000**

S03

Készült az állami alapadatok felhasználásával.

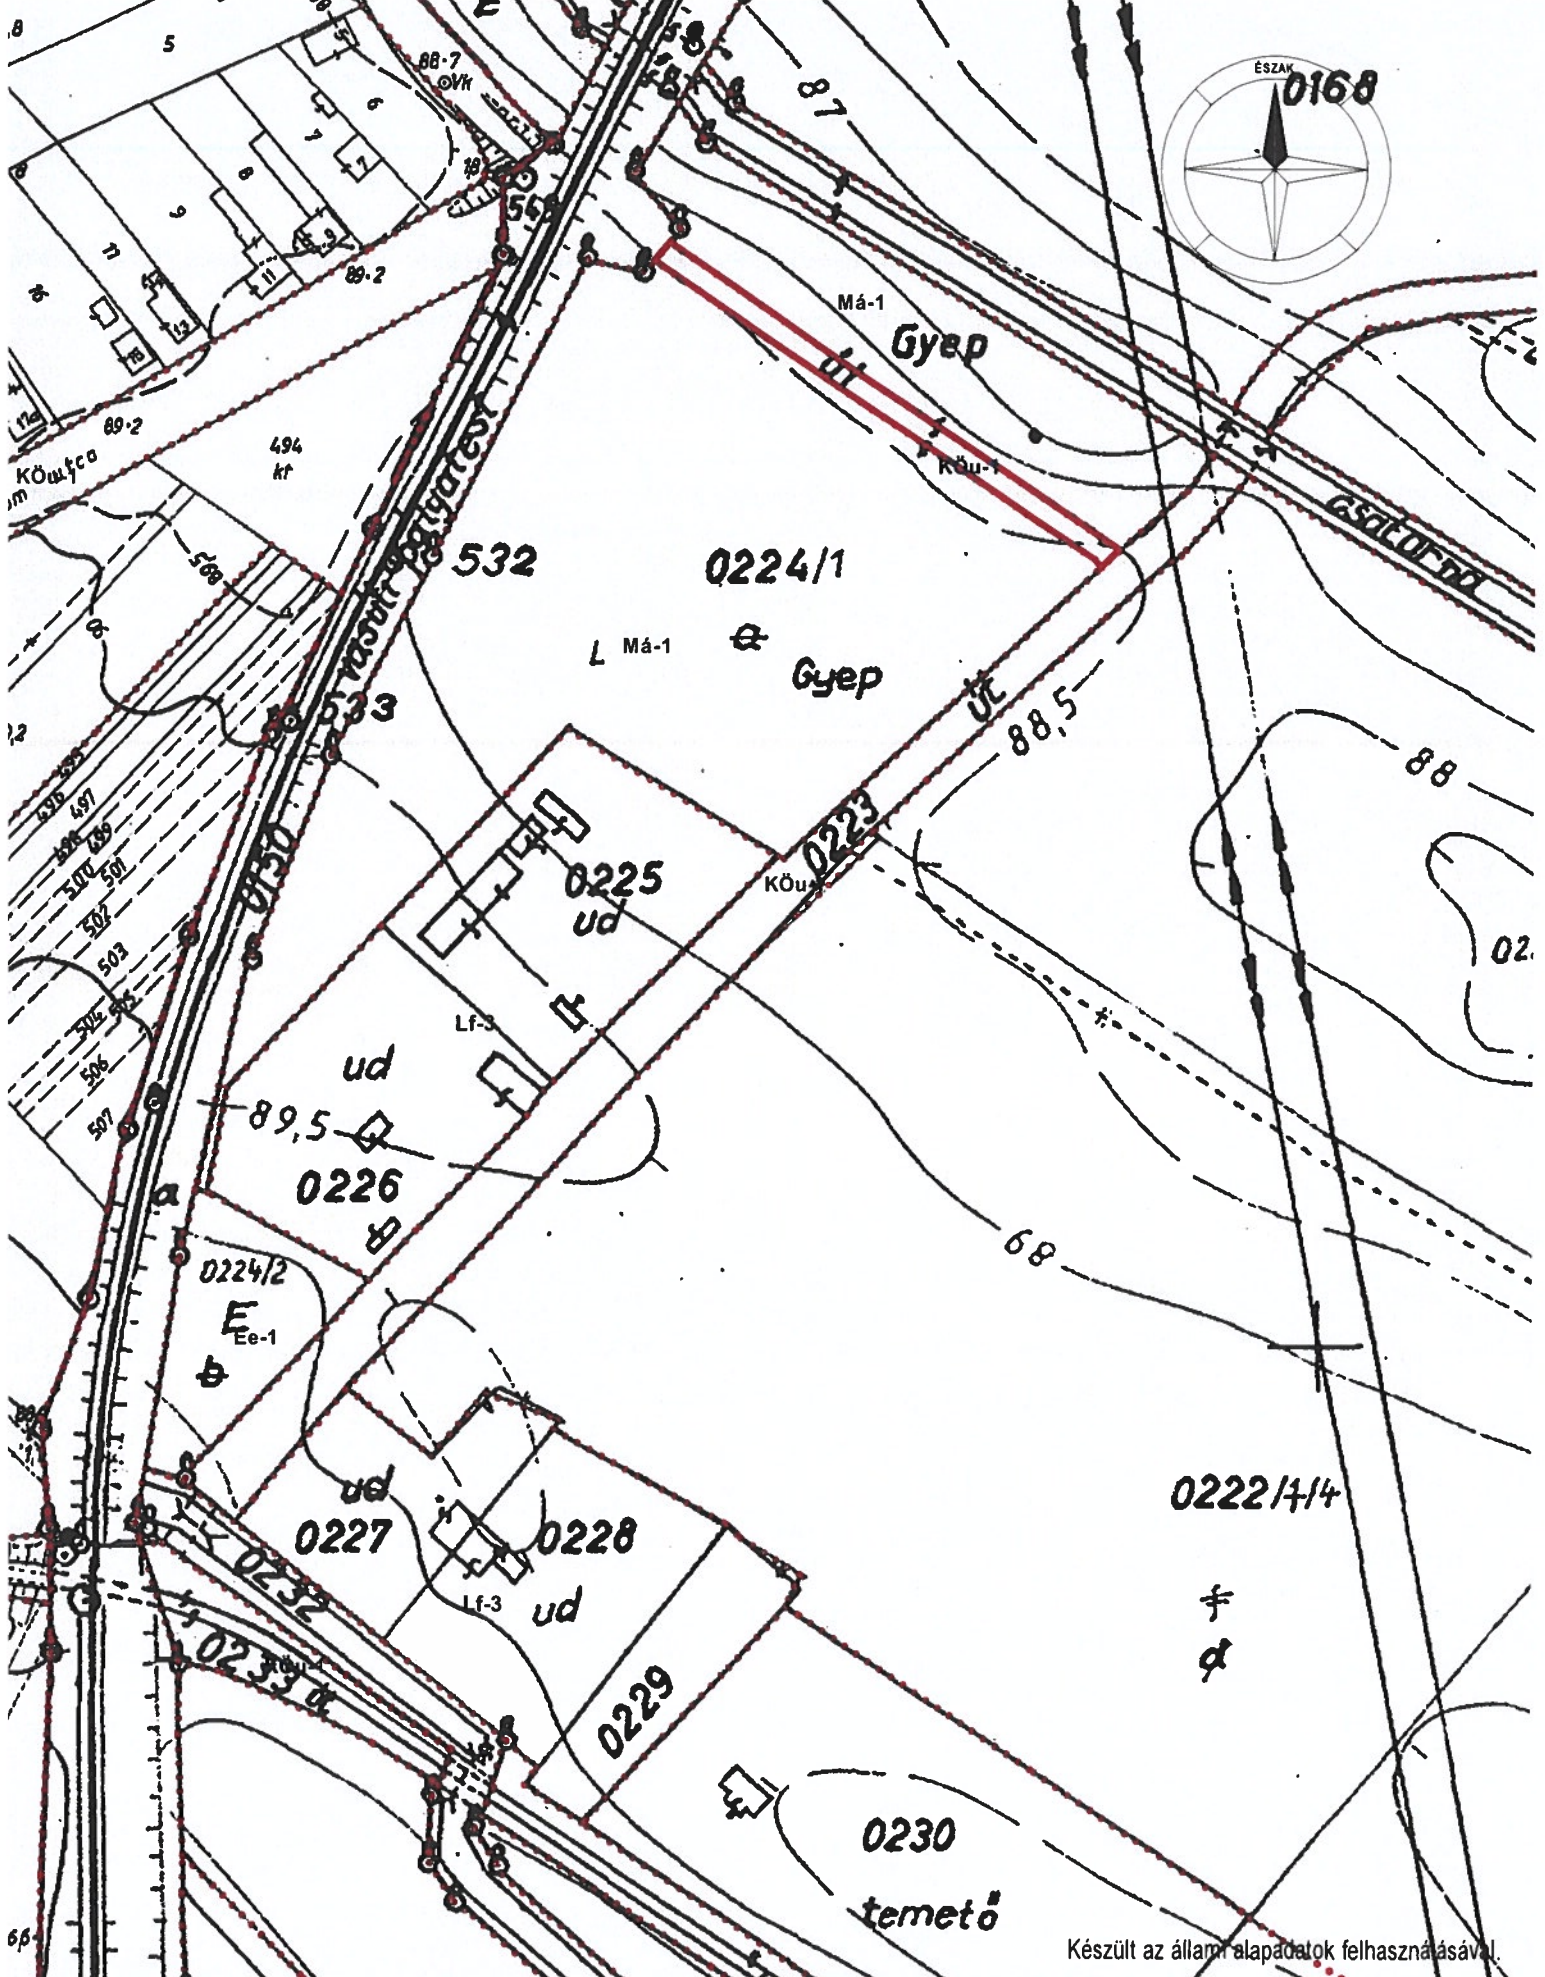

Készült az állam alapadatok felhasználásával.

Tiszaszőlős Község
Településrendezési Terve


Szabályozási terv IV. - Új közterület
M = 1 : 2 000

S04

02/8



csatorna

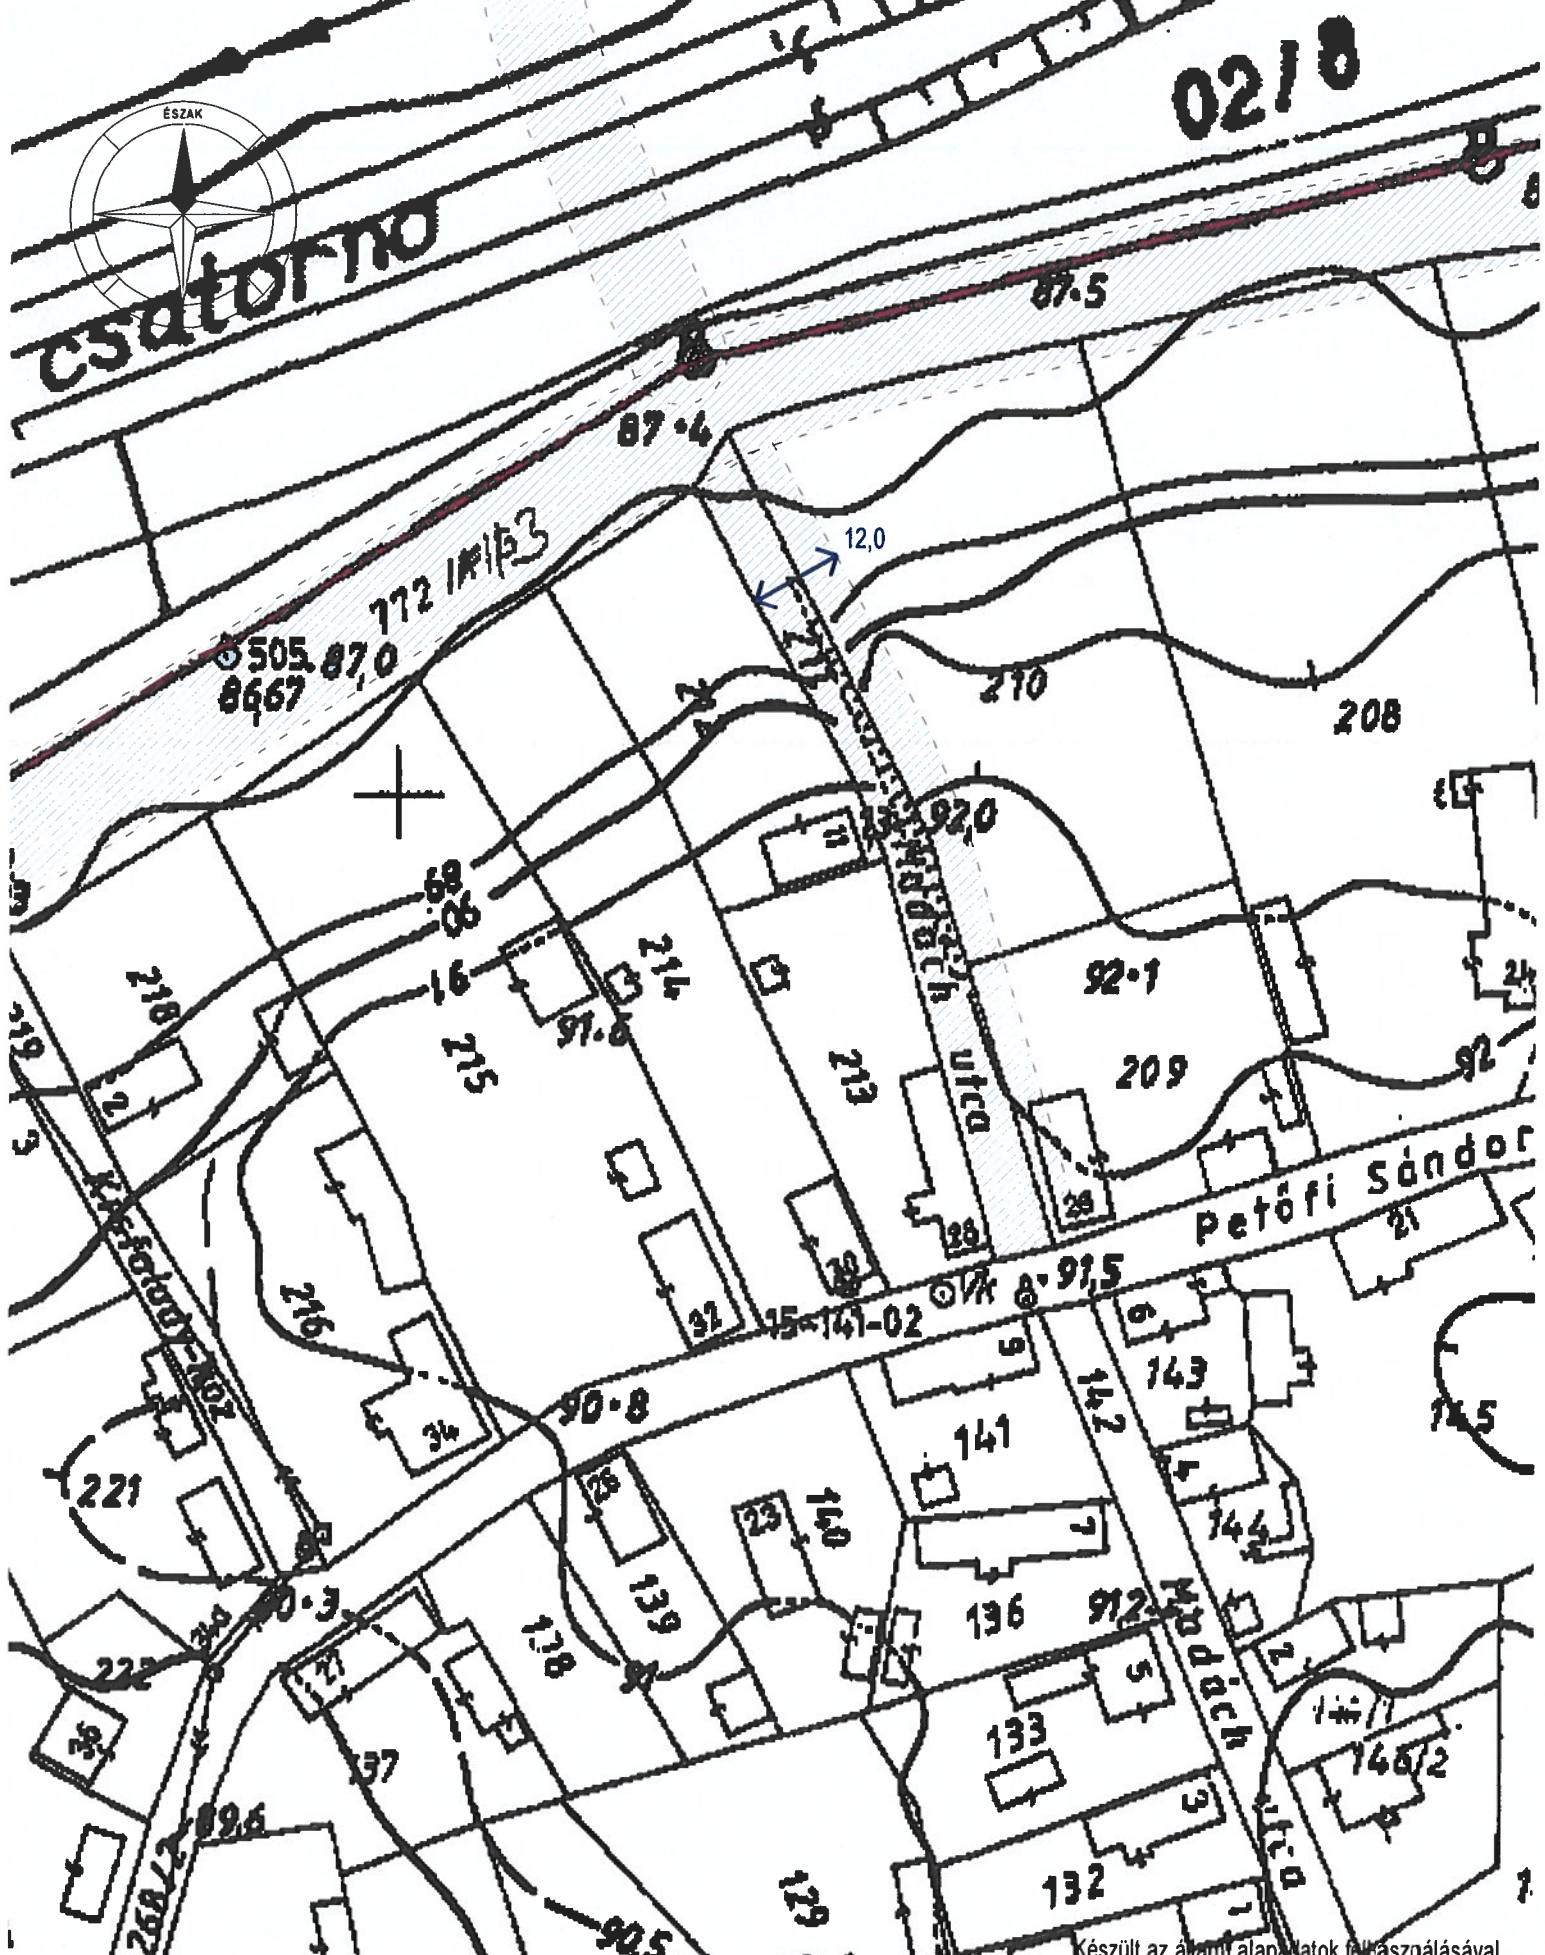


Készült az államf. alaprajzok felhasználásával.

Tiszaszőlős Község
Településrendezési Terve

Szab. terv V. - Út építési területe
(részlet) M = 1 : 1 000


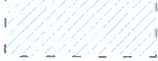

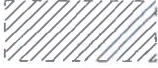


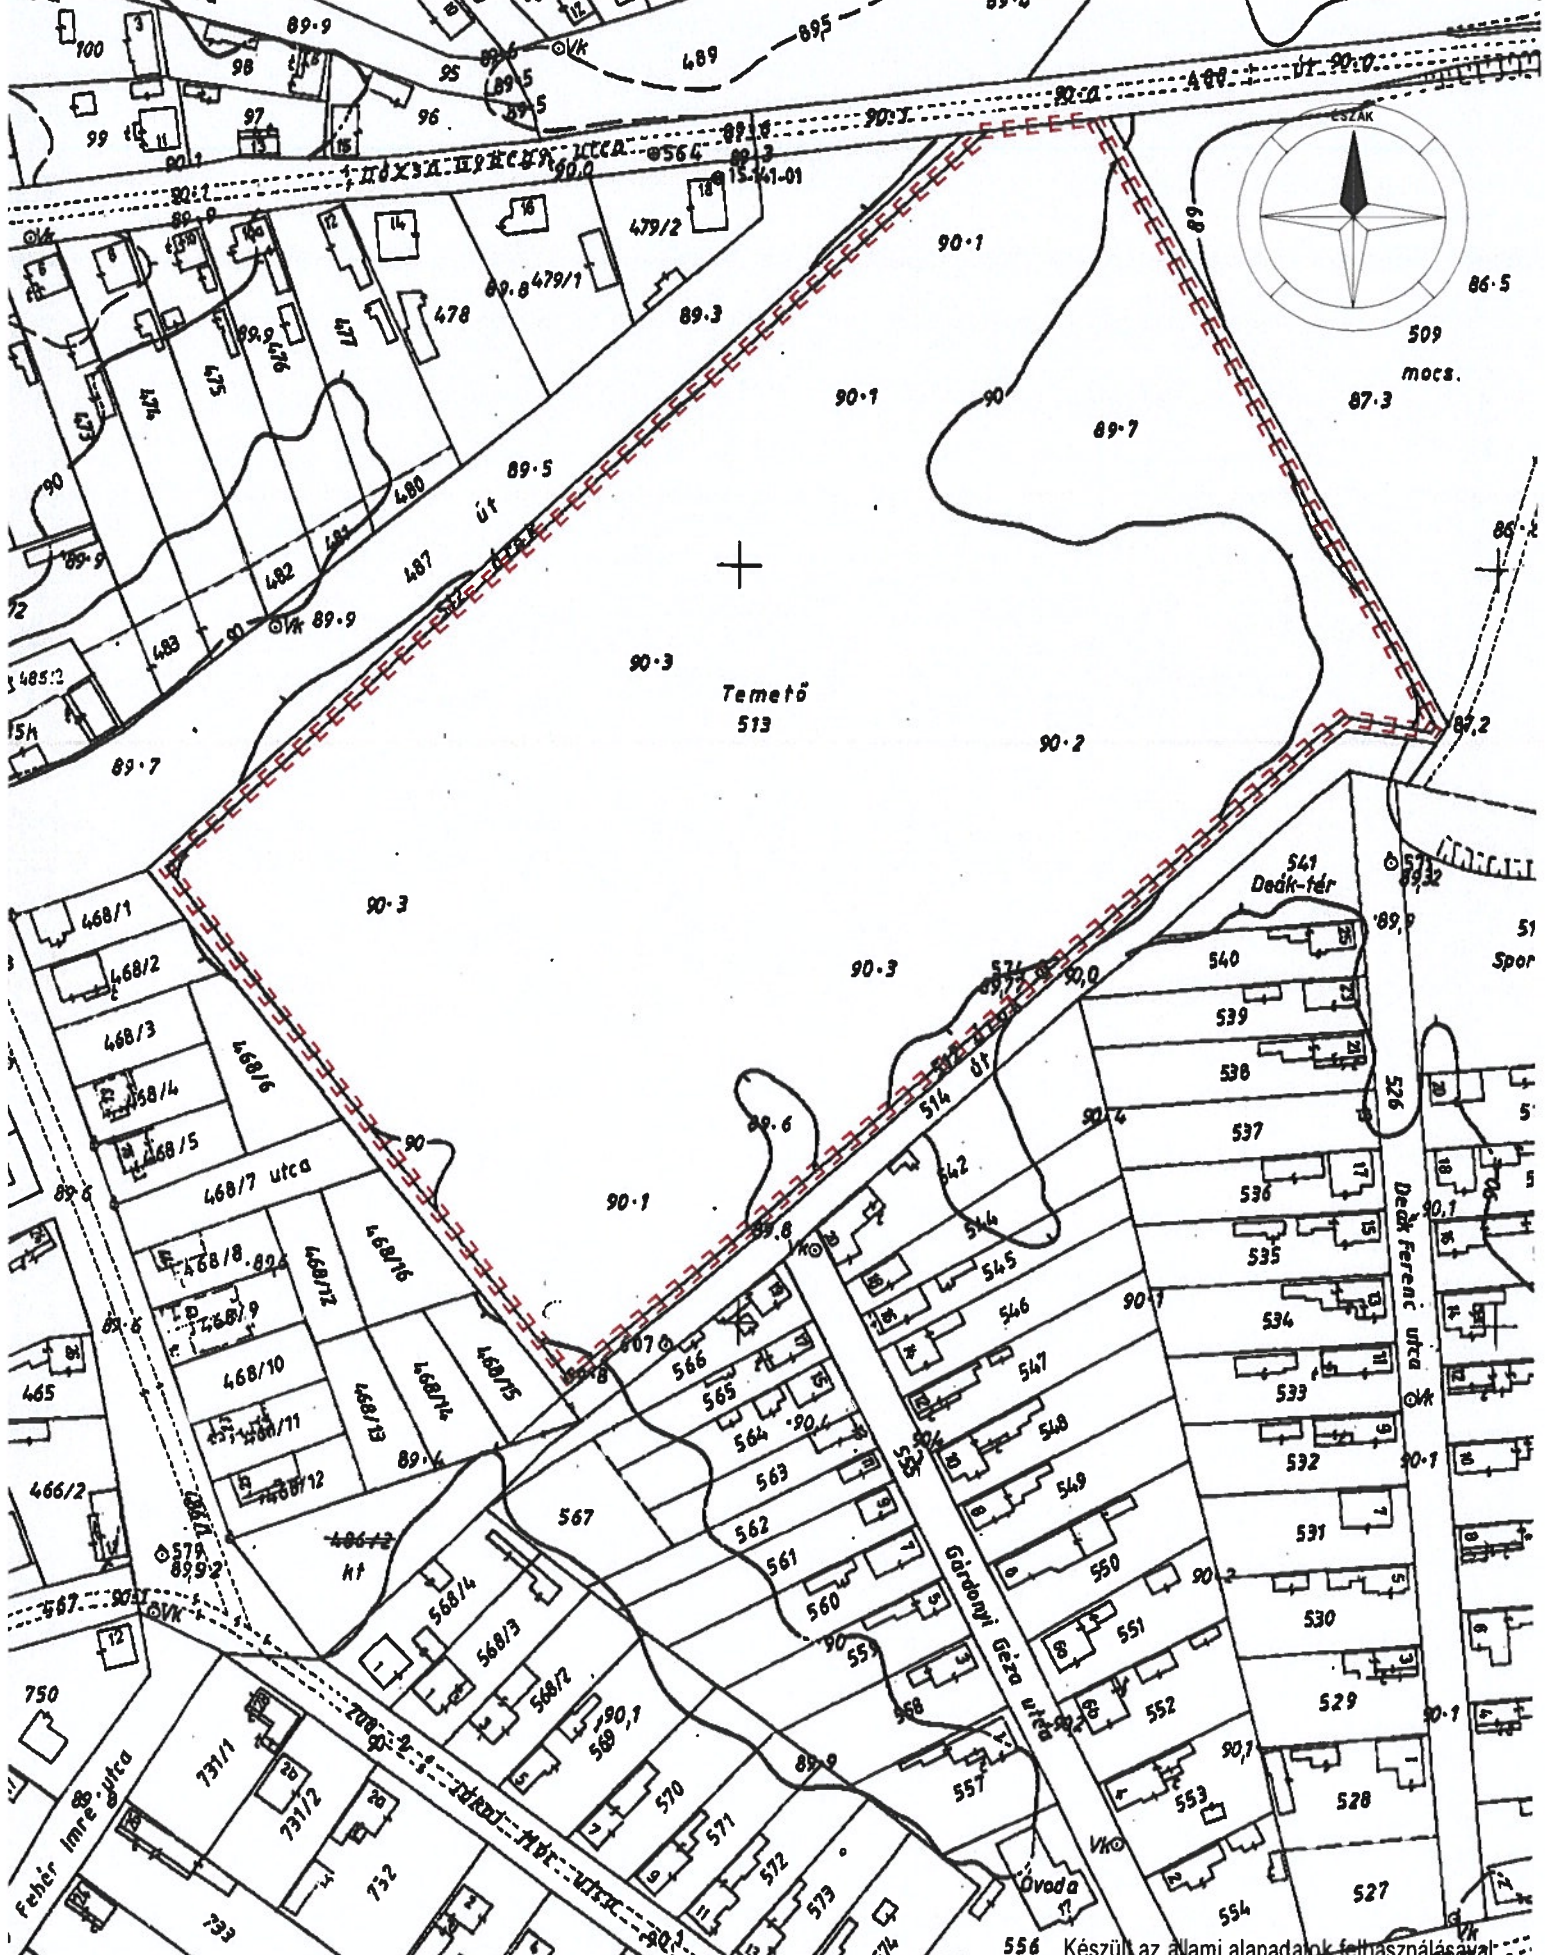


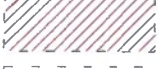










S05



Tiszaszőlős Község
Településrendezési Terve

Szab. terv VI. - Elővásárlási jog
M = 1 : 2 000

S06

	Belterületi határ (meglévő)		Út építési területe
	Közigazgatási határ		Víz közműlétesítmény védőterülete
	Telekhatár		Szennyvíz közműlétesítmény védőterülete
	Tervezett szabályozási vonal (új közterület határvonala)		Gáz közműlétesítmény védőterülete
	Építési övezet, övezet határa		Elektromos közműlétesítmény védőterülete
Lf-1	Övezeti jel		Meglévő út védőterülete
	Elővásárlási joggal érintett terület		Tervezett út leendő védőterülete
	Közút közterület		Országosan védett természeti érték
	Közpark közterület		Régészeti terület
			Vélelmezhető régészeti terület
			Különleges természetmegőrzési (pSCI) terület
			Helyi természetvédelmi terület