



TISZASZÖLŐS KÖZSÉG SZABÁLYOZÁSI TERVE


„Készült az állami alapadatok felhasználásával.”

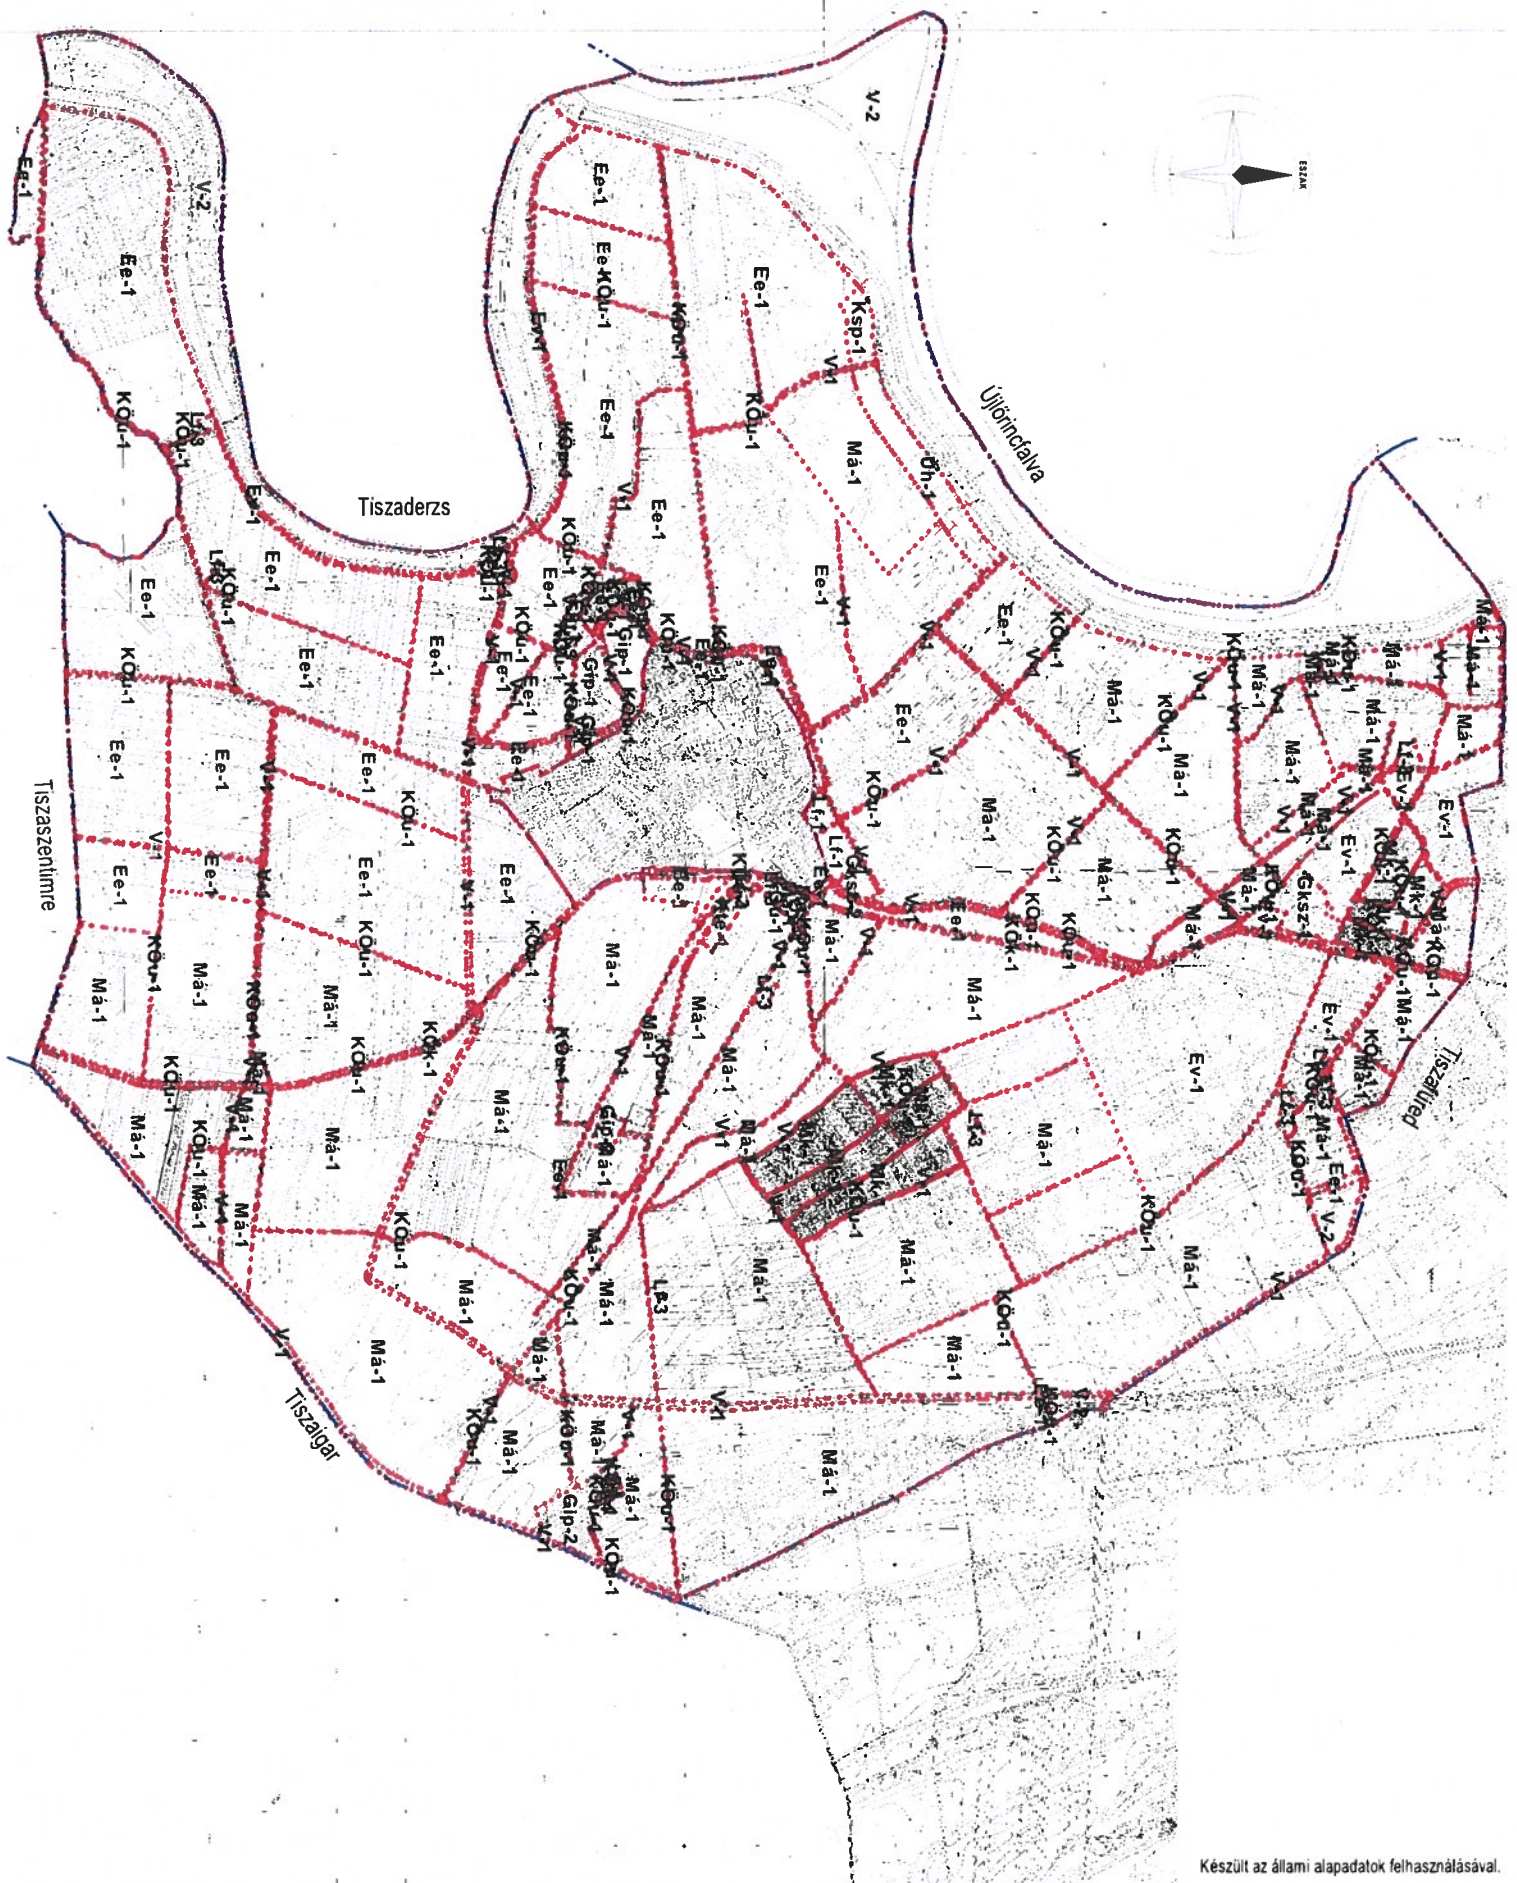

Készült az állami alapadatok felhasználásával.

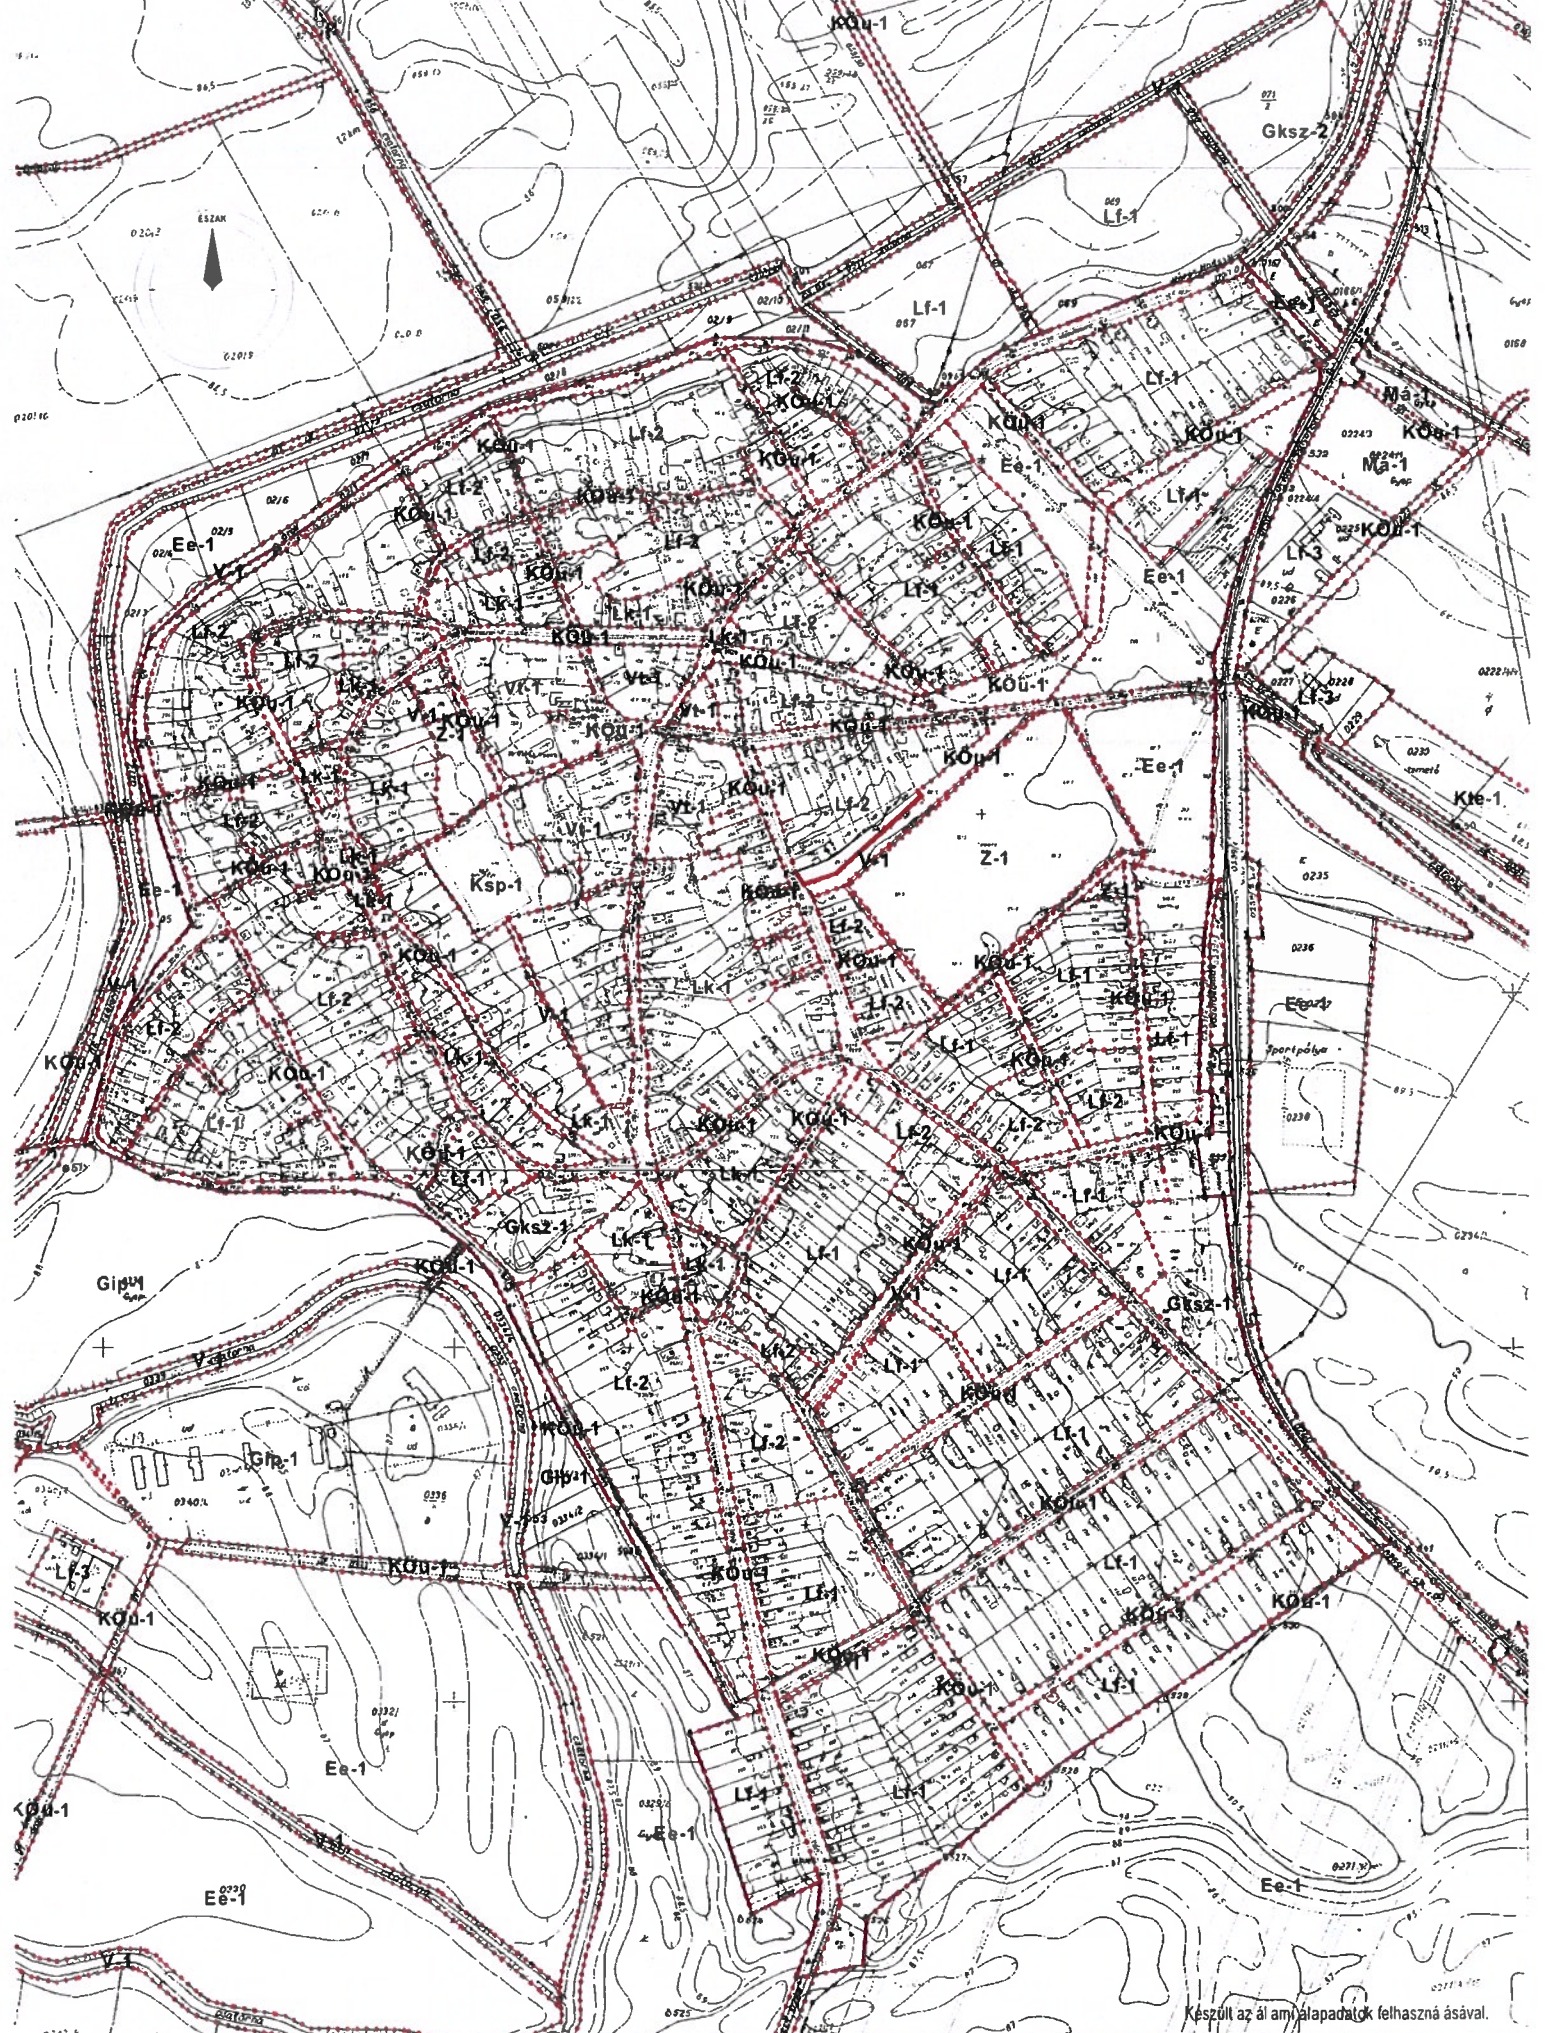

Készült az alábbi alapadatok felhasználásával.

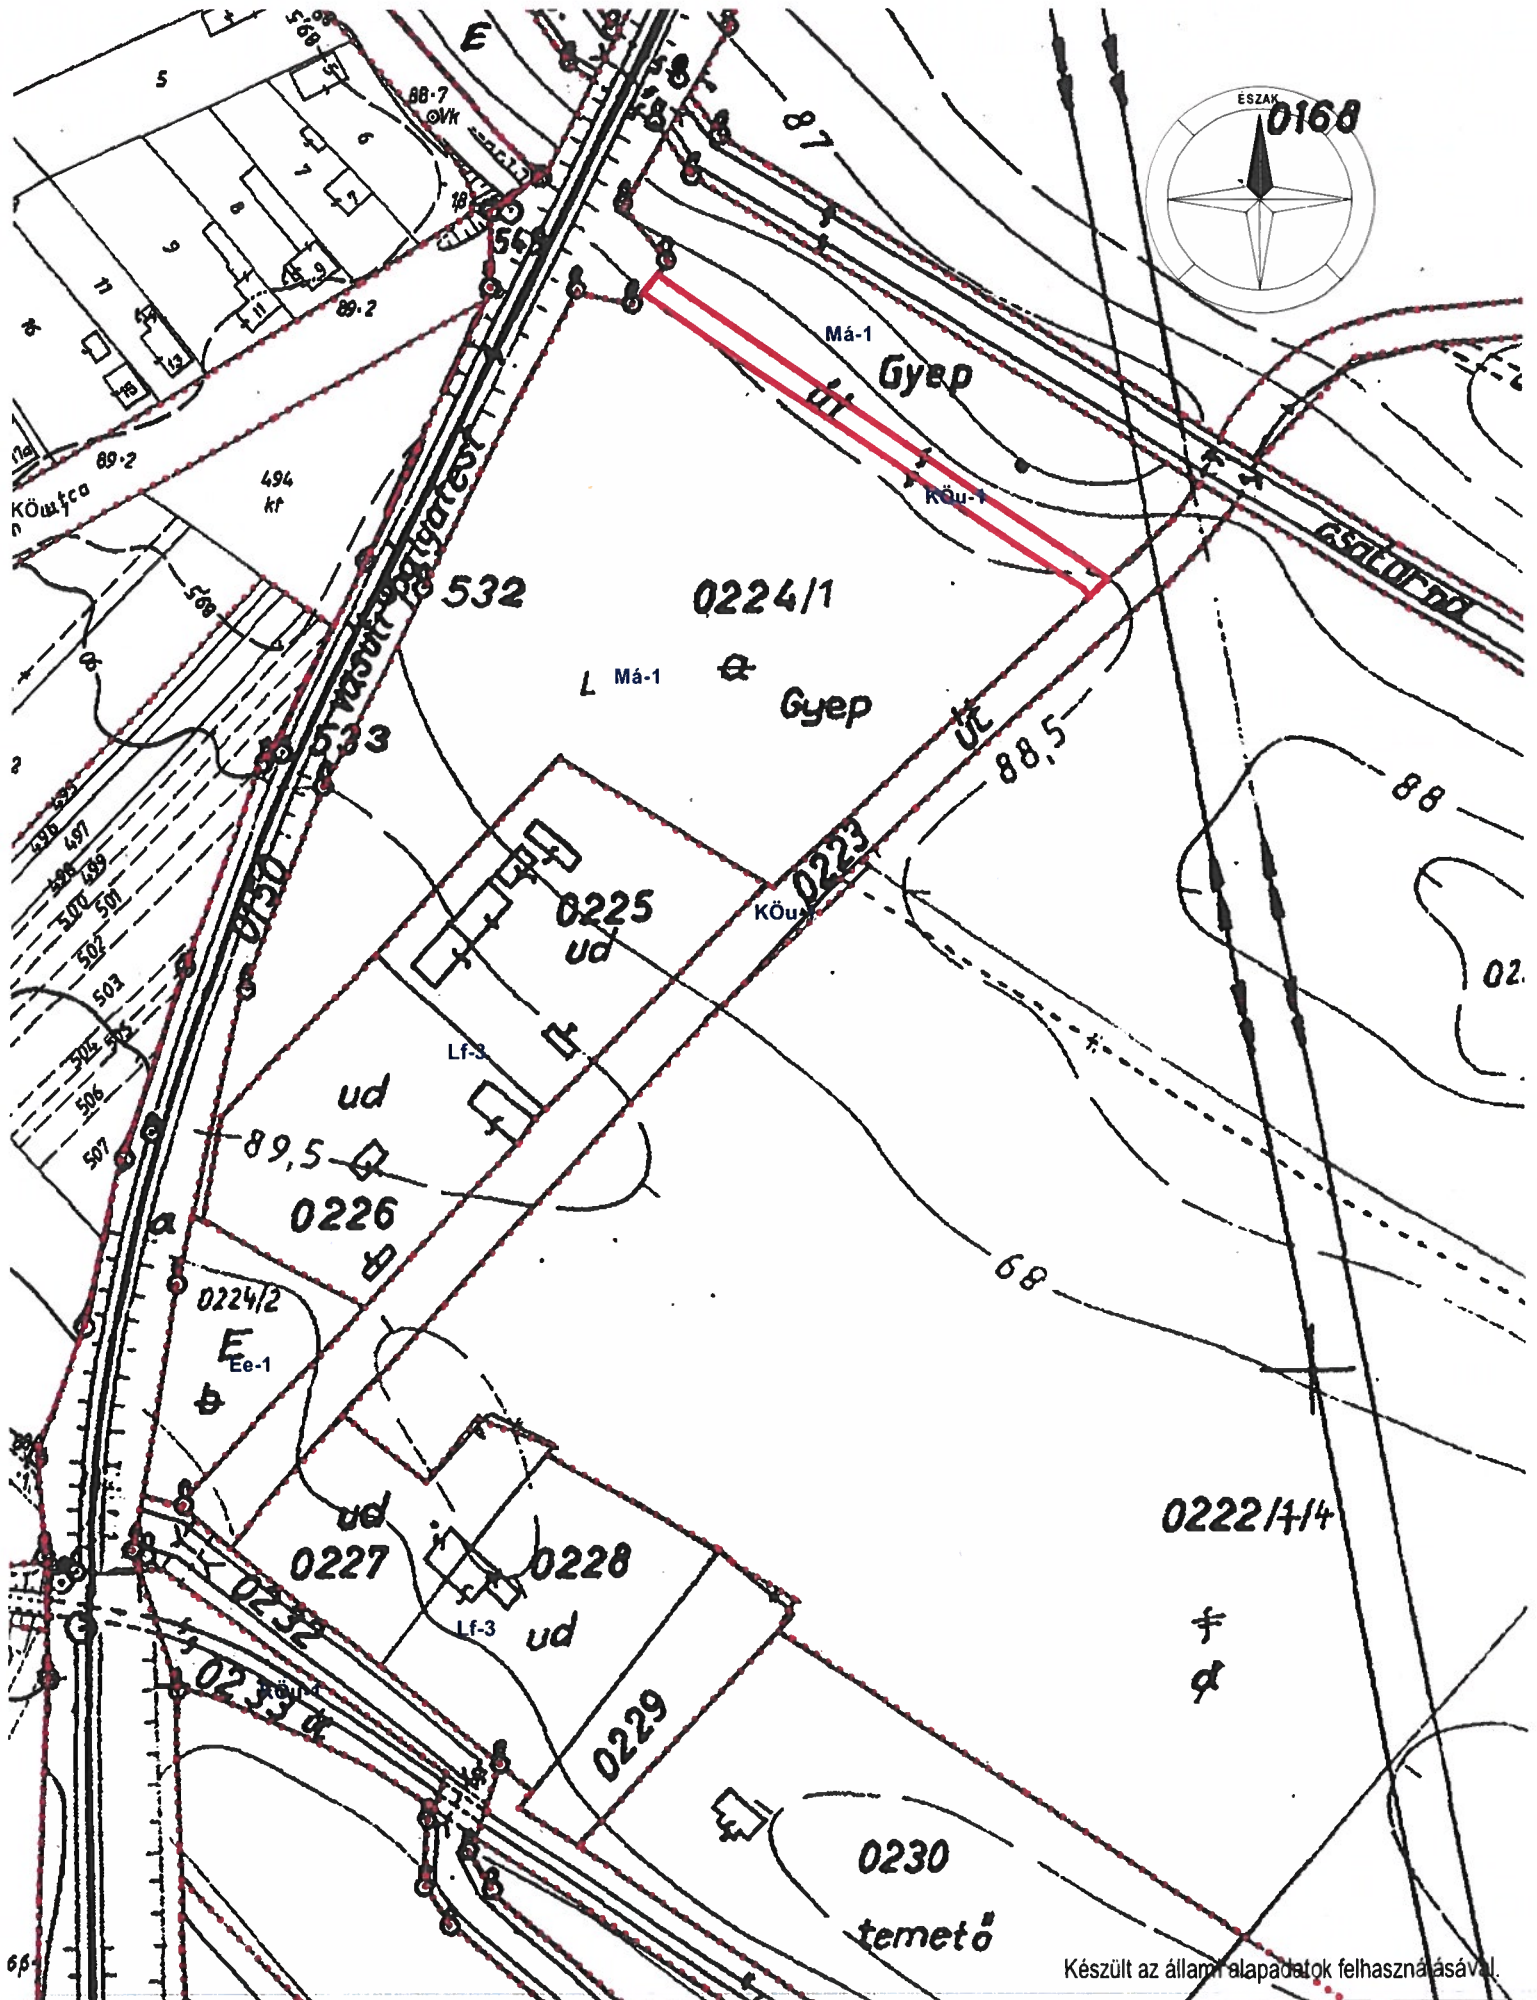

Készült az állami alapadatok felhasználásával.

Tiszaszőlős Község
Településrendezési Terve


Szabályozási terv IV. - Új közterület
M = 1 : 2 000

S04



02/8

CSATORNA

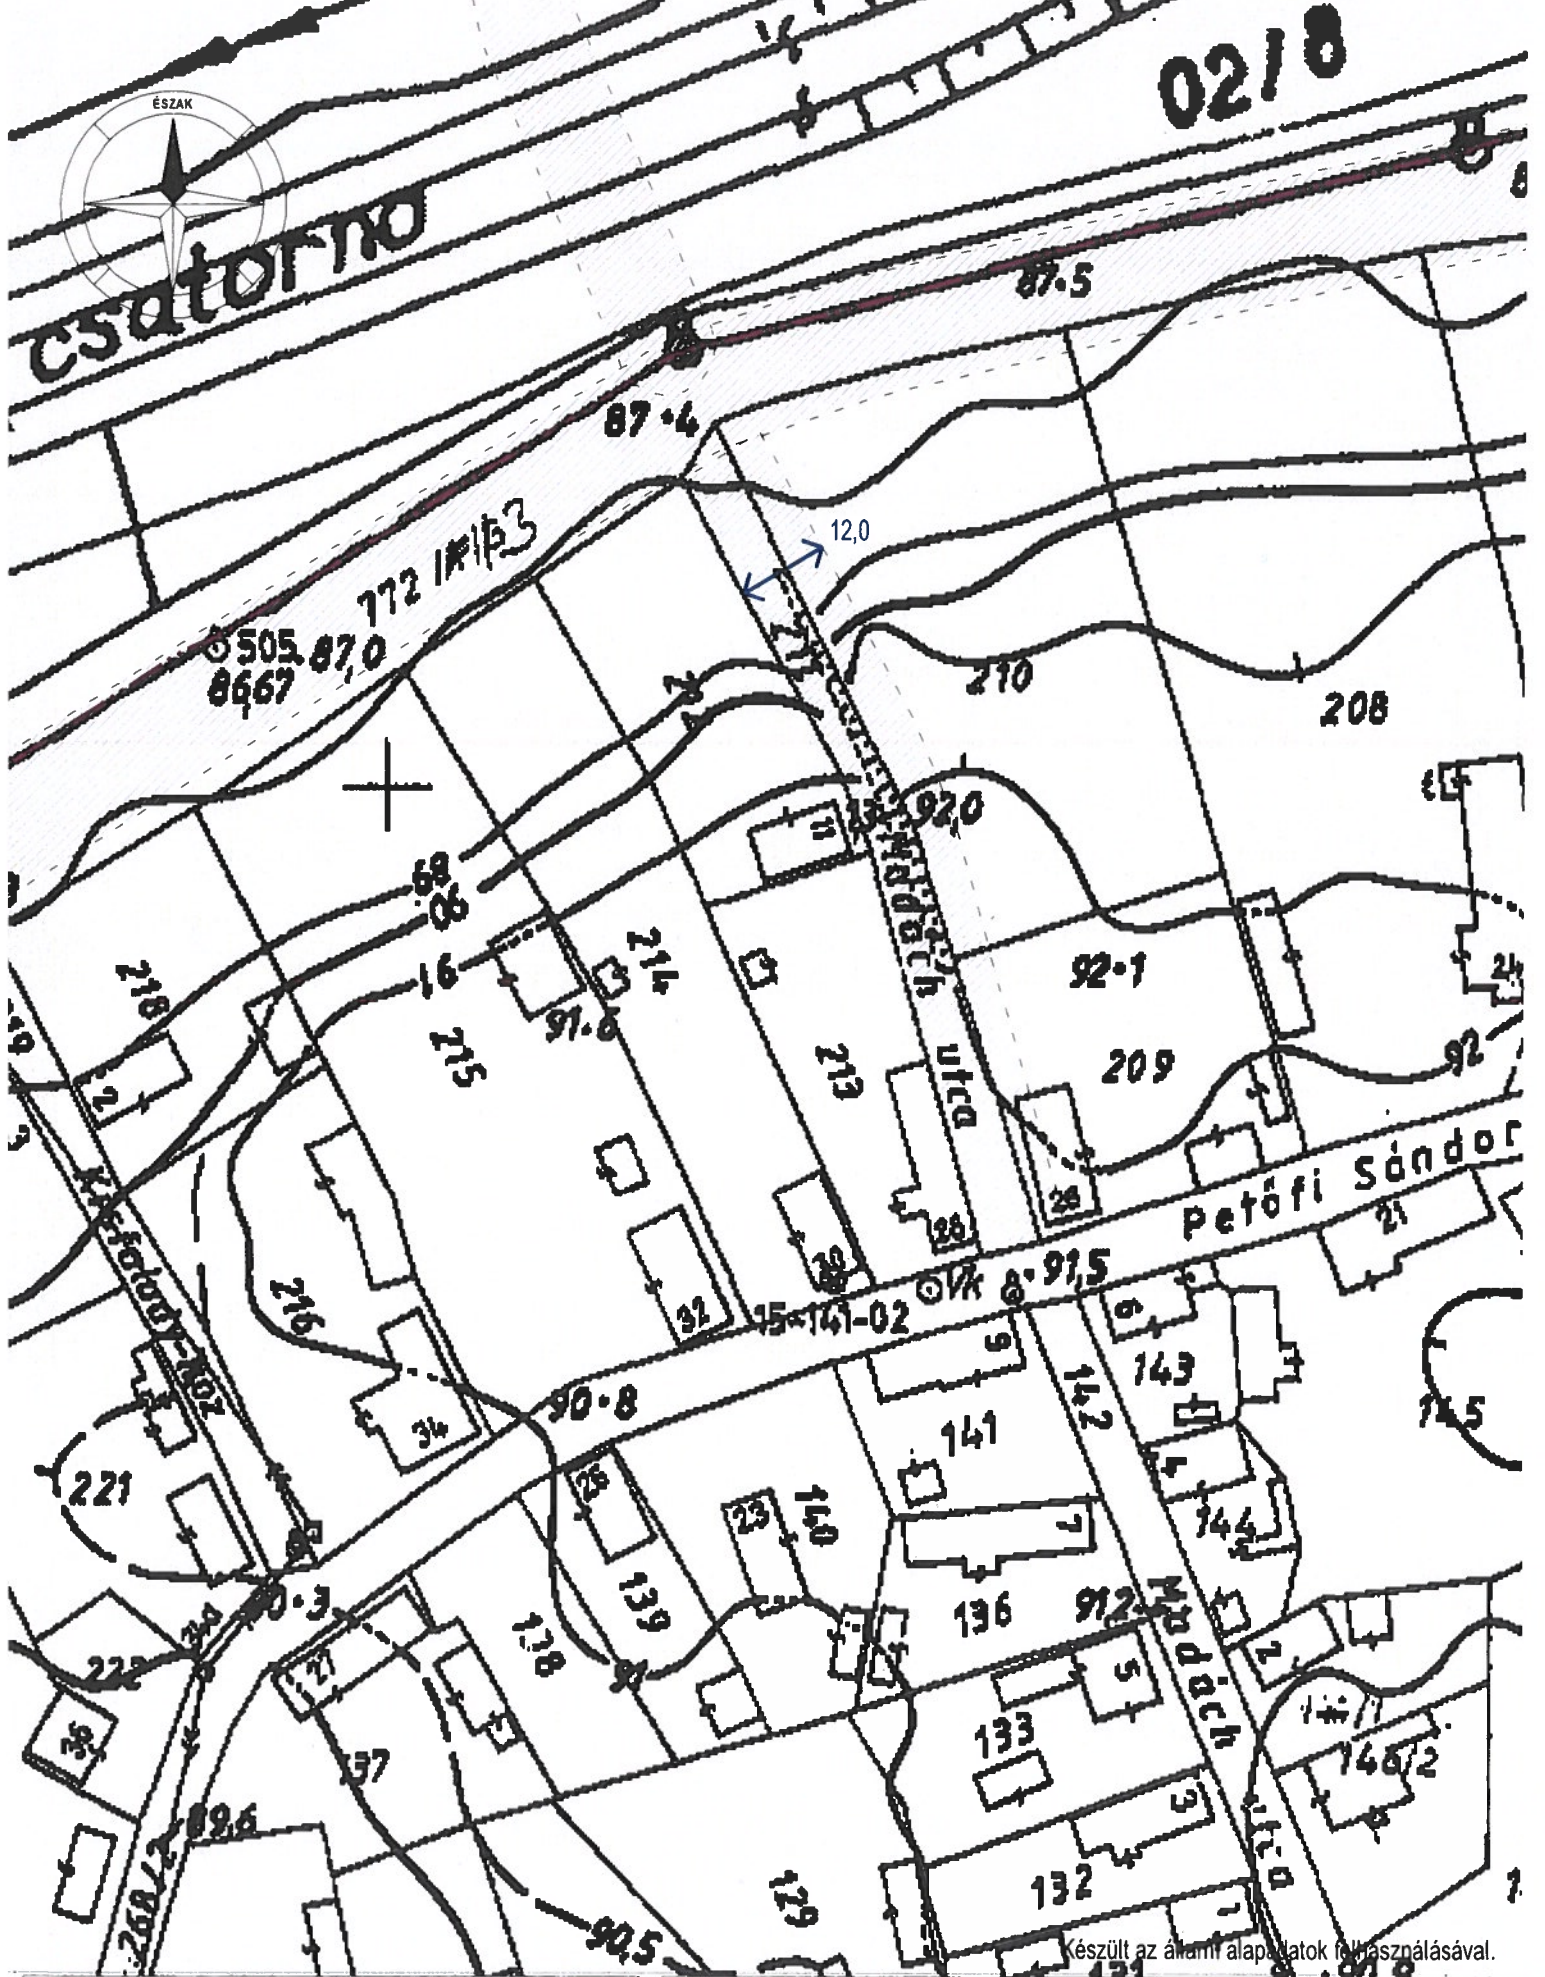


Készült az államf alapadatok felhasználásával.

Tiszaszőlős Község
Településrendezési Terve

Szab. terv V. - Út építési területe
(részlet) M = 1 : 1 000

S05

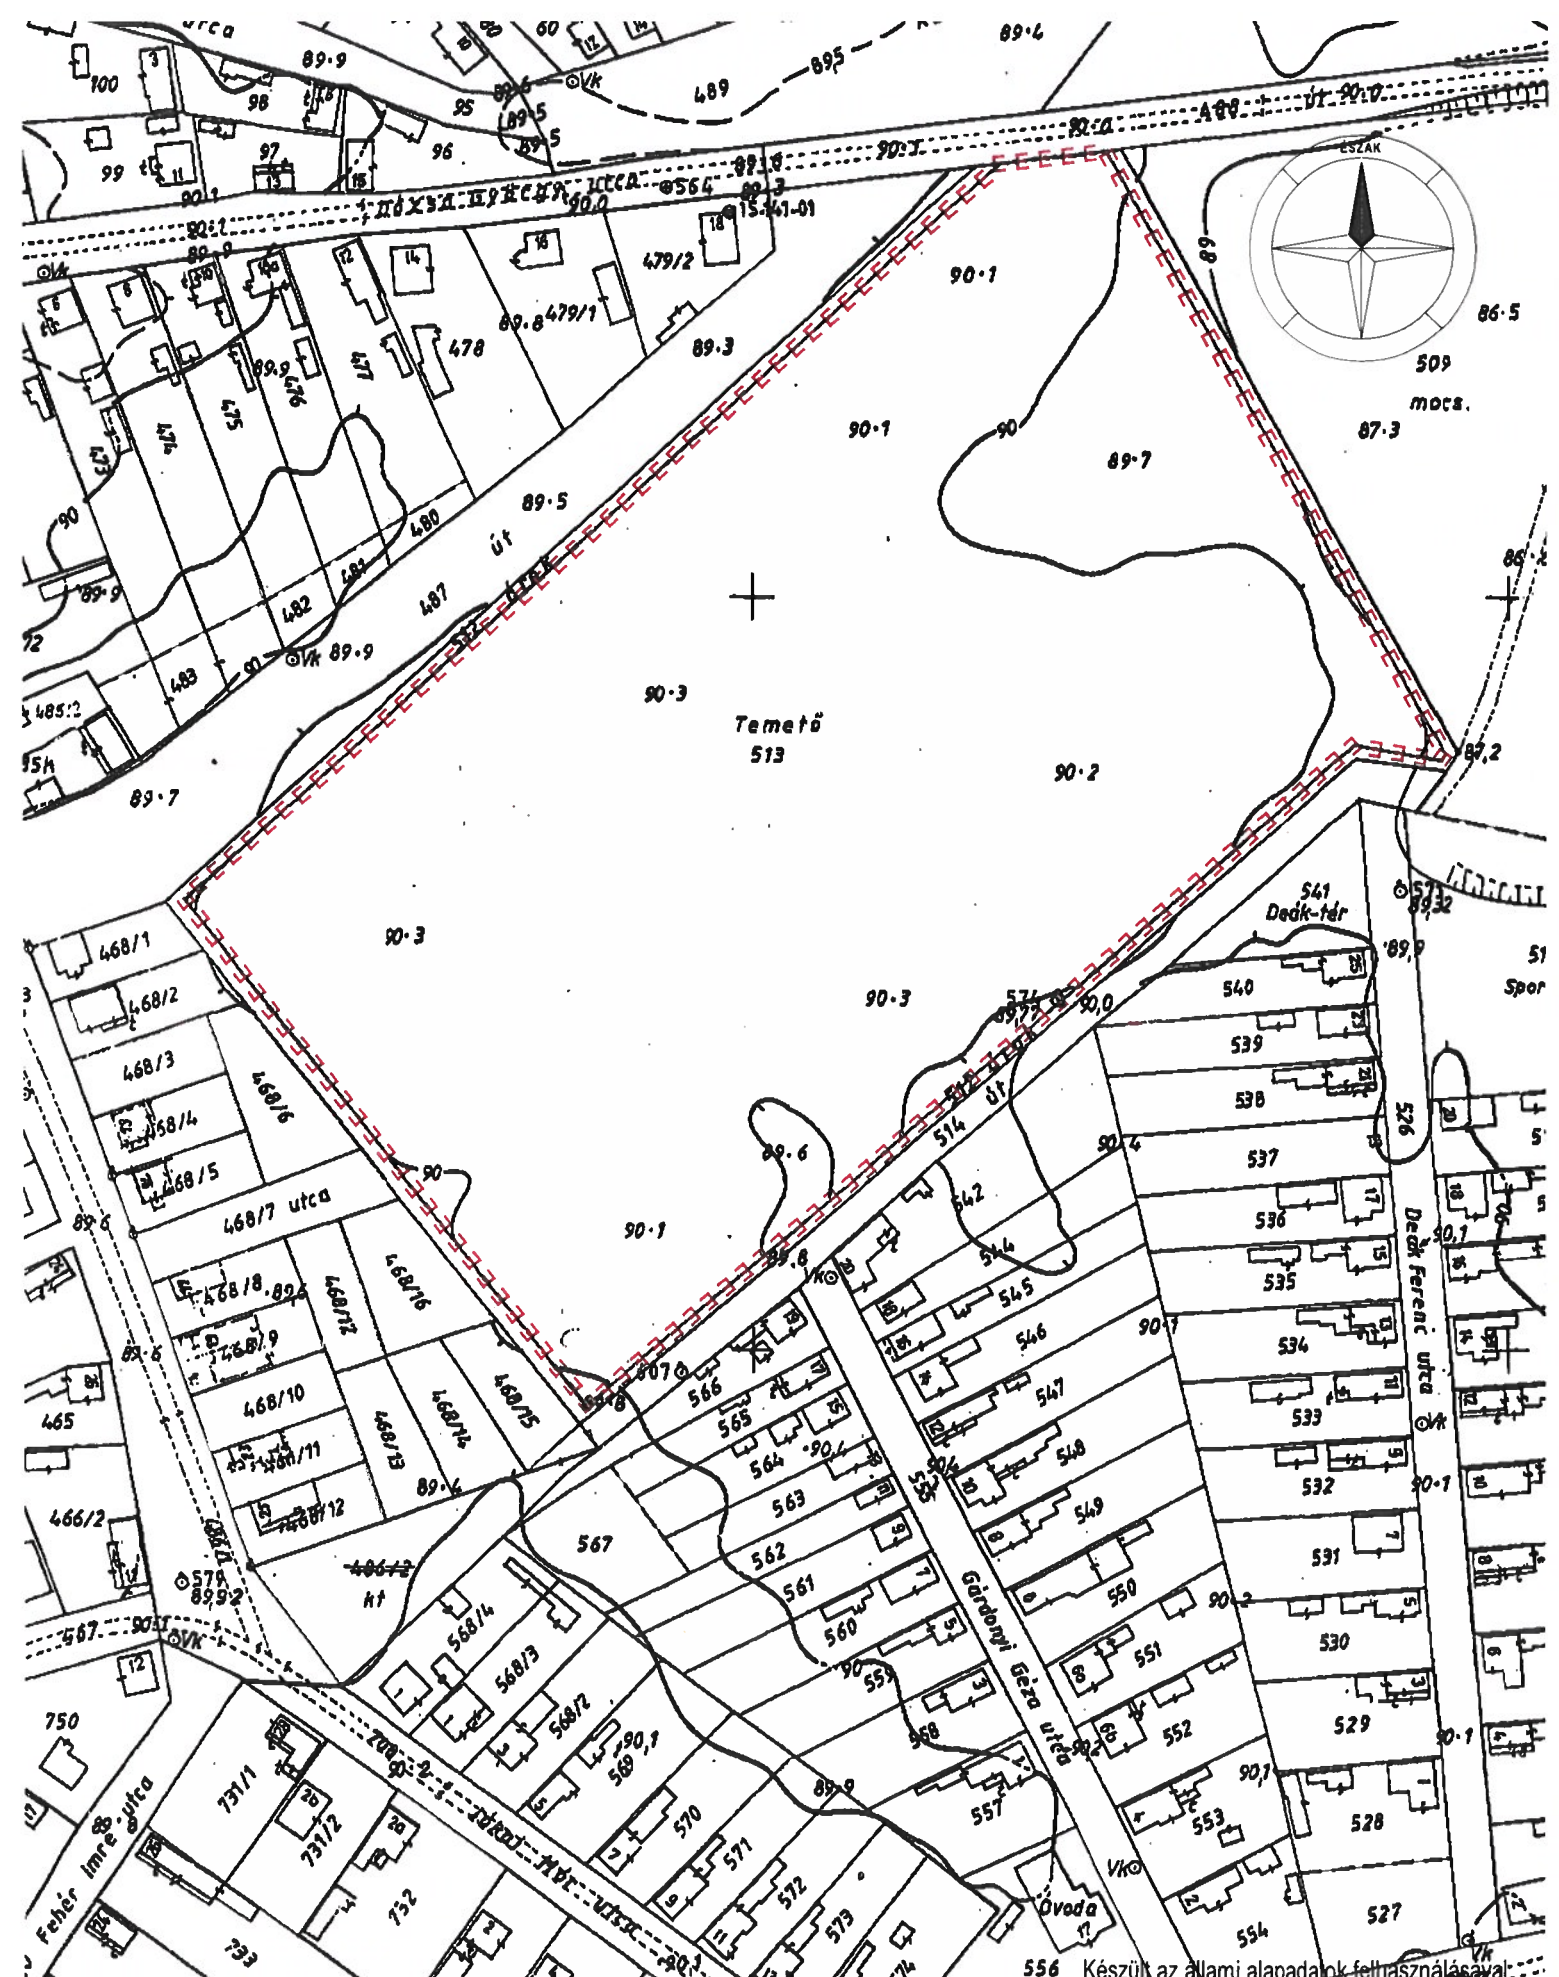


Tiszaszőlős Község
Településrendezési Terve


Szab. terv VI. - Elővásárlási jog
M = 1 : 2 000


S06

 Belterületi határ (meglévő)

 Közigazgatási határ

 Telekhatár

 Tervezett szabályozási vonal
(új közterület határvonala)

 Építési övezet, övezet határa

Lf-1 Övezeti jel


 Elővásárlási joggal érintett terület

 Közút közterület

 Közpark közterület

 Út építési területe

 Víz közműlétesítmény védőterülete


 Szennyvíz közműlétesítmény védőterülete

 Gáz közműlétesítmény védőterülete

 Elektromos közműlétesítmény védőterülete

 Meglévő út védőterülete

 Tervezett út leendő védőterülete

 Országosan védett természeti érték

 Régészeti terület

 Vélelmezhető régészeti terület

 Különleges természetmegőrzési (pSCI) terület

 Helyi természetvédelmi terület