


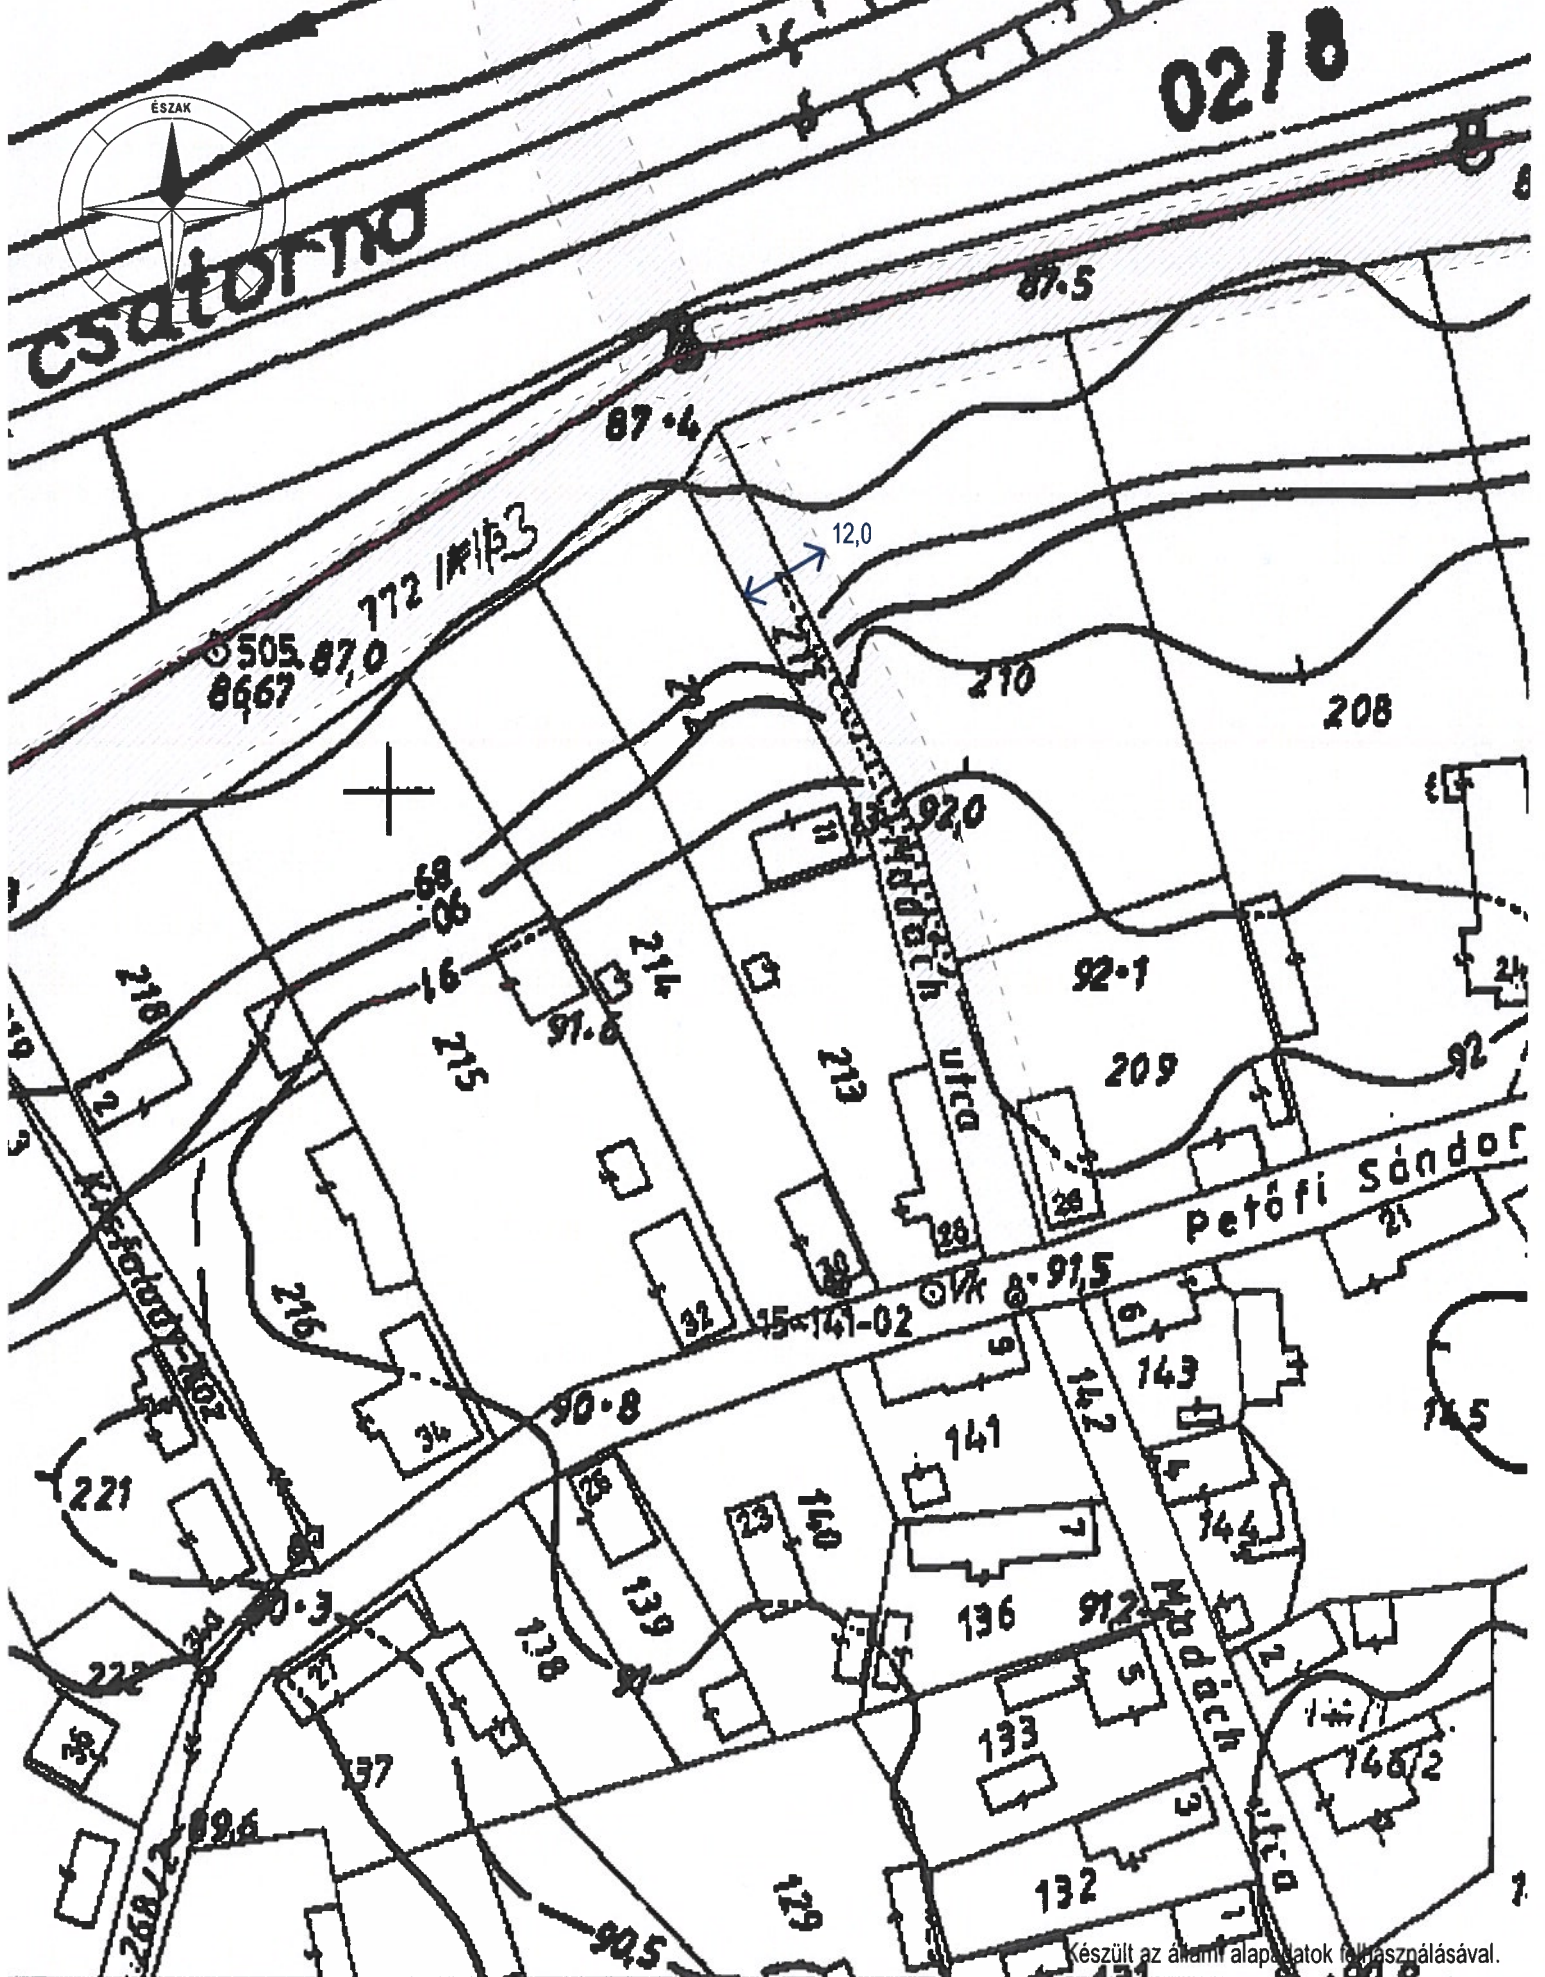

02/8

csatorna



Készült az államf alapadatok felhasználásával.

Tiszaszőlős Község
Településrendezési Terve

Szab. terv V. - Ut építési területe
(részlet) M = 1 : 1 000

S05