


Készült az állami alapadatok felhasználásával.

**Tiszaszőlős Község
Településrendezési Terve**

**Szabályozási terv IV. - Új közterület
M = 1 : 2 000**

S04

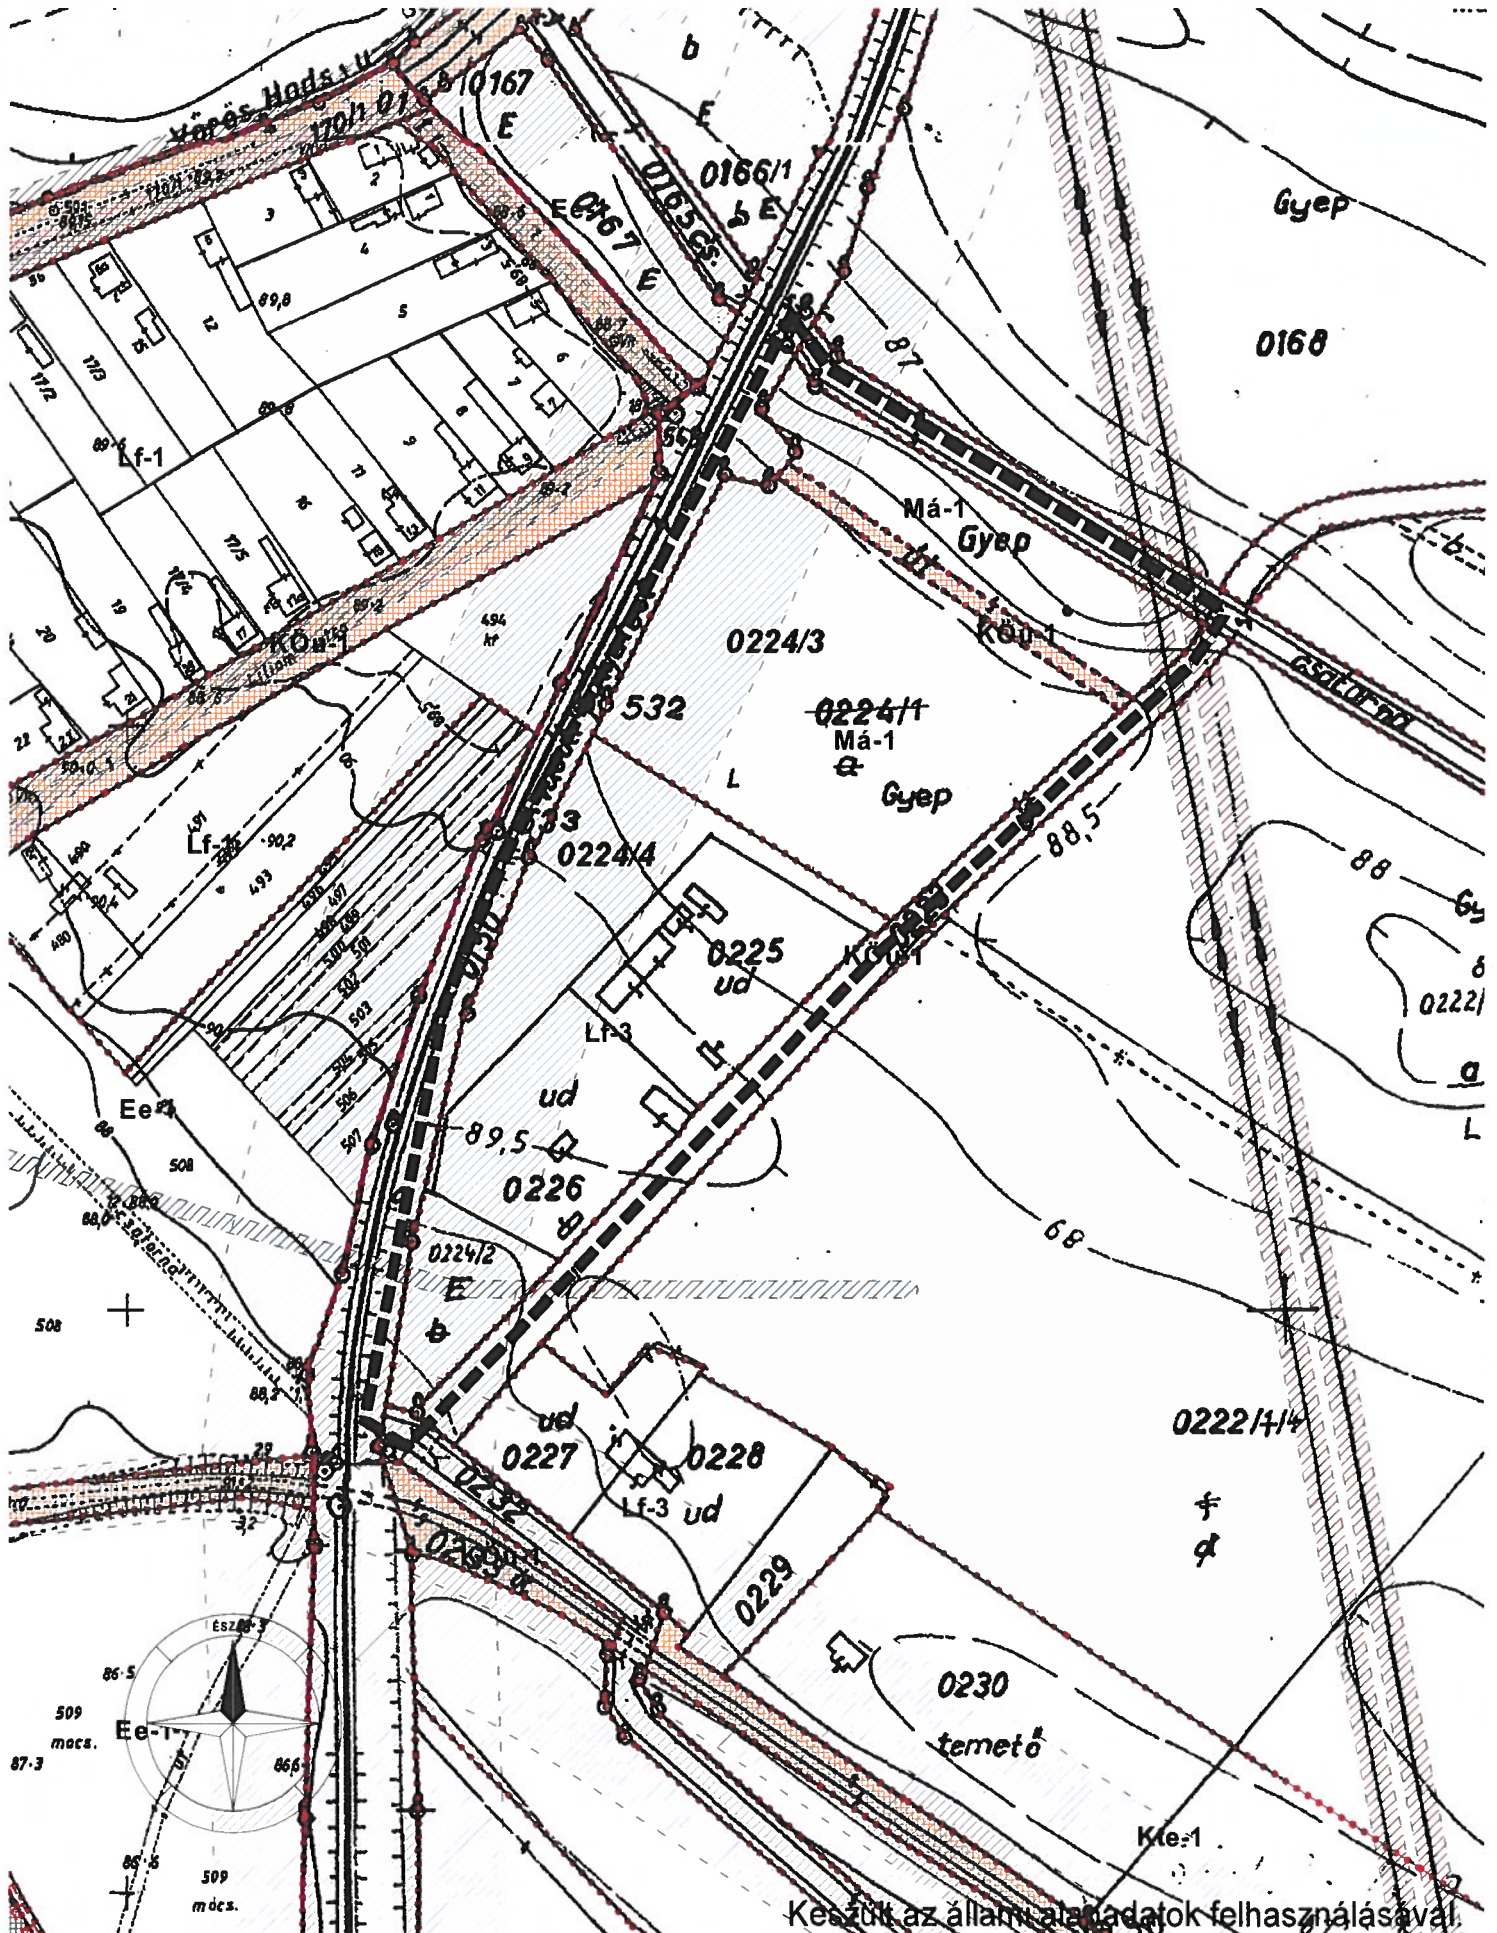

Készült az állami adatok felhasználásával.

**Tiszaszőlős
TRT-módosítás**

**A tervezett szabályozási terv részlete
1. terület - M = 1 : 2500**

SM01