

TÖRÖKSZENTMIKLÓS

VÁROS
TELEPÜLÉSRENDEZÉSI TERV
MODOSÍTÁSA


1:10 000



JELMAGYARÁZAT

VONALAS ELEMEEK	
[---]	ÉPÍTÉSI ÖVEZET ÉS ÖVEZET HATÁRA, JELE
[---]	VÉDŐTÁVOOLSÁG HATÁRA
EGYÉB SZABÁLYOZÁSI ELEMEEK	
[●●●●●]	KÖTELEZŐ FÁSIÍTÁS - TÁJALAKTÓ FASOR
[●●●●●]	TELKEN BELÜL KÖTELEZŐEN KIALAKÍTANDÓ CSERJESÁV (1,0 M SZÉLESSÉGBEN)

Övezet	Övezet jele	területhasználát	Mín. telkesterület	Max. beépítés %	éghemények legnagyobb építmény-magassága (m)
Erdő területek (E)	Ev	Védetni erős terület	5.000 m ²	01Ék szelít	
	Mk-1	Szártó terület	10.000 m ²	01Ék szelít	
Mezőgazdasági területek (M)	Mk-1	Kertes terület	1.500 m ²	01Ék szelít	
Különleges beépítésre nem szánt terület (Kb-En)	Kb-En1	Megújuló energiaforrások hasznosításának céljára szolgáló terület	5.000 m ²	1. függelék szerint	6,5 m

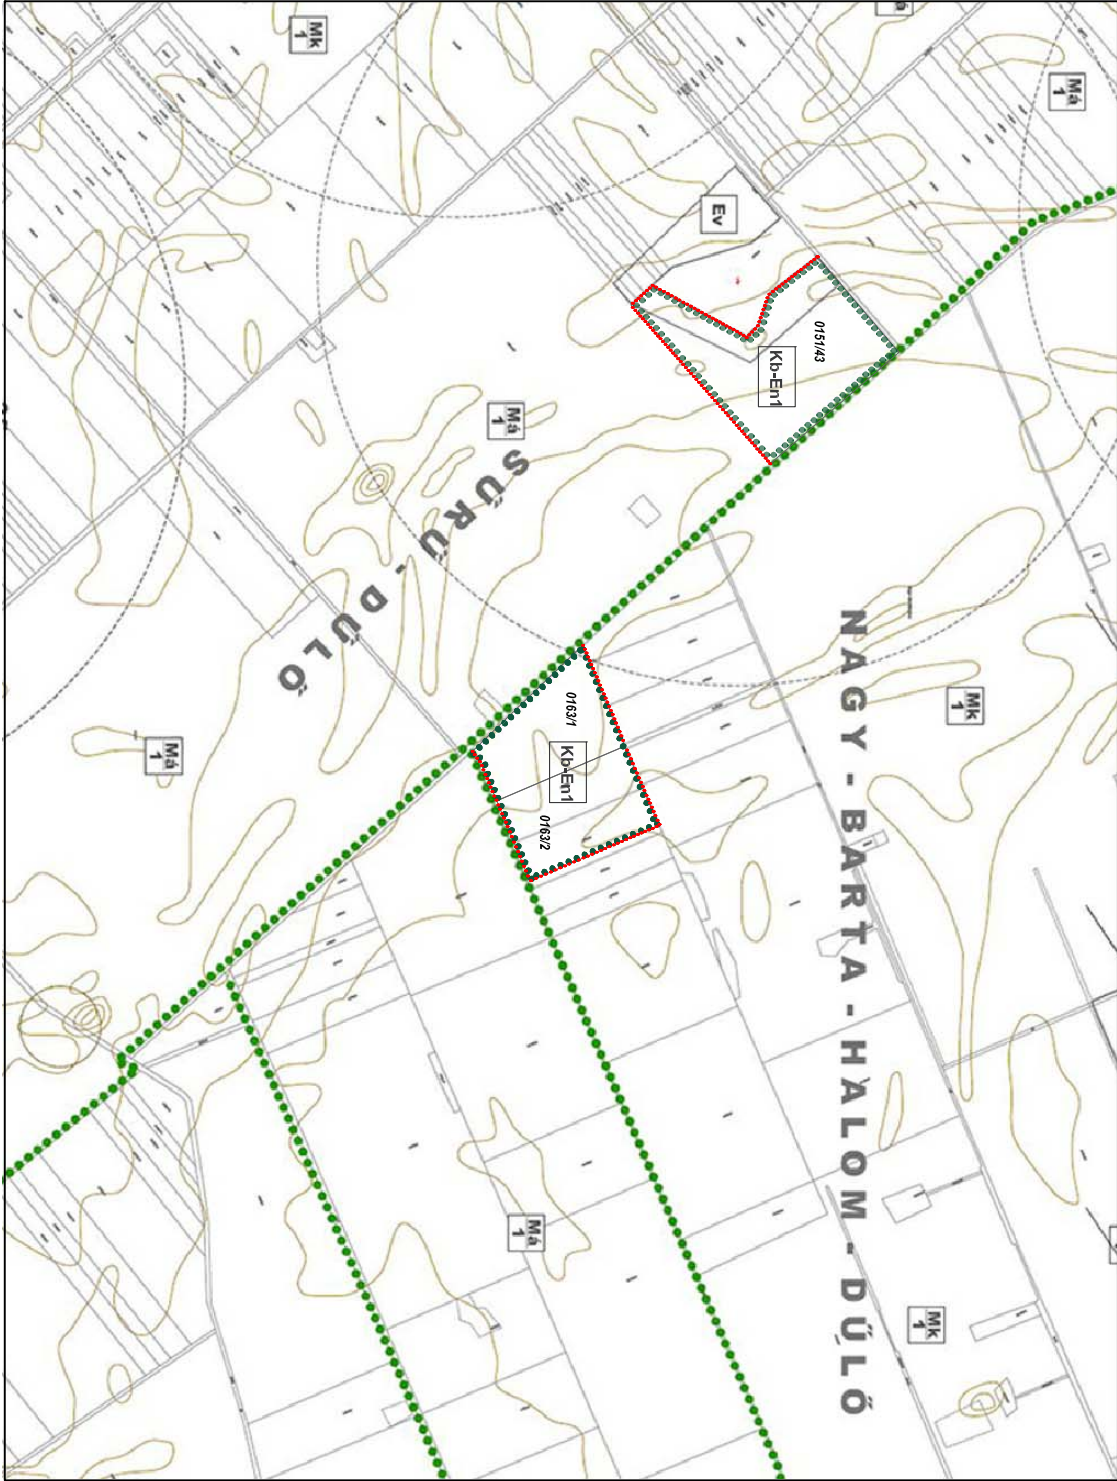

1.sz. melléklet a Ök rendelethez.

		KISZÉLOVICS ÉS TÁRSA TELEPÜLÉSTERVEZŐ KFT.	
5000 SZOLNOK, SZÁNTÓ KRT. 52. II/5.			
TÖRÖKSZENTMIKLÓS VÁROS TELEPÜLÉSRENDEZÉSI TERV MÓDOSÍTÁSA			
SZABÁLYOZÁSI TERV MÓDOSÍTÁSA			
Méretarány	1:10 000	Dátum	Befejezés
Városi Településtervezési Terv	Szolnok, 2022. május 16.	Értékelési mód	TRT-04/1.m2
Készítette: Kiszélovics		Ellátott terület	Szabályozási terület